


Początek projektowanej trasy ul. Legionów

km 0+000.0

0+004.50

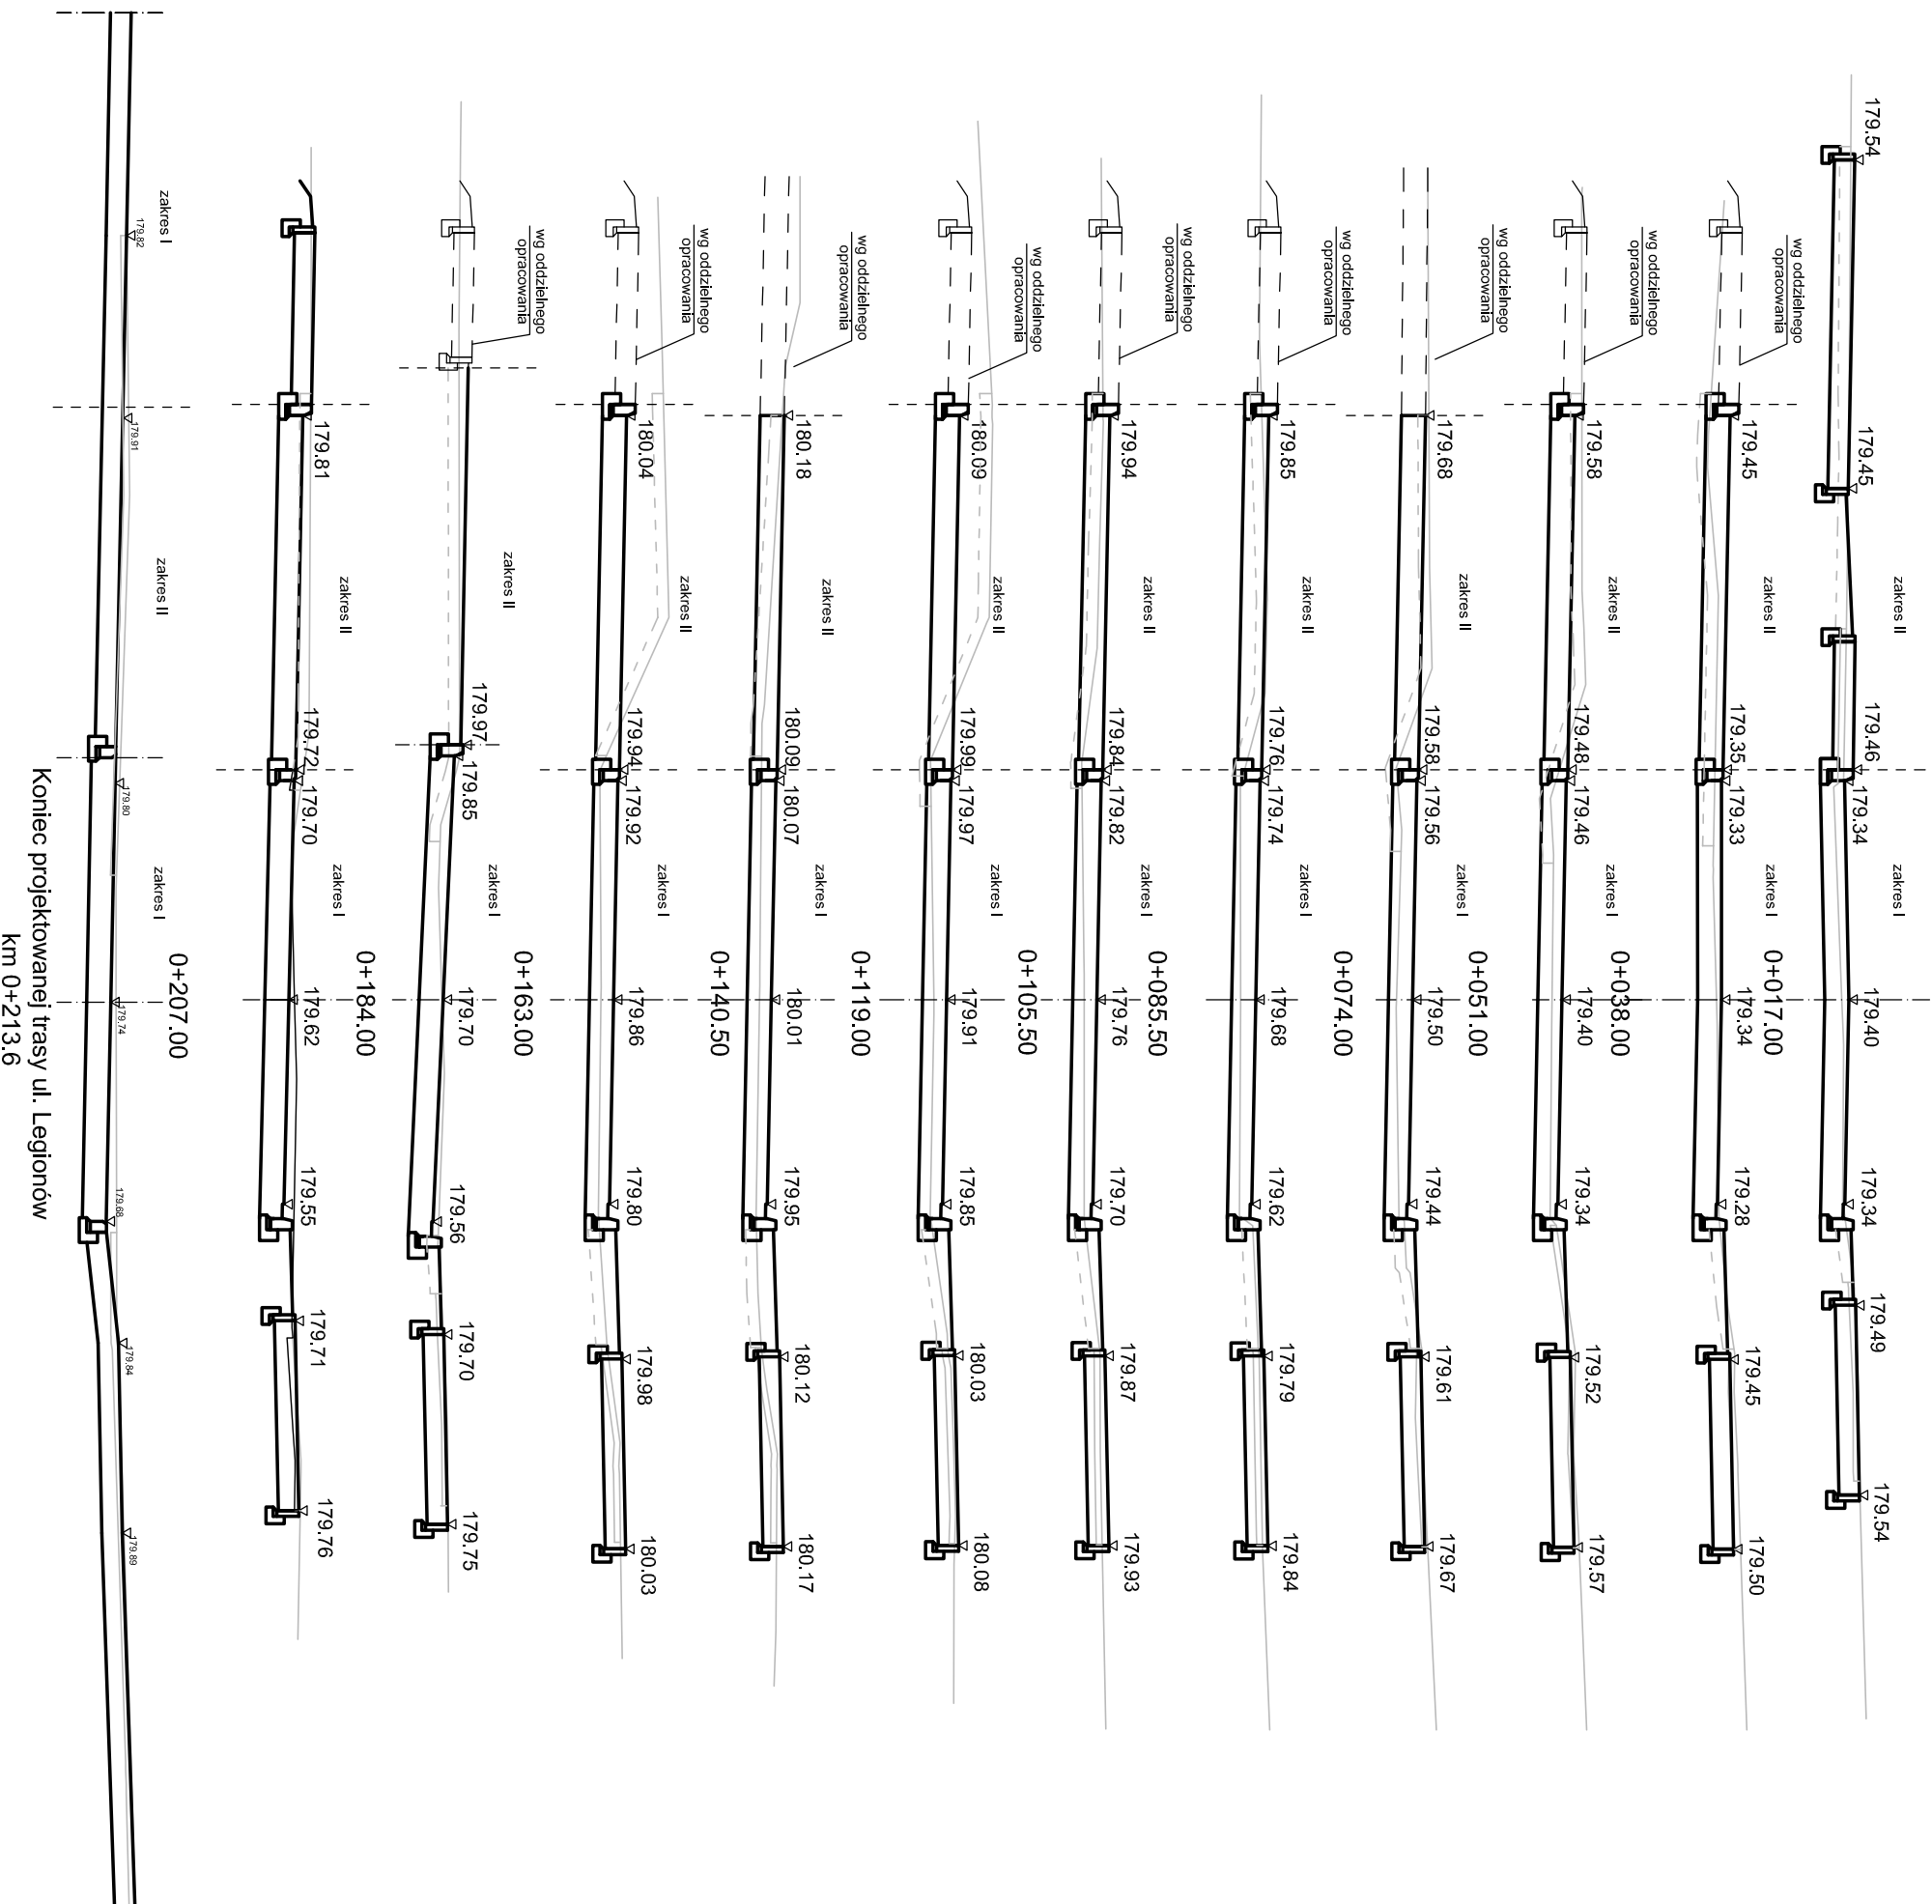

Koniec projektowanej trasy ul. Legionów

km 0+213.6

PROJEKTOWANIE I NADZORY RENATA STANKIEWICZ 16-400 SUWAŁKI, UL. BŁĘKA 23		P.B.	
OBIEKT ADRES	Przebudowa ul. Legionów w Suwałkach	Data:	03.2016r.
Branża	Projektant	Podpis	
Drogowa	inż. RENATA STANKIEWICZ PDL/00350/ZOOD/04		
		Skala:	1:100
Nazwa rysunku:	PRZEKROJE POPRZECZNE	Nr rys:	D5