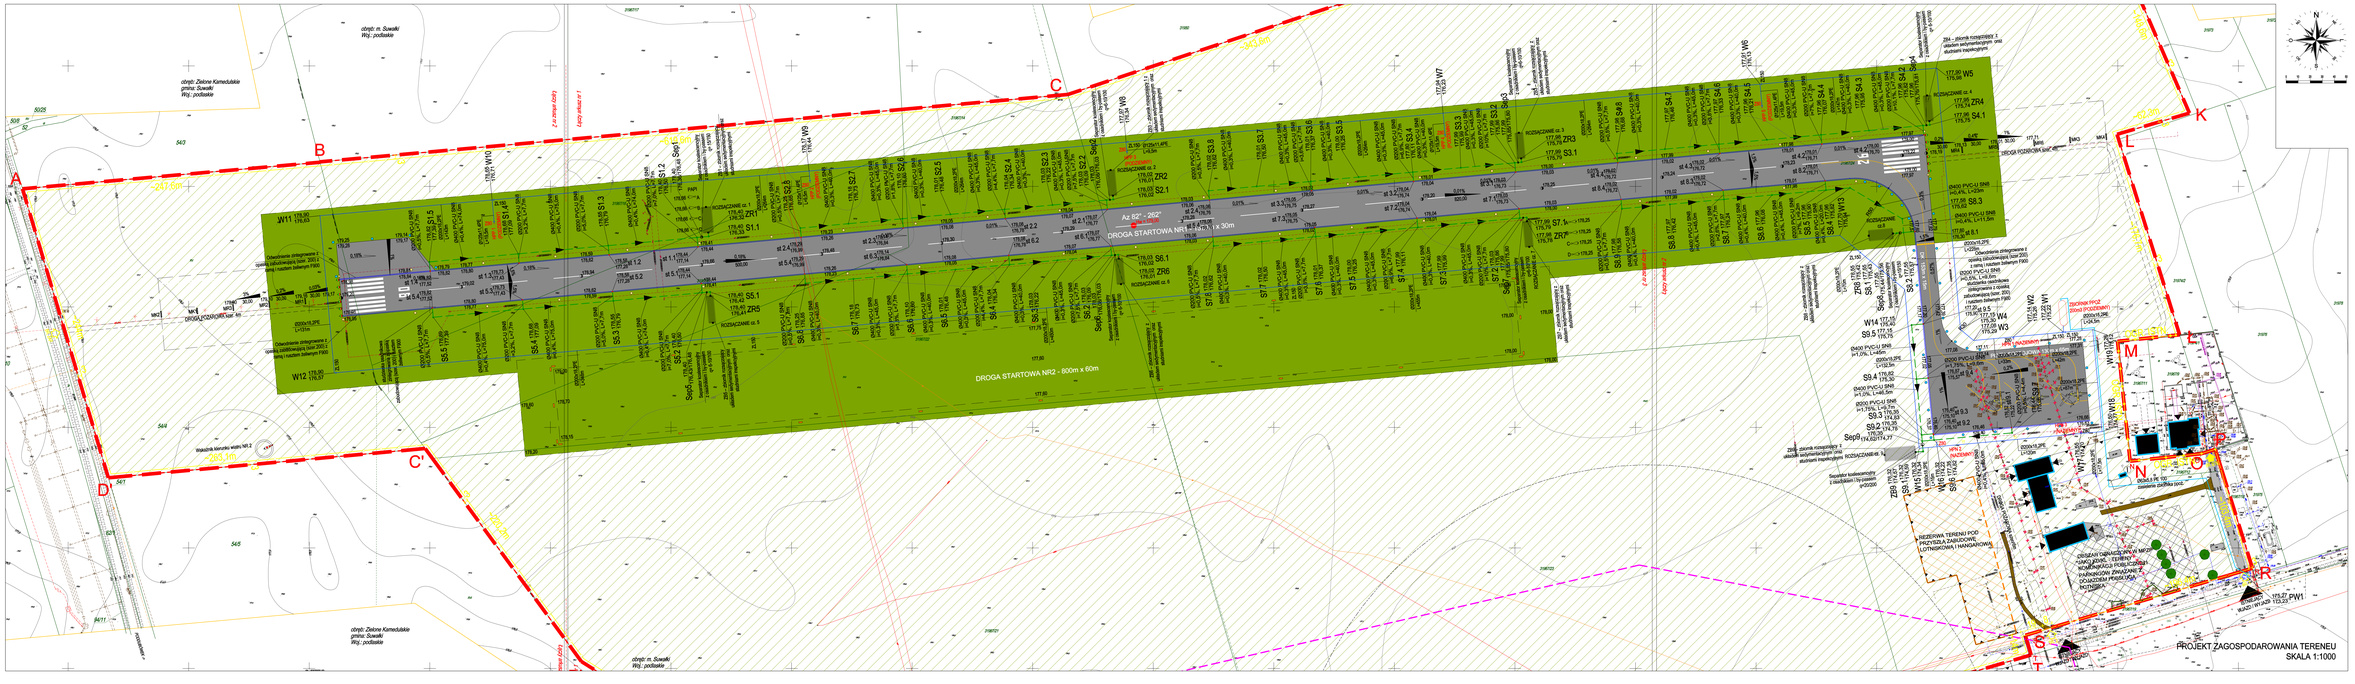

obręb: m. Suwałki
Woj.: podlaskie
obręb: Zielone Kamedulskie
gmina: Suwałki
Woj.: podlaskie
A
B
C
C'
D
K
L
M
N
O
P
R
S
T
~247,6m
~619,6m
~343,6m
~263,1m
~220,2m
~148,6m
~62,3m
~176,1m
~103,4m
Łączy arkusz nr 1
Łączy arkusz nr 2
DROGA STARTOWA NR1 - 1300m x 30m
Az 82° - 262°
Hw = 179,00
DROGA STARTOWA NR2 - 800m x 60m
DROGA POŻAROWA szer. 4m
DK 153m x 15m
PŁYTA POSTOJOWA 130m x 65m
ROZSĄCZANIE cz. 1
ROZSĄCZANIE cz. 2
ROZSĄCZANIE cz. 3
ROZSĄCZANIE cz. 4
ROZSĄCZANIE cz. 5
ROZSĄCZANIE cz. 6
ROZSĄCZANIE cz. 7
ROZSĄCZANIE cz.8
ROZSĄCZANIE cz. 9
HPP 1 (PODZIEMNY)
HPP 2 (PODZIEMNY)
HPP 3 (PODZIEMNY)
HPP 4 (PODZIEMNY)
HPP 5 (PODZIEMNY)
HPN 1 (NAZIEMNY)
HPN 2 (NAZIEMNY)
HPN 3 (NAZIEMNY)
ZBIORNIK PPOŻ 200m3 (PODZIEMNY)
Separator koalescencyjny z osadnikiem i by-passem q= 15/150
Separator koalescencyjny z osadnikiem i by-passem q=6-10/100
Separator koalescencyjny z osadnikiem i by-passem q=20/200
ZB1 – zbiornik rozsączający z układem sedymentacyjnym oraz studniami inspekcyjnymi
ZB3 - zbiornik rozsączający 1 z układem sedymentacyjnym oraz studniami inspekcyjnymi
ZB4 – zbiornik rozsączający z układem sedymentacyjnym oraz studniami inspekcyjnymi
ZB5 - zbiornik rozsączający z układem sedymentacyjnym oraz studniami inspekcyjnymi
ZB6 - zbiornik rozsączający z układem sedymentacyjnym oraz studniami inspekcyjnymi
ZB7 – zbiornik rozsączający z układem sedymentacyjnym oraz studniami inspekcyjnymi
ZB8 – zbiornik rozsączający z układem sedymentacyjnym oraz studniami inspekcyjnymi
ZB9 – zbiornik rozsączający z układem sedymentacyjnym oraz studniami inspekcyjnymi
Odwodnienie zintegrowane z opaską zabudowującą (szer. 200) z ramą i rusztem żeliwnym F900
studzienka osadnikowa zintegrowana z opaską zabudowującą (szer. 200) i rusztem żeliwnym F900
Ø200 PVC-U SN8
Ø400 PVC-U SN8
Ø200x18,2PE
Ø125x11,4PE
Ø63x5,8 PE 100 zasilenie zbiornika ppoż.
Wskaźnik kierunku wiatru NR 2
REZERWA TERENU POD PRZYSZŁĄ ZABUDOWĘ LOTNISKOWĄ I HANGAROWĄ
DROGA POŻAROWA szer. 6m
OBSZAR OZNACZONY W MPZP JAKO KD/KL - TERENY KOMUNIKACJI PUBLICZNEJ I PARKINGÓW ZWIĄZANE Z DOJAZDEM I OBSŁUGĄ LOTNISKA
OGR. ISTN.
ISTNIEJĄCY WJAZD / WYJAZD
PW1
PODDUBÓWEK
PAPI
N
S
L
O
NE
SE
0
10
20
30
40
50

LEGENDA:

▬ ▬ ▬	KANALIZACJA DESZCZOWA
━━━	INSTALACJA WODOCIĄGOWA ZASILAJACA HYDRANTY DN80
━━━	PRZYŁĄCZE WODY DO ZBIORNIKA PPOŻ.
✕ ✕ ✕	ISTNIEJĄCE PRZEWODY KANALIZACJI DO LIKWIDACJI
▭	ODWODNIENIE LINIOWE
▤	ZBIORNIK ROZSĄCZAJACY
○	STUDNIA BETONOWA DN1200
⊙	SEPARATOR SUBSTANCJI ROPOPOCHODNYCH
HPP	PROJEKTOWANY HYDRANT ZEWNĘTRZNY PODZIEMNY
HPN	PROJEKTOWANY HYDRANT ZEWNĘTRZNY NAZIEMNY
▬ ▬ ▬	ZAKRES OPRACOWANIA I ETAPU: DZIAŁKI NR EW. 31967/6, 31967/14, 31967/16, 31967/21-24, 31967/12, 31967/18, 54/4
—○—○—	PROJEKTOWANE OGRODZENIE LOTNISKA
—●—●—	ISTNIEJĄCE OGRODZENIE LPR
■	BUDYNKI ISTNIEJĄCE
■	DROGI ŻWIROWE
■	NAWEIRZCHNIE BETONOWE
■	PROJEKTOWANA DROGA STRTOWA NR 1, DROGA KOŁOWANIA, PŁYTA POSTOJOWA (NAWIERZCHNIA ASFALTO-BETONOWA)
🟩	PROJEKTOWANA DROGA STRTOWA NR 2, PASY DRÓG STARTOWYCH, (NAWIERZCHNIA TRAWIASTA)
▨	POZOSTAŁA CZĘŚĆ TERENU (NAWIERZCHNIA TRAWIASTA)
— — —	DROGA POŻAROWA (NIEOBJĘTA ZAKRESEM NINIEJSZEGO OPRACOWANIA)
●	ISTNIEJĄCE DRZEWA
	ISTNIEJĄCE GRUPY KRZEWÓW
◐	ŚWIATŁA KOŃCA DROGI STARTOWEJ (KOLOR CZERWONY, JEDNOKIERUNKOWE)
◐	ŚWIATŁA PROGU (KOLOR ZIELONY, JEDNOKIERUNKOWE)
●	ŚWIATŁA KRAWĘDZI DROGI STARTOWEJ (KOLOR BIAŁY)
●	ŚWIATŁA KRAWĘDZI DROGI KOŁOWANIA, PŁYTY POSTOJOWEJ, PŁASZCZYZNY DO ZAWRACANIA (KOLOR NIEBIESKI)
◒◒◒◒	POPRZECZKI ŚWIETLNE UPROSZCZONEGO ŚWIETLNEGO SYSTEMU PODEJŚCIA
◎	PROJEKTOWANY WSKAŹNIK KIERUNKU WIATRU
▽	PROJEKTOWANY MASZT OŚWIETLENIOWY PŁYTY POSTOJOWEJ (PPS)

BILANS POWIERZCHNI:

POW. DZIAŁEK NR EW. 31967/6, 31967/14, 31967/16, 31967/21-24, 31967/12, 31967/18, 54/4	ok. 1 008 000 m²
POW. ZABUDOWY ISTNIEJĄCEJ	ok. 1 436,5 m²
W TYM: - HANGRA 1 - HANGAR 2 Z WARSZTATAMI - MAGAZYN	ok. 494 m² ok. 923,2 m² ok. 19,3 m²
POW. NAWIERZCHNI LOTNISKOWYCH	ok. 1 436,5 m²
W TYM: - NAWIERZCHNIA ASFALTOWA (DS, DK, PDZ) - NAWIERZCHNIA BETONOWA (PPS)	ok. 44 725 m² ok. 8 450 m²
POW. POZOSTAŁYCH NAWIERZCHNI UTWARDZONYCH, CHODNIKÓW	ok. 1 379,5 m²
POW. ZIELENI (POW. BIOLOGICZNIE CZYNNA 94,5%)	ok. 952 009 m²

UWAGI OGÓLNE

1. NINIEJSZA DOKUMENTACJA RYSUNKOWA MOŻE STANOWIĆ PODSTAWĘ REALIZACJI JEDYNIE W FORMIE, W JAKIEJ ZOSTAŁA WYDANA – Z TABELKĄ ORAZ PODPISAMI PROJEKTANTA NA KAŻDYM ARKUSZU.
2. NIE WOLNO SKALOWAĆ RYSUNKÓW.
3. PRZED PRZYSTĄPIENIEM DO PRAC BUDOWLANYCH ORAZ WYKONANIEM ZABUDOWY STAŁEJ I/LUB 'NA ZAMÓWIENIE', WSZYSTKIE WYMIARY, TRASOWANIA PRZEWODÓW, PRZEBICIA I PODŁĄCZENIA URZĄDZEŃ SPRAWDZIĆ NA BUDOWIE!
4. WSZYSTKIE PRZEJŚCIA PRZEZ PRZEGRODY WYDZIELENIA POŻAROWEGO NALEŻY ZABEZPIECZYĆ PPOŻ.
5. JEŻELI PRZED PRZYSTĄPIENIEM DO REALIZACJI LUB W TRAKCIE JEJ TRWANIA, WYKONAWCA NAPOTKA ROZBIEŻNOŚCI POMIĘDZY DOKUMENTACJĄ PROJEKTOWĄ A STANEM FAKTYCZNYM LUB NA NIEJASNOŚCI W DOKUMENTACJI, JEST ZOBOWIĄZANY UWZGLĘDNIĆ TO PRZY REALIZACJI I NIEZWŁOCZNIE POWIADOMIĆ O TYM PROJEKTANTA CELEM WYJAŚNIENIA (PISEMNIE; NOTATKA LUB WIADOMOŚĆ E-MAIL).
6. W TRAKCIE WYKONYWANIA PRAC WYKONAWCZYCH NALEŻY PRZEPROWADZIĆ JE STARANNIE I POD NADZOREM UPRAWNIONYCH OSÓB.
7. WSZYSTKIE ZMIANY, ZAMIANY MATERIAŁÓW LUB TECHNOLOGII MUSZĄ BYĆ WYPRZEDZAJĄCO UZGODNIONE I ZAAKCEPTOWANE PRZEZ INWESTORA I/LUB PROJEKTANTA.
8. WSZYSTKIE WYKONYWANE PRACE ORAZ ZASTOSOWANE MATERIAŁY POWINNY ODPOWIADAĆ POLSKIM NORMOM, POSIADAĆ NIEZBĘDNE ATESTY I SPEŁNIAĆ OBOWIĄZUJĄCE PRZEPISY.
9. WSZYSTKIE URZADZENIA PODŁĄCZYĆ ZGODNIE Z DTR-kami.

PROJEKT
ROZBUDOWA I PRZEBUDOWA LOTNISKA W SUWAŁKACH - I ETAP WRAZ Z DOSTOSOWANIEM GO DO POTRZEB LOTNISKA UŻYTKU WYŁĄCZNEGO, O KODZIE REFERENCYJNYM 2B
dz. nr ew. 31967/6, 31967/12, 31967/14, 31967/16, 31967/18, 31967/21, 31967/22, 31967/23, 31967/24 ob. 0007 m. Suwałki, 54/4 ob. 0045 Zielone Kamedulskie, gm. Suwałki, woj. Podlaskie

INWESTOR
MIASTO SUWAŁKI
UL. MICKIEWICZA 1, 16-400 SUWAŁKI

FAZA	PROJEKT BUDOWLANY	B
BRANŻA	SANITARNA	S

Projekt Plus sp. z o.o.
ul.Chmielna 8 lok.311, 00-020 Warszawa
biuro@rejestracjalotnisk.com.pl, NIP: 525 256 57 50
M: +48 695 880 039,T: +48 22 829 23 38

BR PROJEKT
Beata Rusak
01-990 Warszawa ul. Encyklopedyczna 16b/53
biuro@brprojekt.com
beatarusak@brprojekt.com

PROJEKTANT	inż. A. Kolanowski spec. instalacje sanitarne	MAZ/0196/PWOS/06	PODPIS
WSPÓŁPRACA	mgr inż. Beata Rusak		
SPRAWDZAJĄCY	mgr inż. Andrzej Kujawski	ST/543/87	

TYTUŁ RYSUNKU
PROJEKT ZAGOSPODAROWANIA TERENU
ODWODNIENIE I SIEĆ PPOŻ.

NR RYSUNKU	S_PZT_01	SKALA 1:1000
DATA	PAŹDZIERNIK 2015	

PROJEKT ZAGOSPODAROWANIA TERENEU
SKALA 1:1000