


LEGENDA:

- PRZEWODY WODY ZIMNEJ
- · - · - PRZEWODY WODA CIEPŁEJ
- - - PRZEWODY CYRKULACJA C.W.U.
- PRZEWODY WODY P-POŻ



OZNACZENIE PIONU WODY

OZNACZENIE PIONU HYDRANTOWEGO

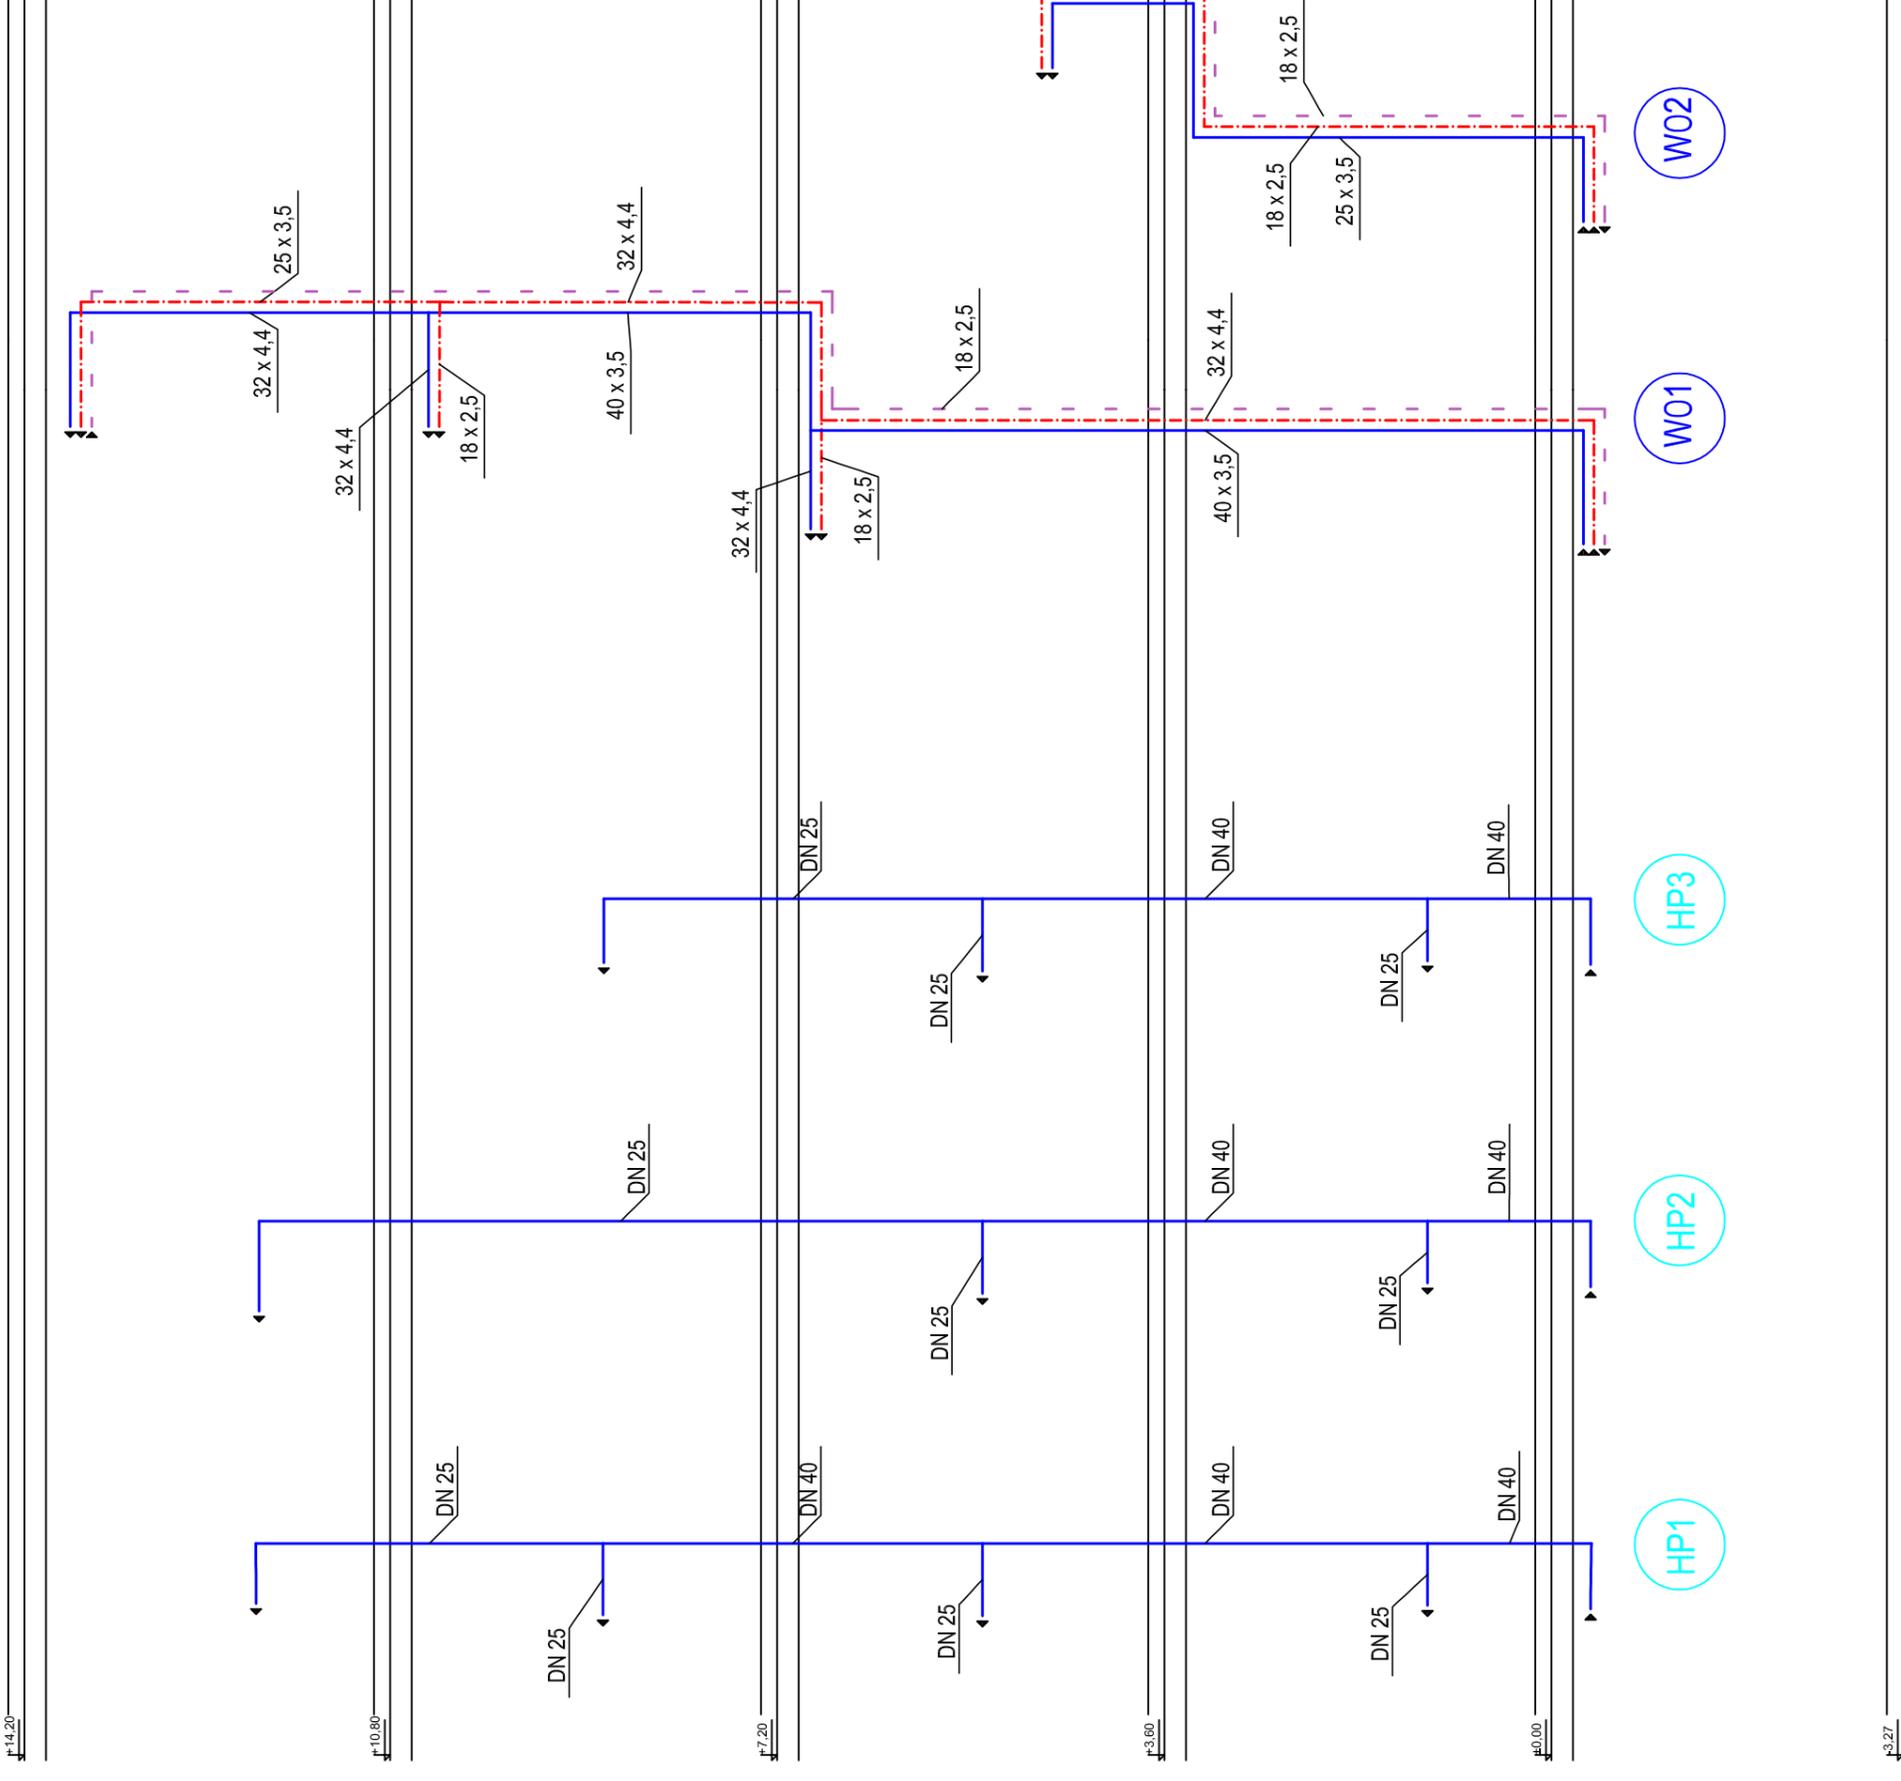

PROJEKT:
 plan3D ADRIAN BOGUTCZAK
 90-562 Łódź, ul. Łąkowa 3/5, tel./fax 42 292 06 00
 www.plan3d.com.pl biuro@plan3d.com.pl

TEMAT:
 OPRACOWANIE DOKUMENTACJI TECHNICZNEJ PRZEBUDOWY BIEGOGO "HOTELU SUWALSZCZYŃNA" NA CELE ADMINISTRACJI PUBLICZNEJ SAMORZĄDOWEJ ORAZ REMONTU DACHU I ELEWACJI PRZYŁĘGŁEGO BUDYNKU SOK. I PROJEKT BUDYNKU TOALET PUBLICZNYCH.

TOM:
 TOM I
 PRZEBUDOWA BIEGOGO "HOTELU SUWALSZCZYŃNA" NA CELE ADMINISTRACJI PUBLICZNEJ SAMORZĄDOWEJ

INWESTOR:
 MIASTO SUWAŁKI
 UL. MICKIEWICZA 1, 16-400 SUWAŁKI

ADRES
 16-400 SUWAŁKI, UL. T.ŃONIEWICZA 71
 działki o nr ew.
 11030/3, 11032/3, 11032/4, 11033/1, 11034/1, 11035/1, 11036/1, 11037/1, 11041/8, 11041/9, 11041/11, 11041/12, 12378, 12379

PROJEKTANT:
 mgr inż. Paweł Graberek
 upr. nr LOD/1394/PWOS/10

OPRACOWAŁ:
 mgr inż. Marcin Sadok

SPRAWDZAJĄCY:
 mgr inż. Norbert Jastrzębski
 upr. nr LOD/0655/PWOS/06

| | |
|-------------------------------|---|
| STADIUM: Projekt budowlany | RYSUNEK: Instalacja wody rozwnięcie |
| BRANZA: SANITARNA | SKALA: B.S. |
| DATA: maj 2013 | NR RYSUNKU: WKW-06 |