PROFIL PODŁUŻNY: UL. PIĘKNA

SKALA 1:50/500

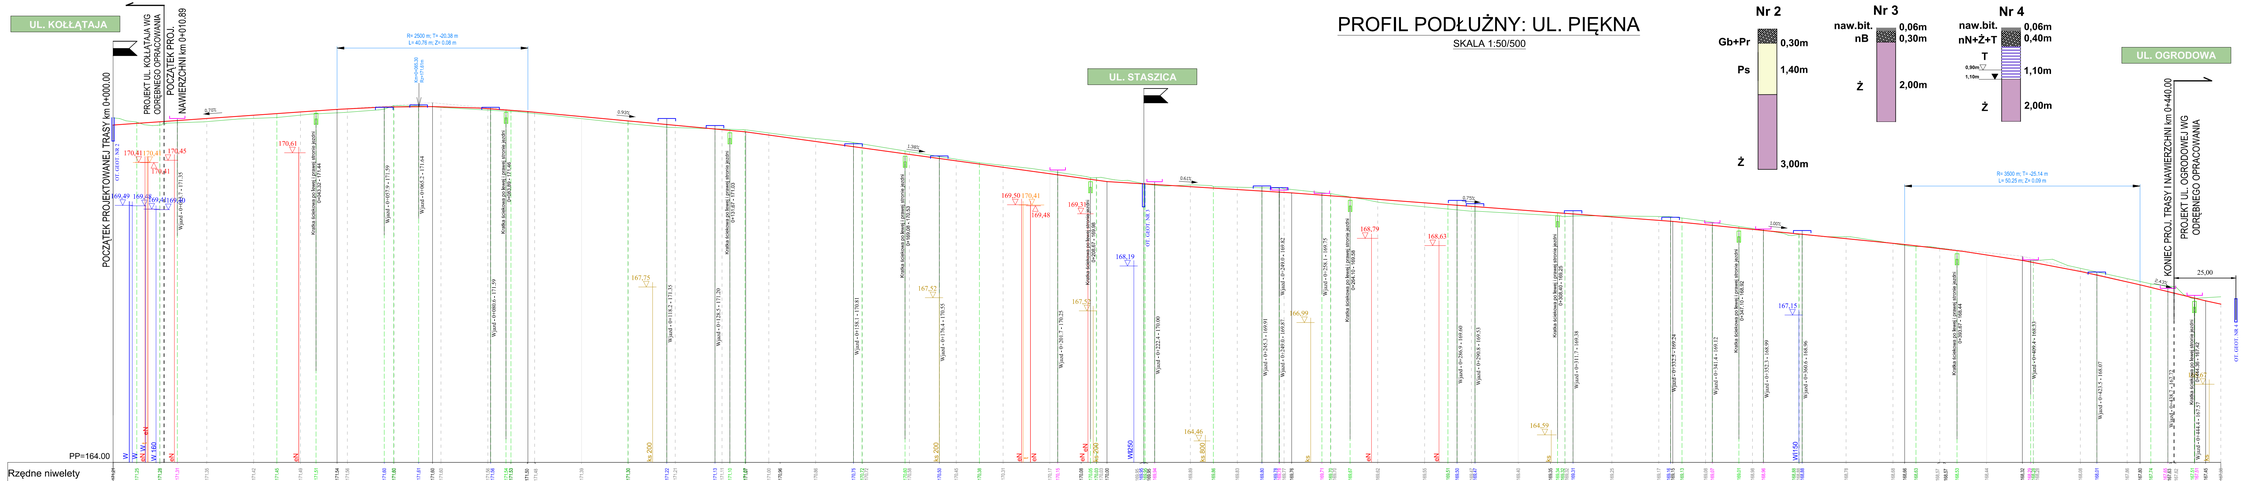

Nr 2

Nr 3

Nr 4

LEGENDA:

- -projektowana niweleta
- -istniejący teren
- -wjazdy strona prawa
- -wjazdy strona lewa
- - skrzyżowania z drogami bocznymi
- - kratki ściekowe kanalizacji deszczowej
- -istniejące uzbrojenie terenu

PROJEKT DROGOWIEC	PROJEKT DROGOWIEC Łukasz Milewski 15-333 Białystok, ul. Zwierzyniecka 10 lok.7 projektdrogowiec@gmail.com tel. 505-031-332
Nazwa rysunku:	PROFIL PODŁUŻNY - UL. PIĘKNA
Skala:	1:50/500
Data:	VII 2015
Stadium:	PW
Nr rysunku:	2
Branża/Projektant:	Podpis
DROGOWA Łukasz Milewski PDL/0098/POOD/11 PDL/BO/0030/12	
Piotr Jakubecki PDL/0037/POOD/10 PDL/BD/0153/110	