


Załącznik
do uchwały nr XXXIX/443/05
Rady Miejskiej w Suwałkach
z dnia 28.09.2005

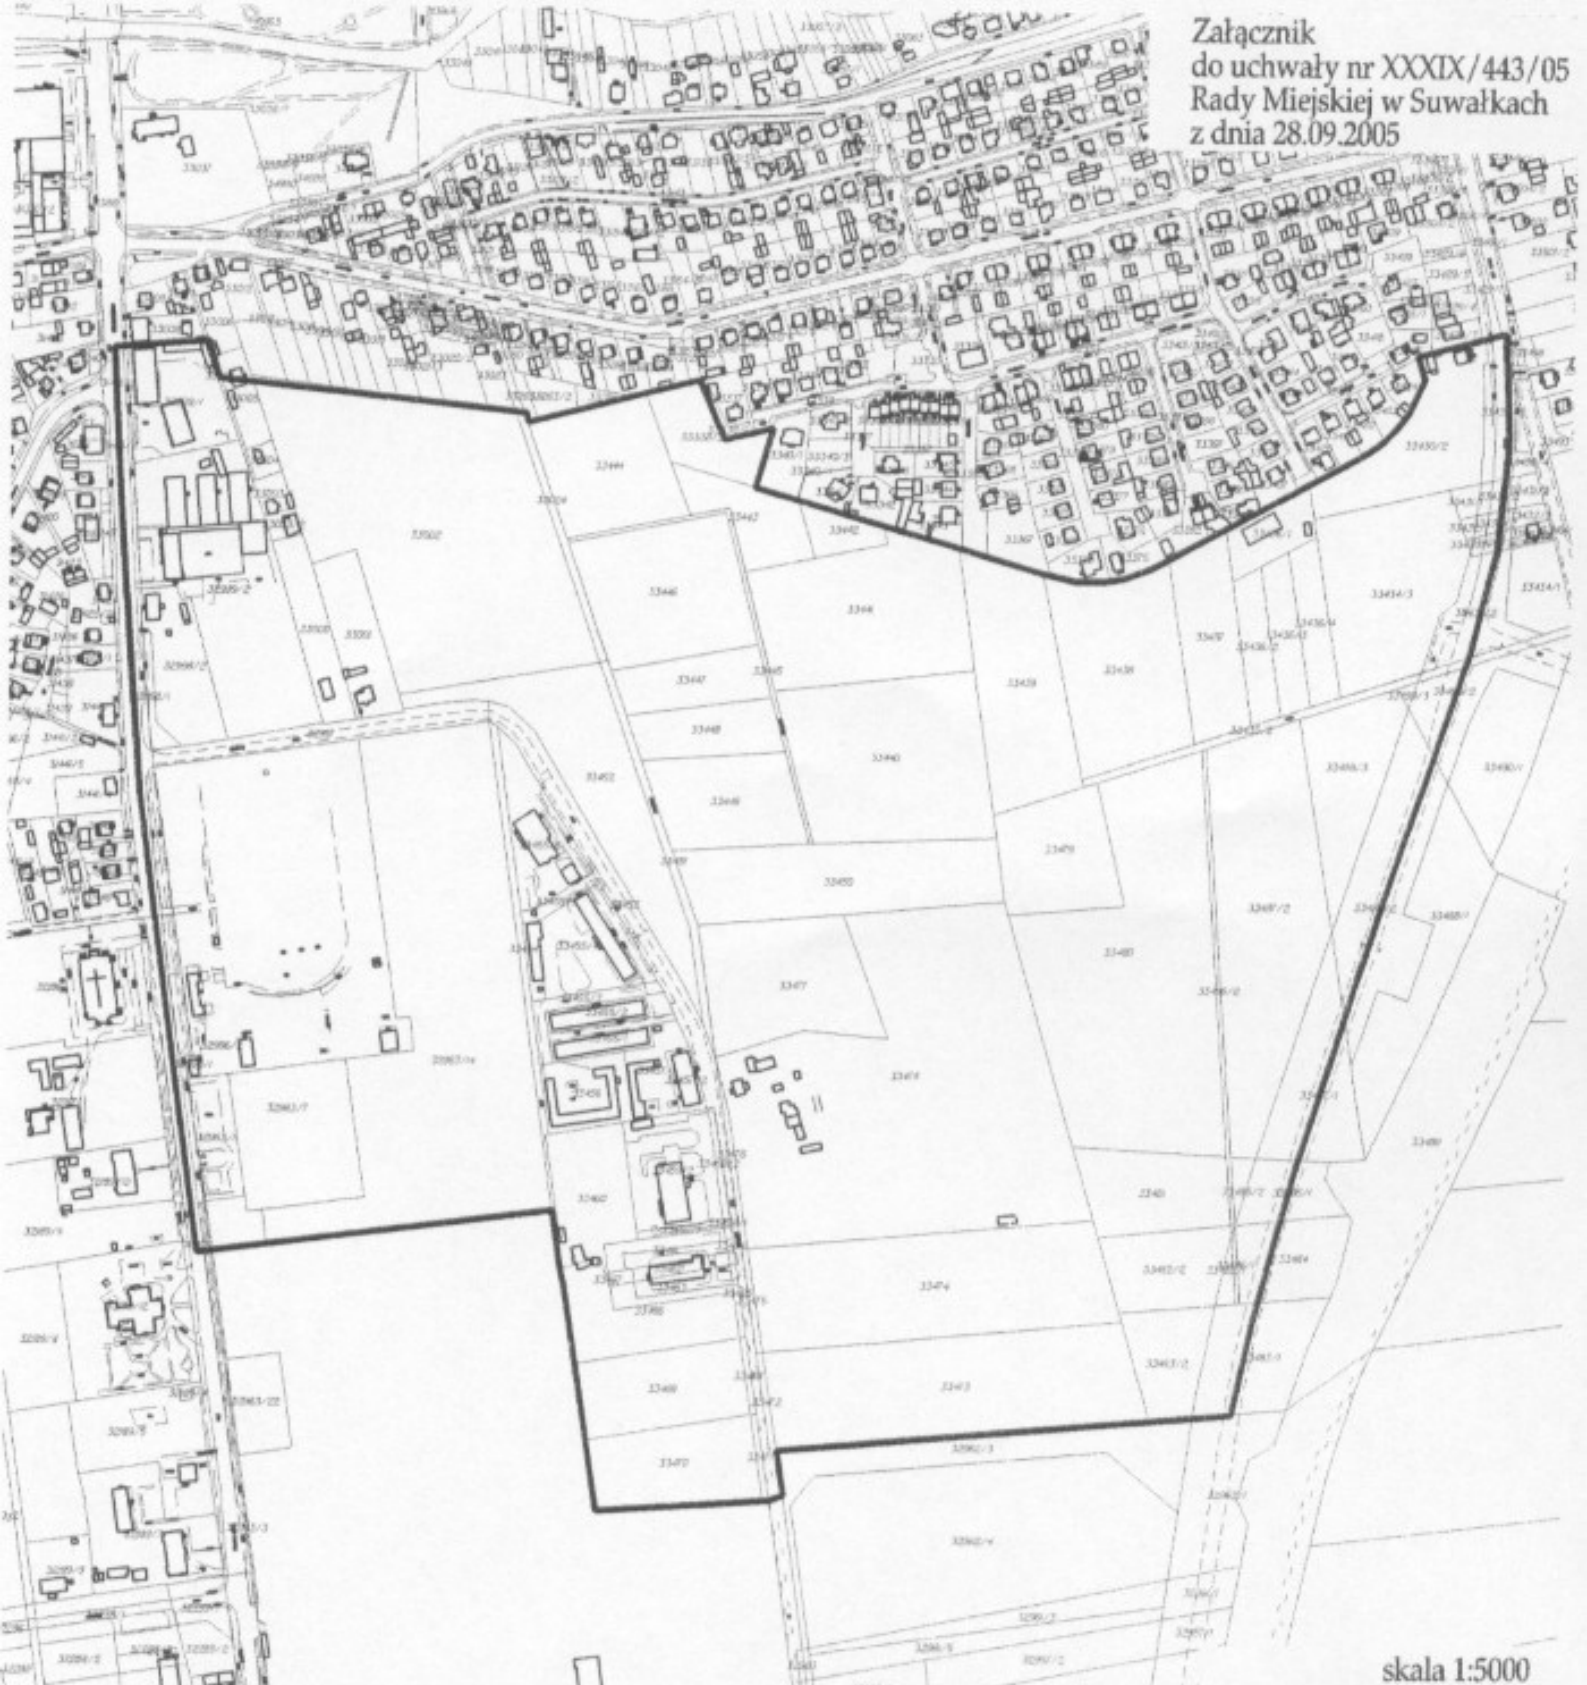

skala 1:5000