


Załącznik
do uchwały nr XXXVII/413/05
Rady Miejskiej w Suwałkach
z dnia 22.06.2005

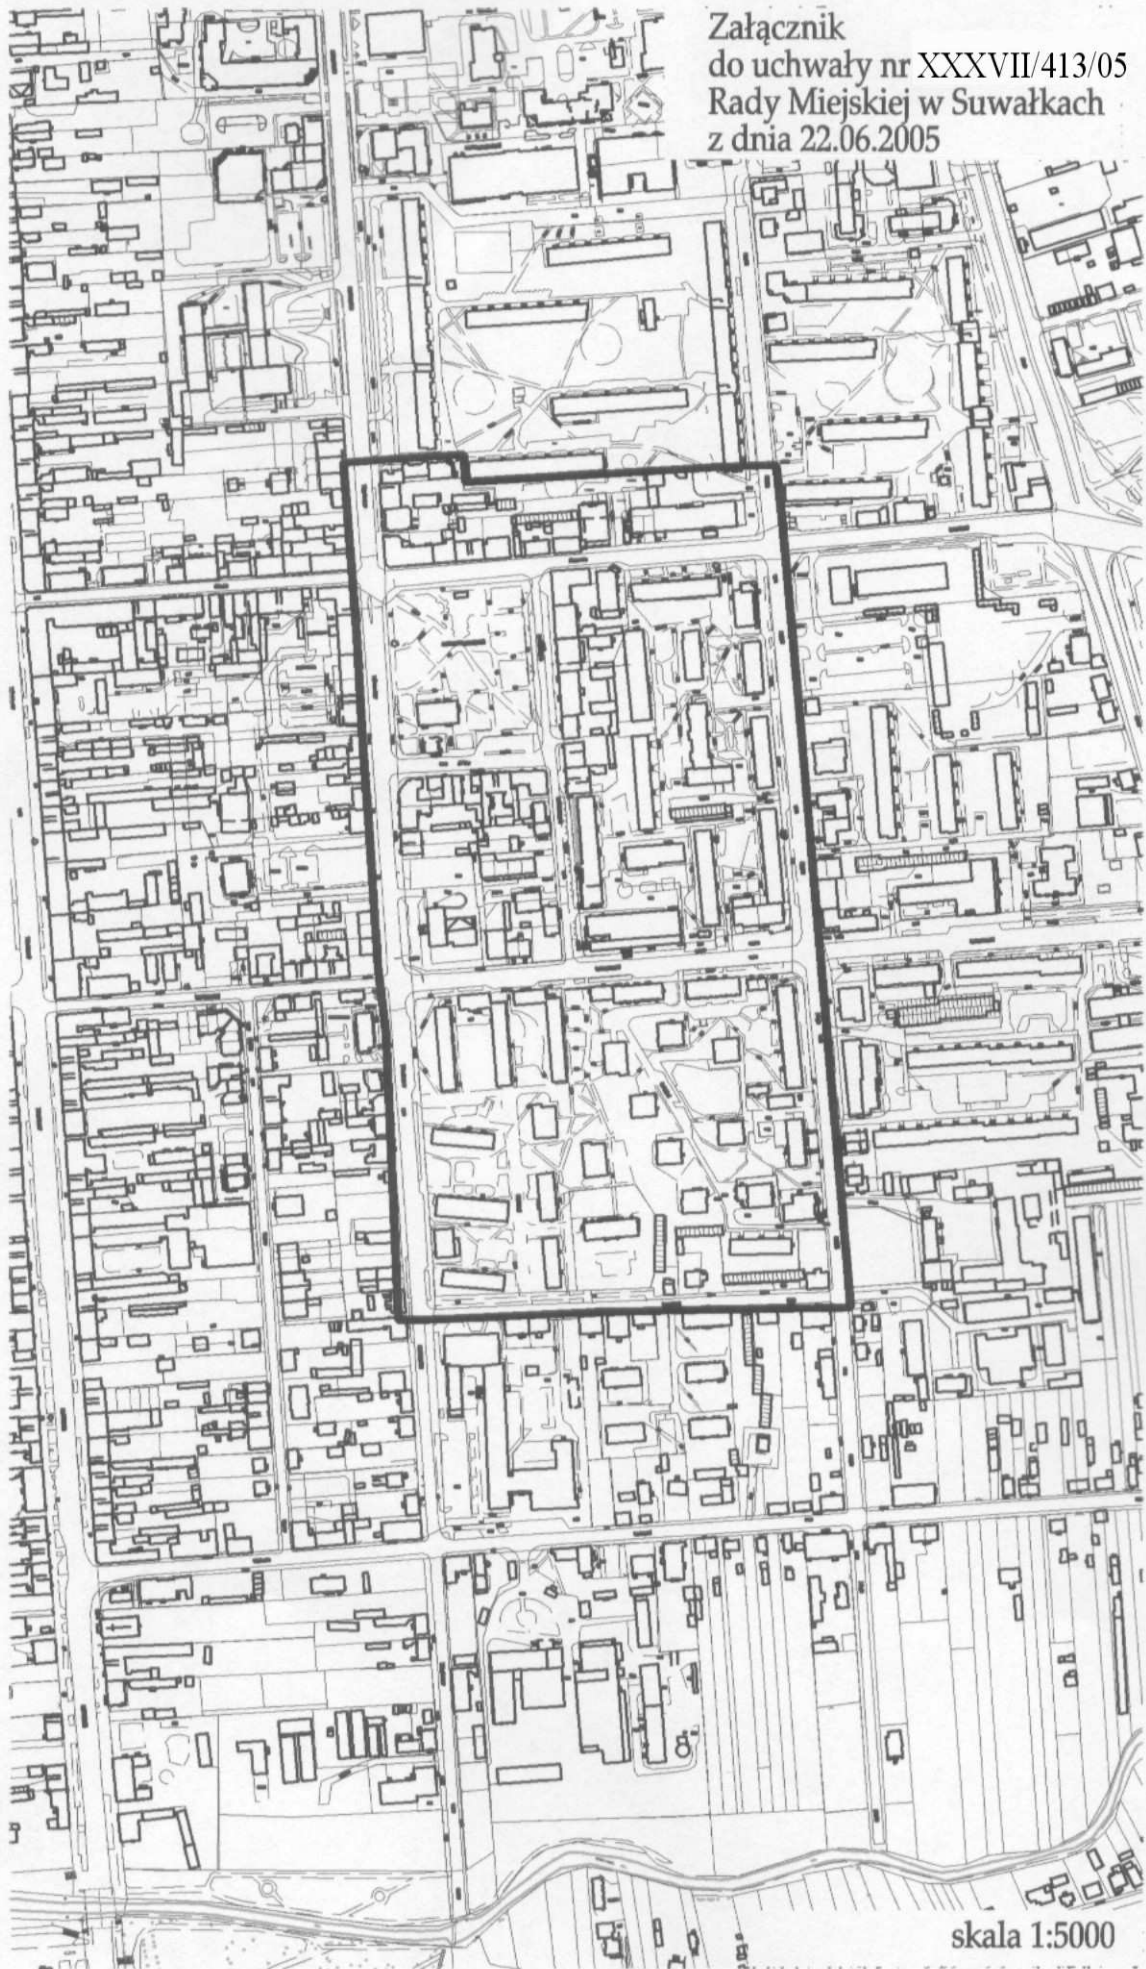

skala 1:5000