


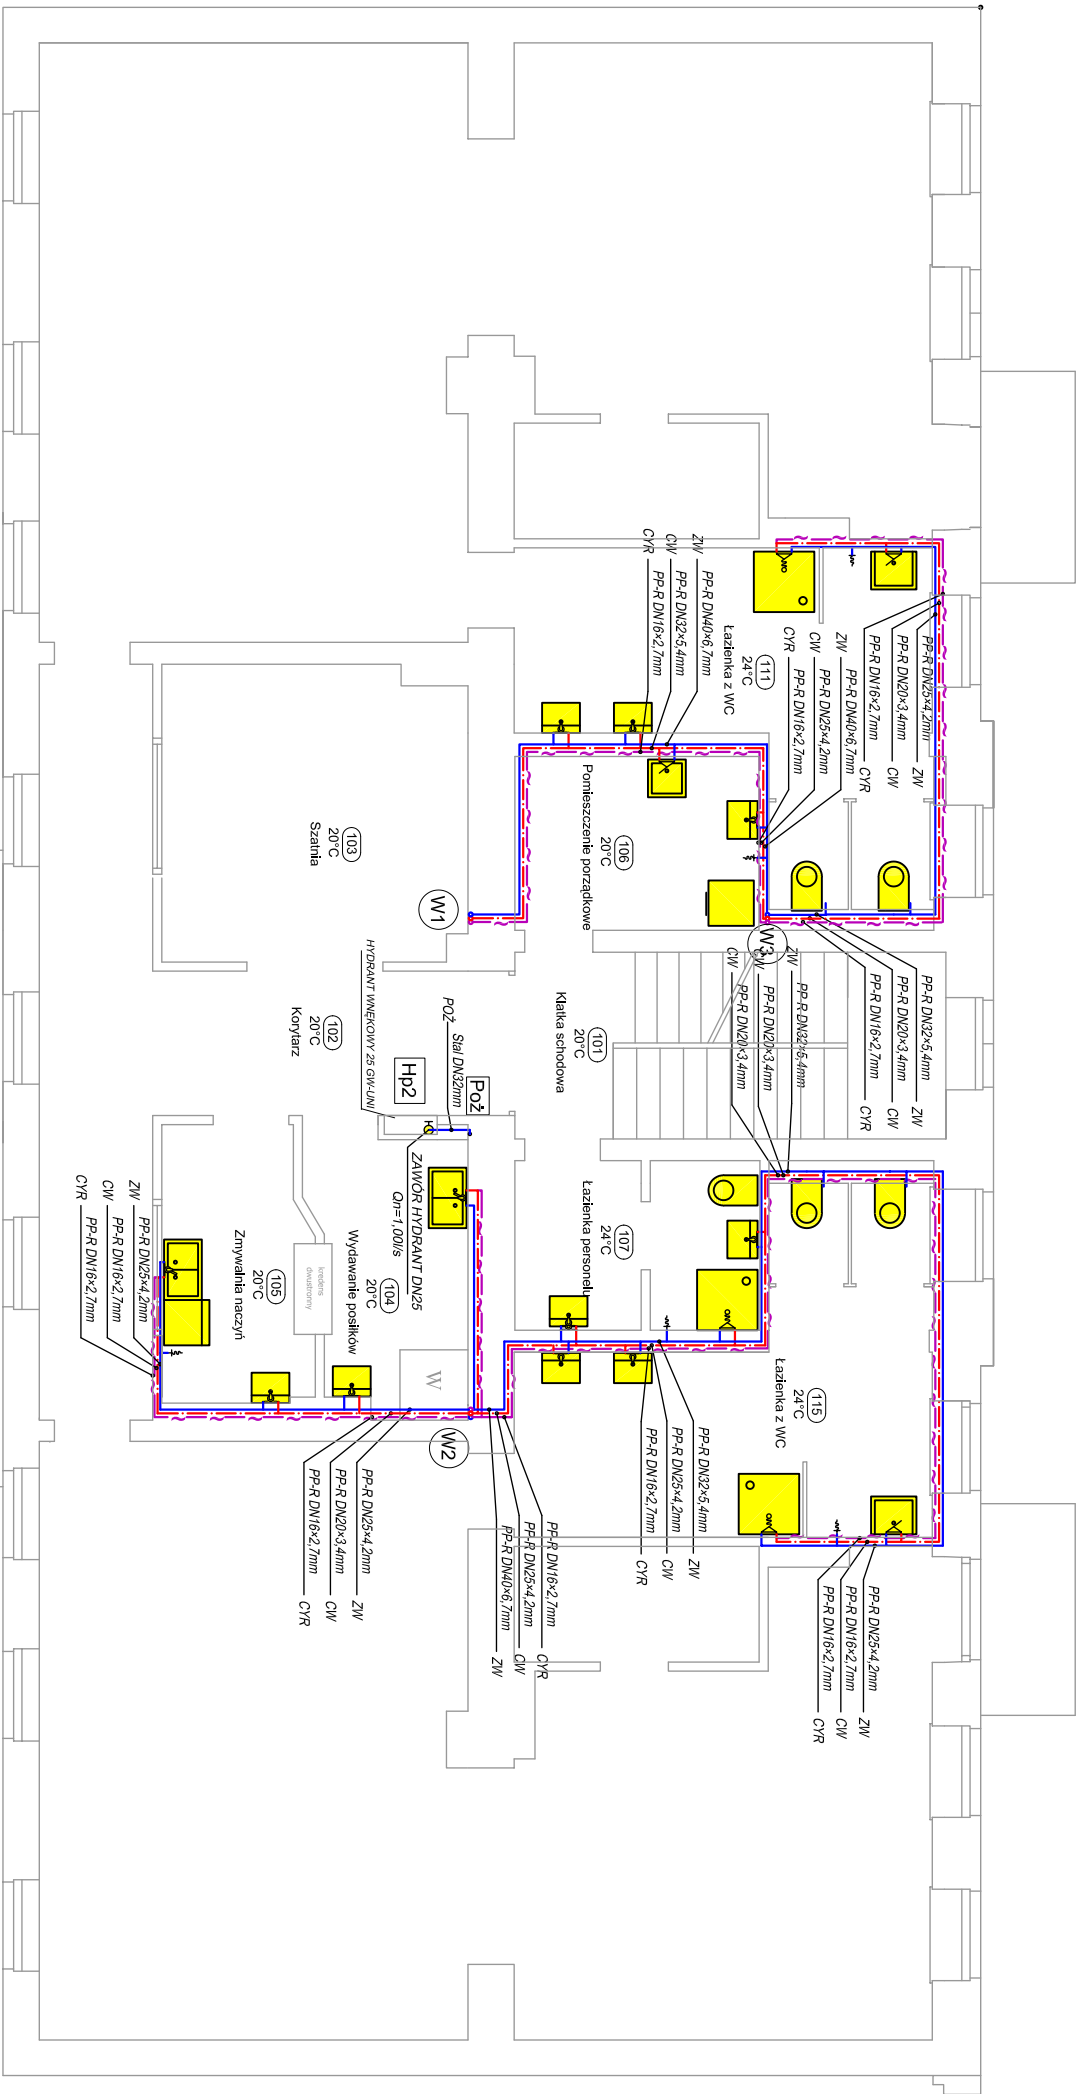

RZUT 1 PIĘTRA 1:100

Investor:	MIASTO SUWAŁKI UL. MICKIEWICZA 1, 16-400 SUWAŁKI			Nr rys.:	S6
Tytuł projektu:	PROJEKT BUDOWLANY ZAMIENTNY DO PROJEKTU BUDOWLANEGO ROZBUDOWY, PRZEBUDOWY I REMONTU BUDYNKU PRZY ULICY KAMEDULSKIEJ 3 W SUWAŁKACH ZE ZMIANĄ SPOSOBU UŻYTKOWANIA PARTERU BUDYNKU NA ŻŁOBEK.			Skala:	1:100
Treść rysunku:	Instalacja WZ i CWU - 1 Piętro			Stadium:	PROJEKT BUDOWLANY
Stanowisko:	Imię i nazwisko:	Specjalność:	Nr uprawnień:	Data:	Podpis:
Projektant:	inż. Jacek Filipczak	Instal.-Inż.	MAZ/0202/PWOS/11	29-03-2016	
Sprawdzający:	Inż. Maciej Strzałkowski	Instal.-Inż.	St-99/86	29-03-2016	
Biuro projektów:	PRACOWNIA PROJEKTOWA FRAXINUS UL. LANGIEWICZA 20/1, 02-071 WARSZAWA WSZELKIE PRAWA ZASTRZEŻONE			Branża:	INSTALACJE SANITARNE