


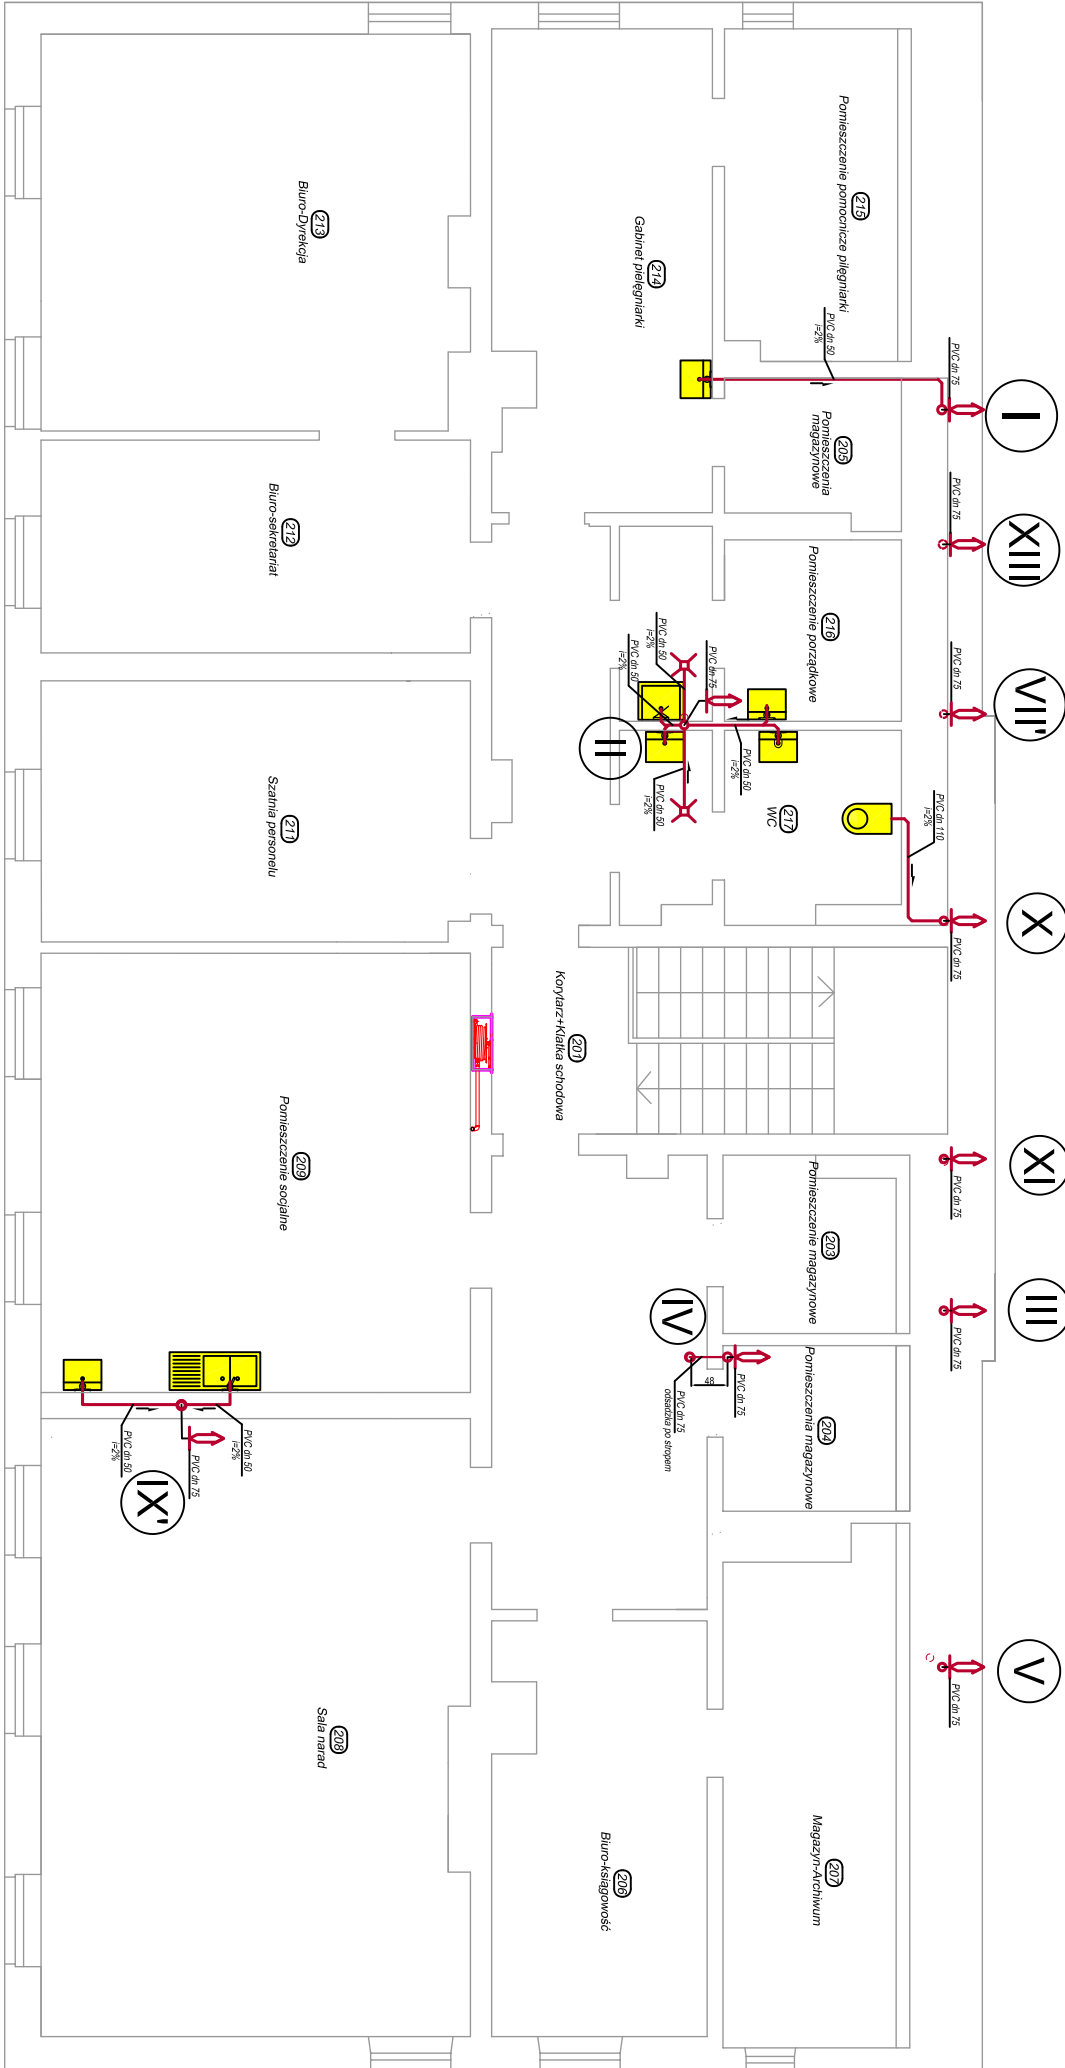

### LEGENDA

- Projekowane przewody kanalizacyjne PVC-U niskoszczupne
- Piony kanalizacyjne wyprowadzone nad dach i zakończone wywiewnikami dn75
- Projekowane urządzenia i odbiorniki
- Projekowane wpusty podłogowe
- Projekowane pionów podłogowe
- Numerы pionów kanalizacyjnych
- Projekowane przesunięcia pionów - odsadzki podstopowe

RZUT 2 PIĘTRA 1:100

|                  |   |              |                  |            |                         |
|------------------|---|--------------|------------------|------------|-------------------------|
| Investor:        | MIASTO SUWAŁKI<br>UL. MICKIEWICZA 1, 16-400 SUWAŁKI   |              |                  | Nr rys.:   | S-3                     |
| Tytuł projektu:  | PROJEKT BUDOWLANY ZAMIENNY DO PROJEKTU BUDOWLANEGO<br>ROZBUDOWY, PRZEBUDOWY I REMONTU BUDYNKU<br>PRZY ULICY KAMEDULI SMIKIEL 3 W SUWAŁKACH<br>ZE ZMIANĄ SPOSOBU UŻYTKOWANIA PARTERU BUDYNKU NA ŻŁOBEK |              |                  | Skala:     | 1:100                   |
| Treść rysunku:   | Instalacja kanalizacyjna-2 Piętro   |              |                  | Data:      | 29-03-2016              |
| Stanowisko:      | Imię i nazwisko:   | Specjalność: | Nr uprawnień:    | Data:      | Podpis:                 |
| Projektant:      | inż. Jacek Filipczak   | Instal.-Inż. | MAZ/0202/PWOS/11 | 29-03-2016 |                         |
| Sprawdzający:    | inż. Maciej Strzalkowski   | Instal.-Inż. | St-99/06         | 29-03-2016 |                         |
| Biuro projektów: | PRACOWNIA PROJEKTOWA<br>FRAXINUS<br>UL. LANGIEWICZA 20/1, 02-071 WARSZAWA<br>WSZELKIE PRAWA ZASTRZEŻONE                                                                                               |              |                  | Branża:    | INSTALACJE<br>SANITARNE |