


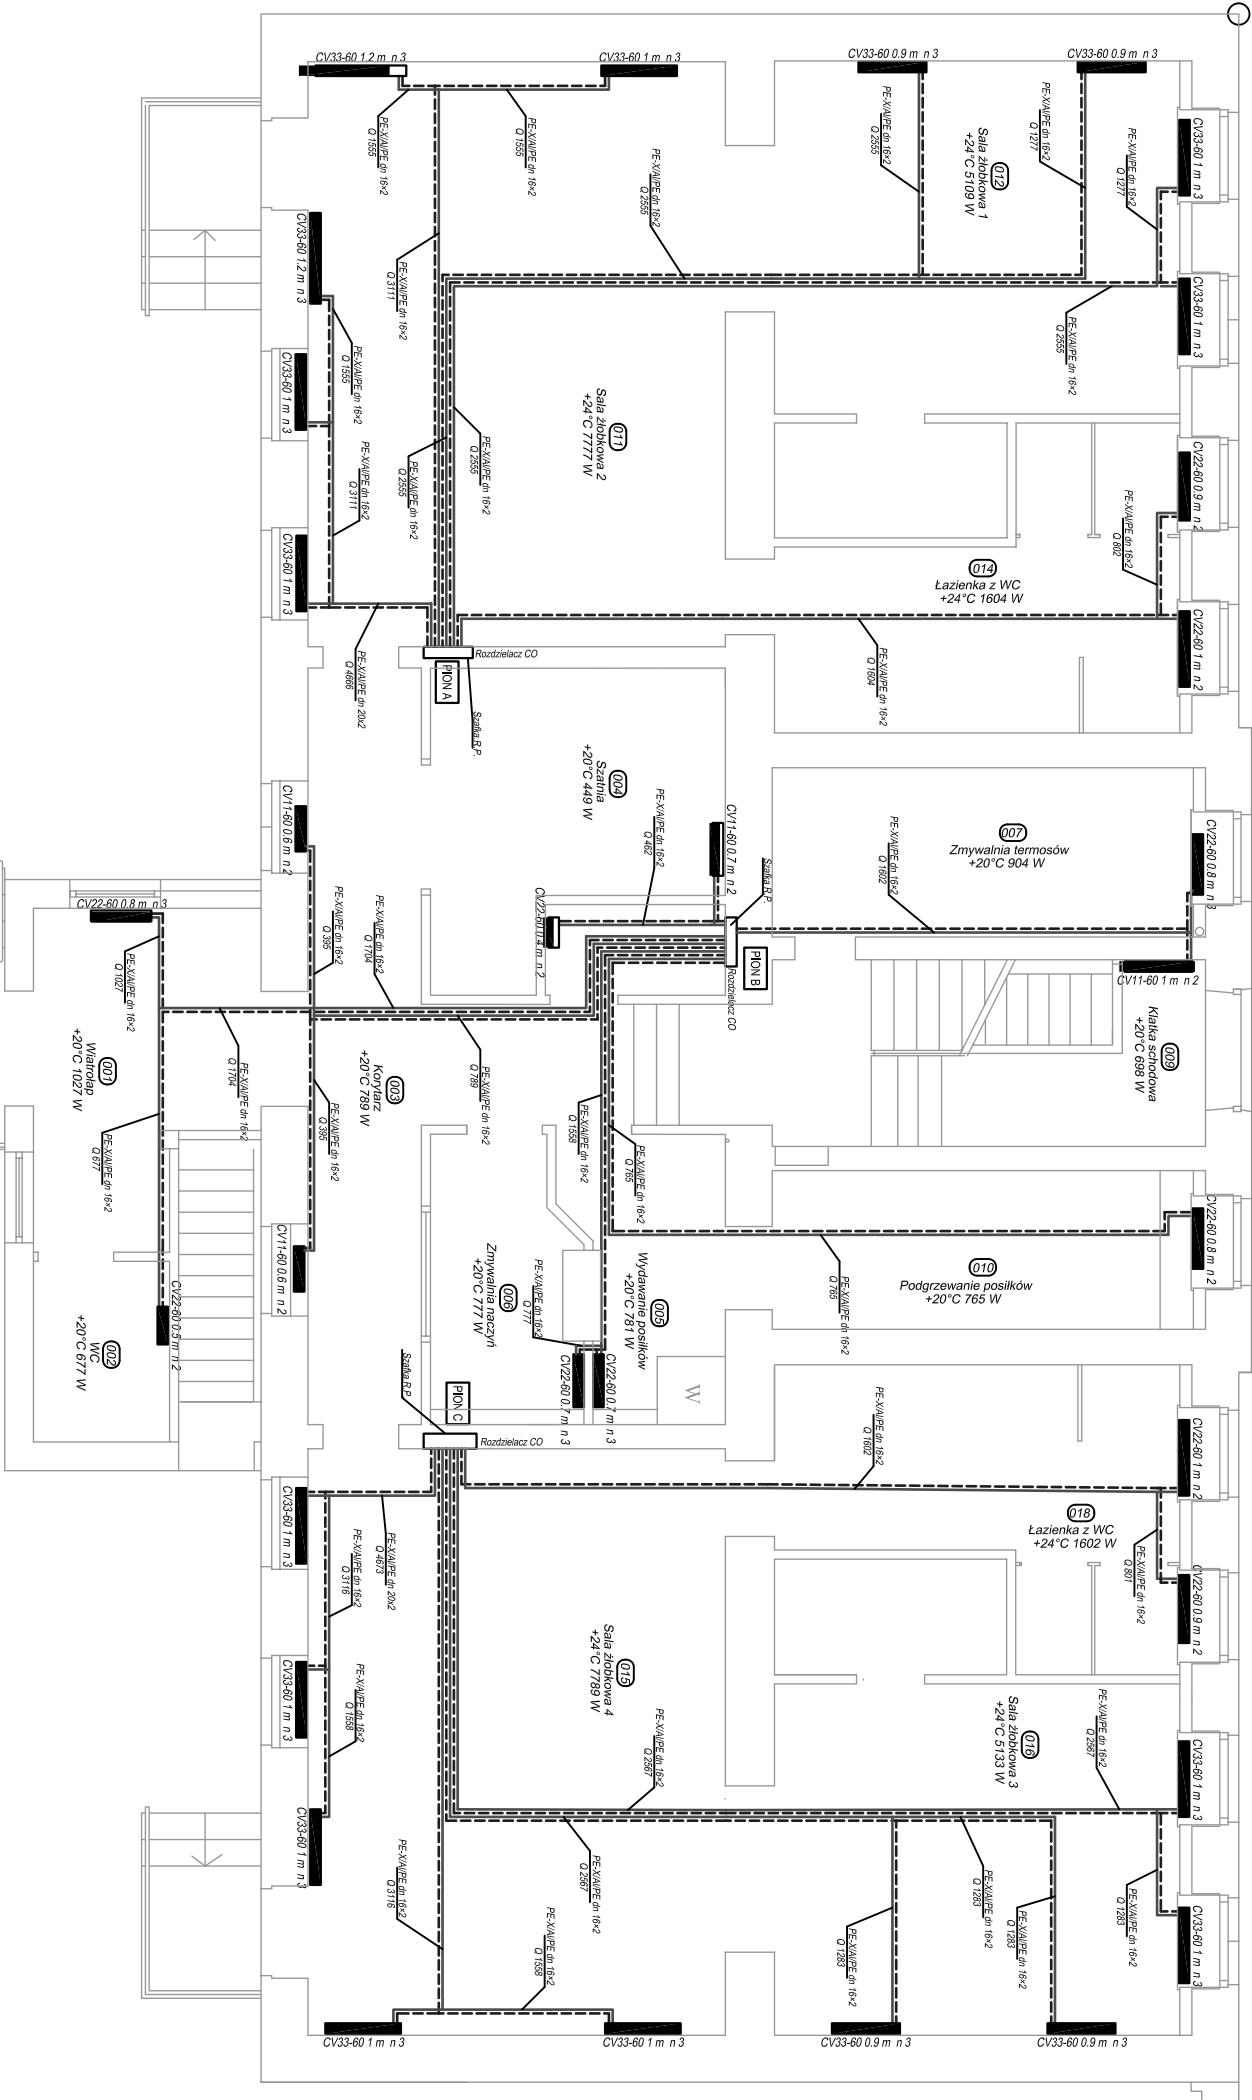

RZUT PARTERU 1:100

Inwestor:		MIASTO SUWAŁKI UL. MICKIEWICZA 1, 16-400 SUWAŁKI		Nr rys.	S11
Tytuł projektu:		PROJEKT BUDOWLANY ZAMIENNY DO PROJEKTU BUDOWLANEGO ROZBUDOWY, PRZEBUDOWY I REMONTU BUDYNKU PRZY ULICY KAMEDULSKI 3 W SUWAŁKACH ZE ZMIANĄ SPOSOBU UŻYTKOWANIA PARTERU BUDYNKU NA ŻŁOBEK.		Skala:	1:100
Treść rysunku:		Instalacja CO - Parter		Stadium:	PROJEKT BUDOWLANY
Stanowisko:		Inię i nazwisko:	Specjalność:	Nr uprawnień:	Data:
Projektant:		inż. Jacek Filipczak	Instal.-Inż.	MAZ/0202/PWOS/11	29-03-2016
Sprawdzający:		inż. Maciej Strzałkowski	Instal.-Inż.	St-99/86	29-03-2016
Biuro projektów:		PRACOWNIA PROJEKTOWA FRAXINUS UL. LANGIEWICZA 20/1, 02-071 WARSZAWA		Branża:	INSTALACJE SANITARNE
		WSZELKIE PRAWA ZASTRZEŻONE			