



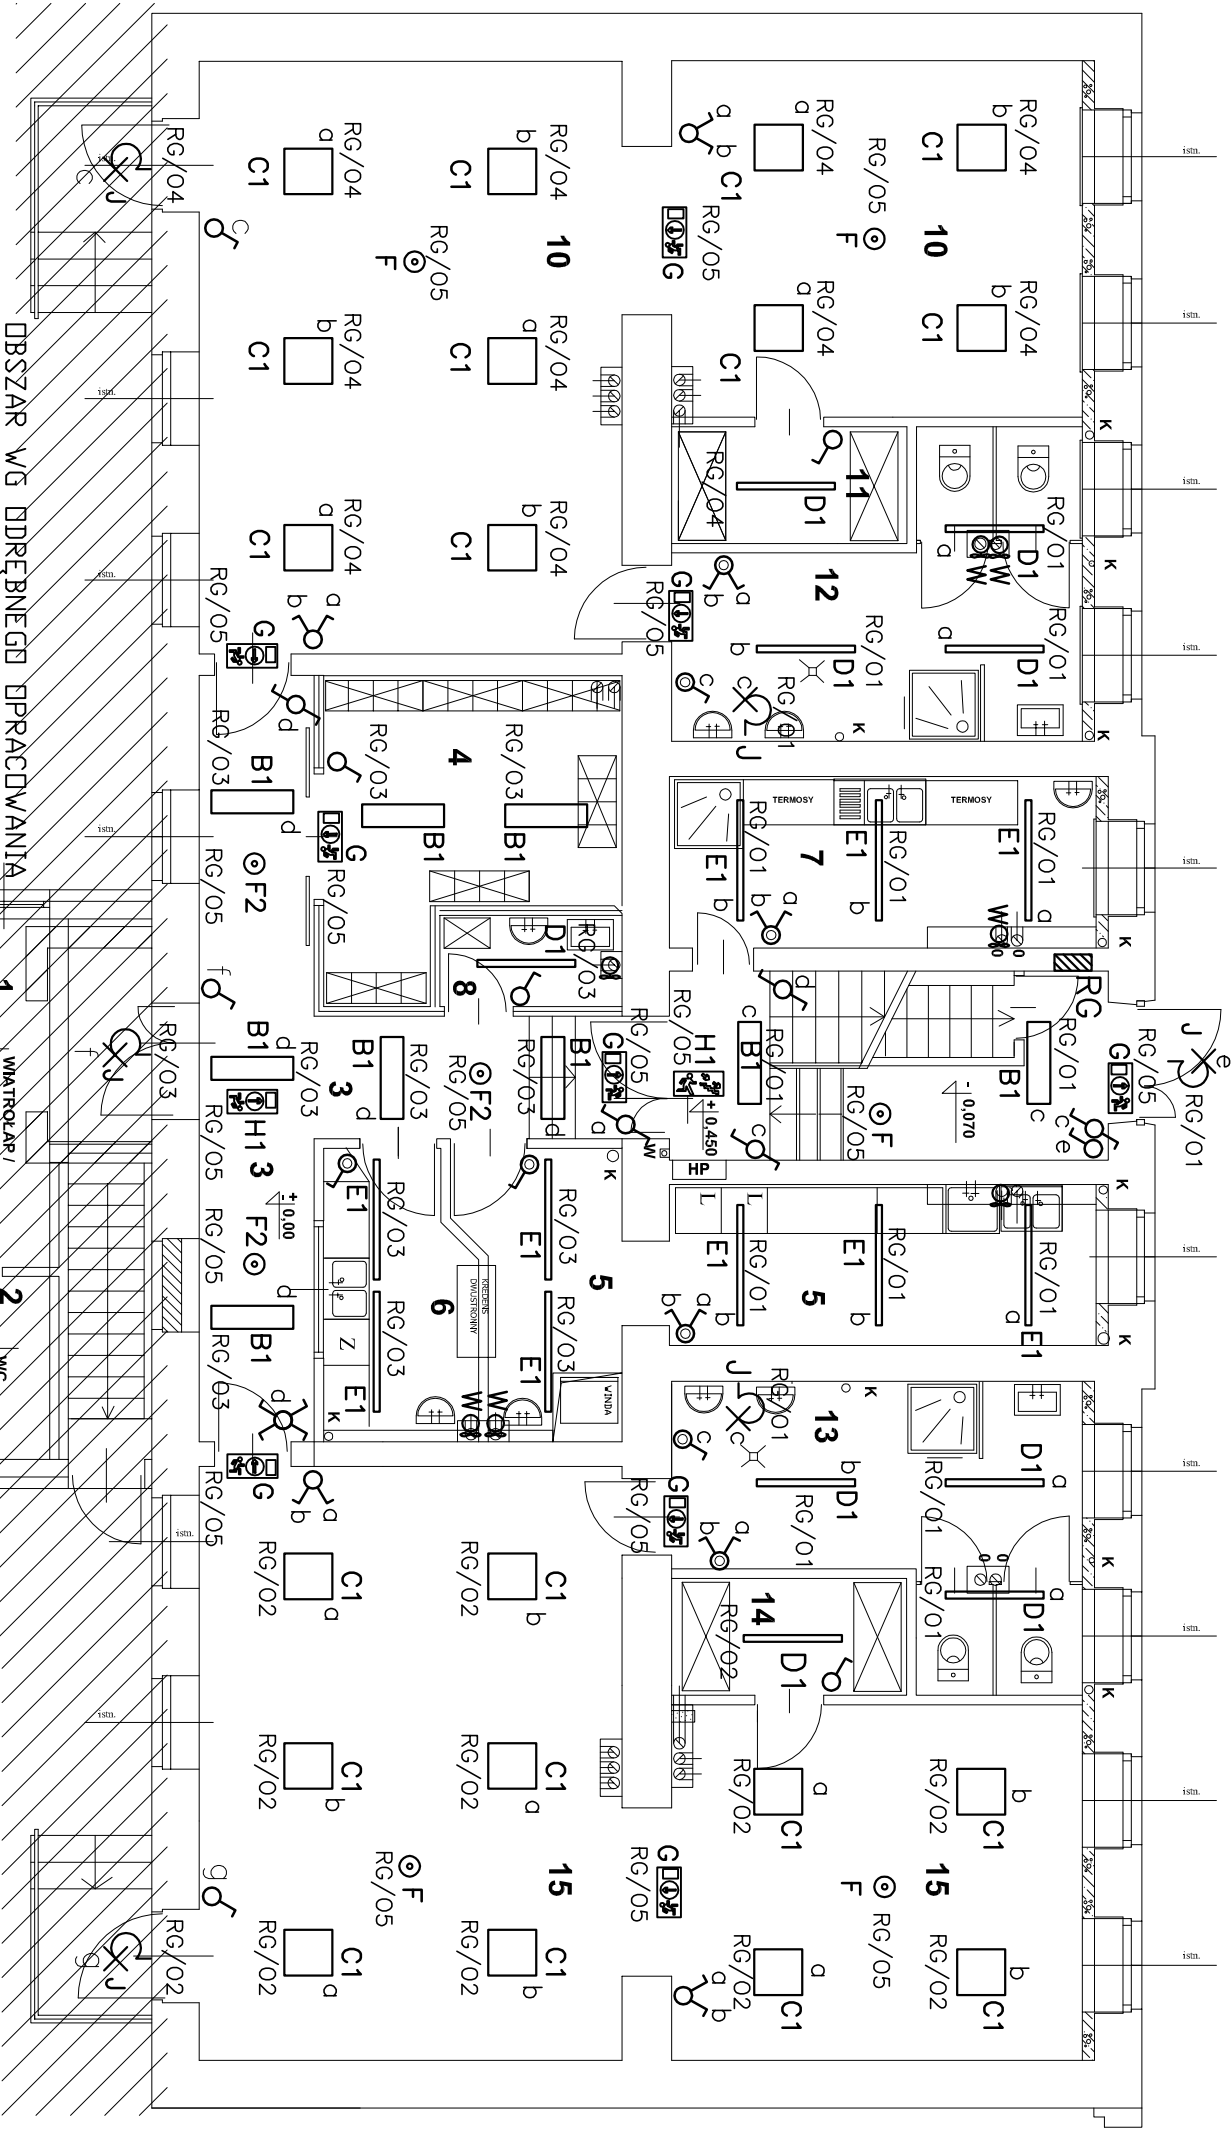

RZUT PARTERU 1:100

- A—Comfit M LED 36W na suficie
- B—Diadem 33W na suficie LED
- B1—Diadem 33W zwieszakowa LED
- C—Diadem 42W na suficie LED
- C1—Diadem 42W zwieszakowa LED
- D—Orca 36W na suficie LED
- D1—Orca 36W zwieszakowa LED
- E—Orca 51W na suficie LED
- E1—Orca 51W zwieszakowa LED
- F—Oprawa AXNO 3W awaryjna na suficie LED
- G—Oprawa kierunkowa jednostronna naścienne 1,2W LED
- H—Oprawa kierunkowa dwustronna na suficie 1,2W LED
- H1—Oprawa kierunkowa dwustronna zwieszakowa 1,2W LED

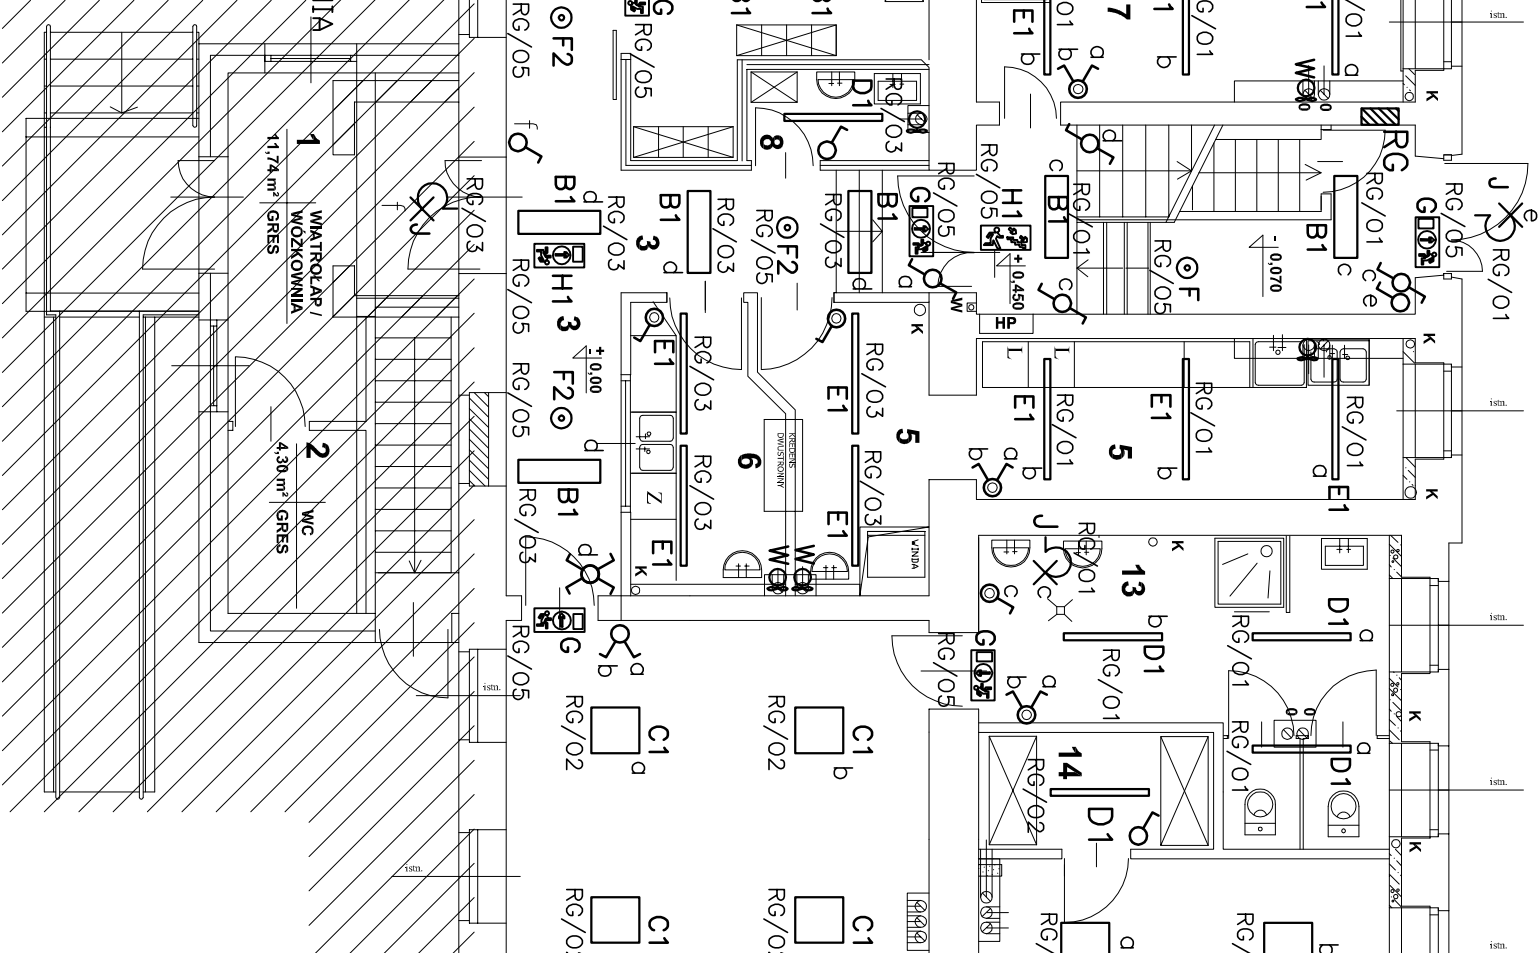

U—Plafoniera Europlex 28W LED IP44
W—wentylator 8W złączany z oświetleniem,
ze zwłoką czasową po wyłączeniu.

System TN-S
Szybkie wyłączanie
Wył. różnicowoprądowe
Połączenia wyrównawcze

ZESTAWIENIE POMIESZCZEŃ POZIOM PARTERU		
NR FUNKCJA	pow. (m²)	
3 KORYTARZ	21.44	
4 SZATNIA	13.53	
5 WYD. POSILKÓW	18.83	
6 ZMYW. NACZYŃ	6.85	
7 ZMYW. TERMOSÓW	12.47	
8 POM. PORZĄDK.	2.83	
9 KLATKA SCHODOWA	12.01	
10 SALA ŻŁOBKOWA	67.67	
11 LEŻAKI / POŚCIEL	4.68	
12 ŁAZIENKA	16.75	
13 ŁAZIENKA	16.71	
14 LEŻAKI / POŚCIEL	4.67	
15 SALA ŻŁOBKOWA	67.73	
SUMA POWIERZCHNI	266.17	

Investor:	MIASTO SUWAŁKI UL. MICKIEWICZA 1, 16-400 SUWAŁKI			Nr rys.	E-2
Tytuł projektu:	PROJEKT WYKONAWCZY DO PROJEKTU BUDOWLANEGO ZAMIENNEGO ROZBUDOWY, PRZEBUDOWY I REMONTU BUDYNKU PRZY ULICY KAMIEDULSKIEJ 3 W SUWAŁKACH ZE ZMIANĄ SPOSOBU UŻYTKOWANIA PARTERU BUDYNKU NA ŻŁOBEK.			Skala:	1:100
Treść rysunku:	OŚWIETLENIE - RZUT PARTERU			Data:	Marzec 2016
Stanowisko:	Imię i nazwisko:	Specjalność:	Nr uprawnień:	Data:	Podpis:
Projektant:	Jan Grembicki	SI-559/77			
Sprawdzający:	Jerzy Parzuchowski	Elektryczne	MAZ/0434/POOE/06		
Biurowisko:	PRACOWNIA PROJEKTOWA FRAXINUS UL. LANGIEWICZA 20/1, 02-071 WARSZAWA			Branża:	INSTALACJE ELEKTRYCZNE