


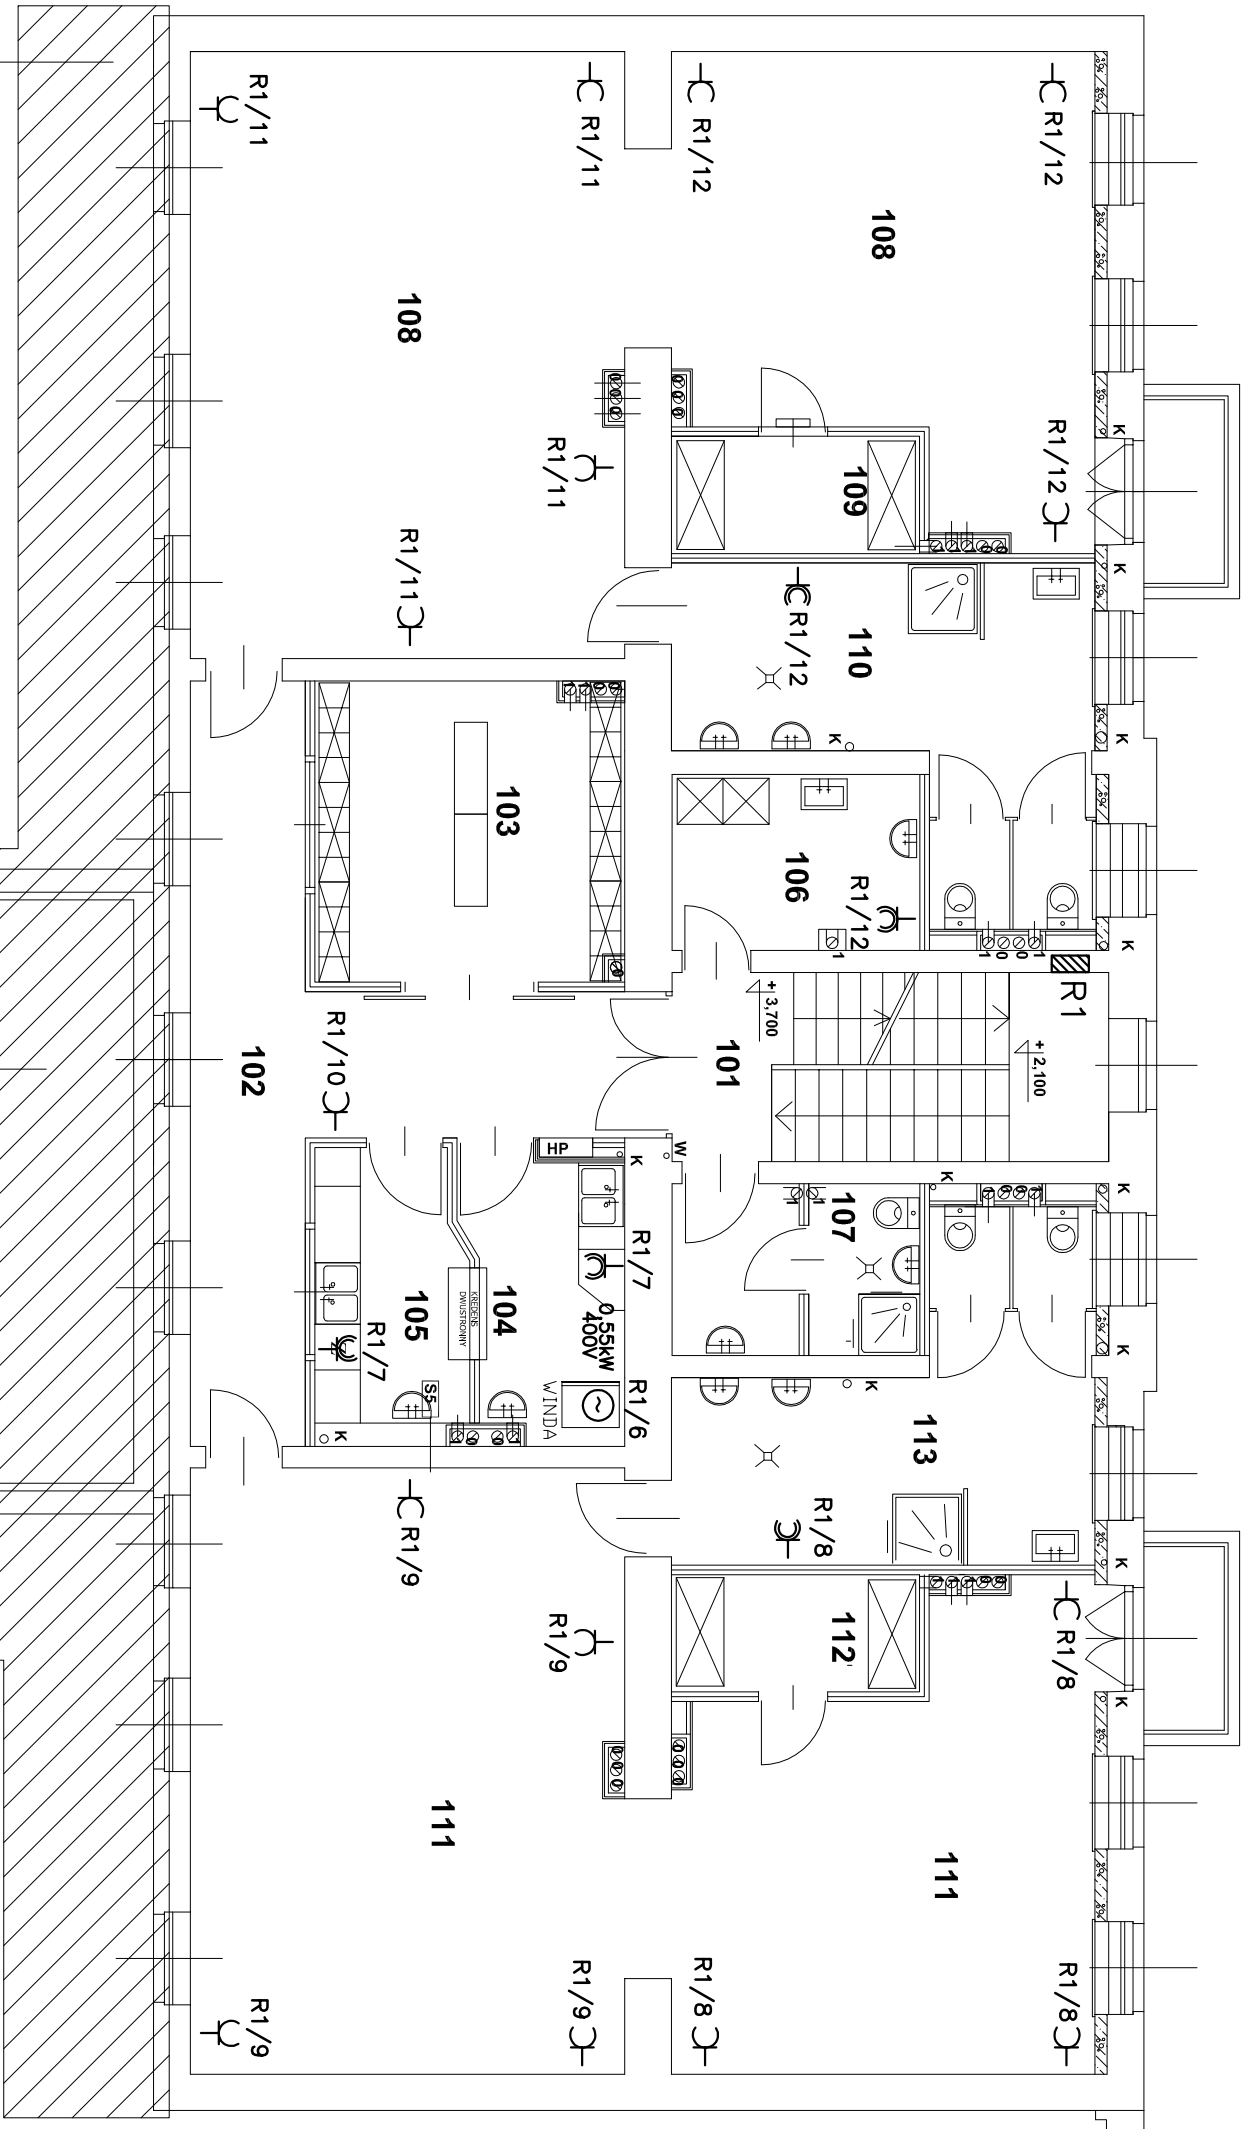

ZESTAWIENIE POMIESZCZEŃ POZIOM I PIĘTRA	
NR FUNKCJA	pow. (m²)
101 KLATKA SCHODOWA	9.14
102 KORYTARZ	22.96
103 SZATNIA	15.55
104 WYD. POSILKÓW	6.49
105 ZMYW. NACZYŃ	6.92
106 POM. PORZĄDK.	7.44
107 ŁAZIENKA	6.97
108 SALA ŻŁOBKOWA	74.93
109 LEŻAKI / POŚCIEL	4.95
110 ŁAZIENKA	18.62
111 SALA ŻŁOBKOWA	74.60
112 LEŻAKI / POŚCIEL	4.95
113 ŁAZIENKA	17.40
SUMA POWIERZCHNI	00.00

RZUT I PIĘTRA

OBZAR WG DREBNEGO PRACDWA

System TN-S
Szybkie wyłączenie
Wył. różnicowoprądowe
Połączenia wyrównawcze

Wszystkie gniazda podwójne

Investor:	MIASTO SUWAŁKI UL. MICKIEWICZA 1, 16-400 SUWAŁKI					Nr rys.	E-5
Tytuł projektu:	PROJEKT WYKONAWCZY DO PROJEKTU BUDOWLANEGO ZAMIENNEGO ROZBUDOWY, PRZEBUDOWY I REMONTU BUDYNKU PRZY ULICY KAMEDULSKIEJ 3 W SUWAŁKACH ZE ZMIANĄ SPOSOBU UŻYTKOWANIA PARTIERU BUDYNKU NA ŻŁOBEK.					Skala:	1:100
Treść rysunku:	INST. GNIĄZD 1-FAZ. I PIĘTRO					Data:	Marzec 2016
Stanowisko:	Imię i nazwisko:	Specjalność:	Nr uprawnień:	Data:	Podpis:	Stadium: PROJ. WYK	
Projektant:	Jean Grembicki	Instalacje Elektryczne	SI-559/77				
Sprawdzający:	Jerzy Parzuchowski		MAZ/0434/POE/06				
Biuro projektów:	PRACOWNIA PROJEKTOWA FRAXINUS UL. LANGIEWICZA 20/1, 02-071 WARSZAWA					Branża:	INSTALACJE ELEKTRYCZNE
					WSZELKIE PRAWA ZASTRZEŻONE		