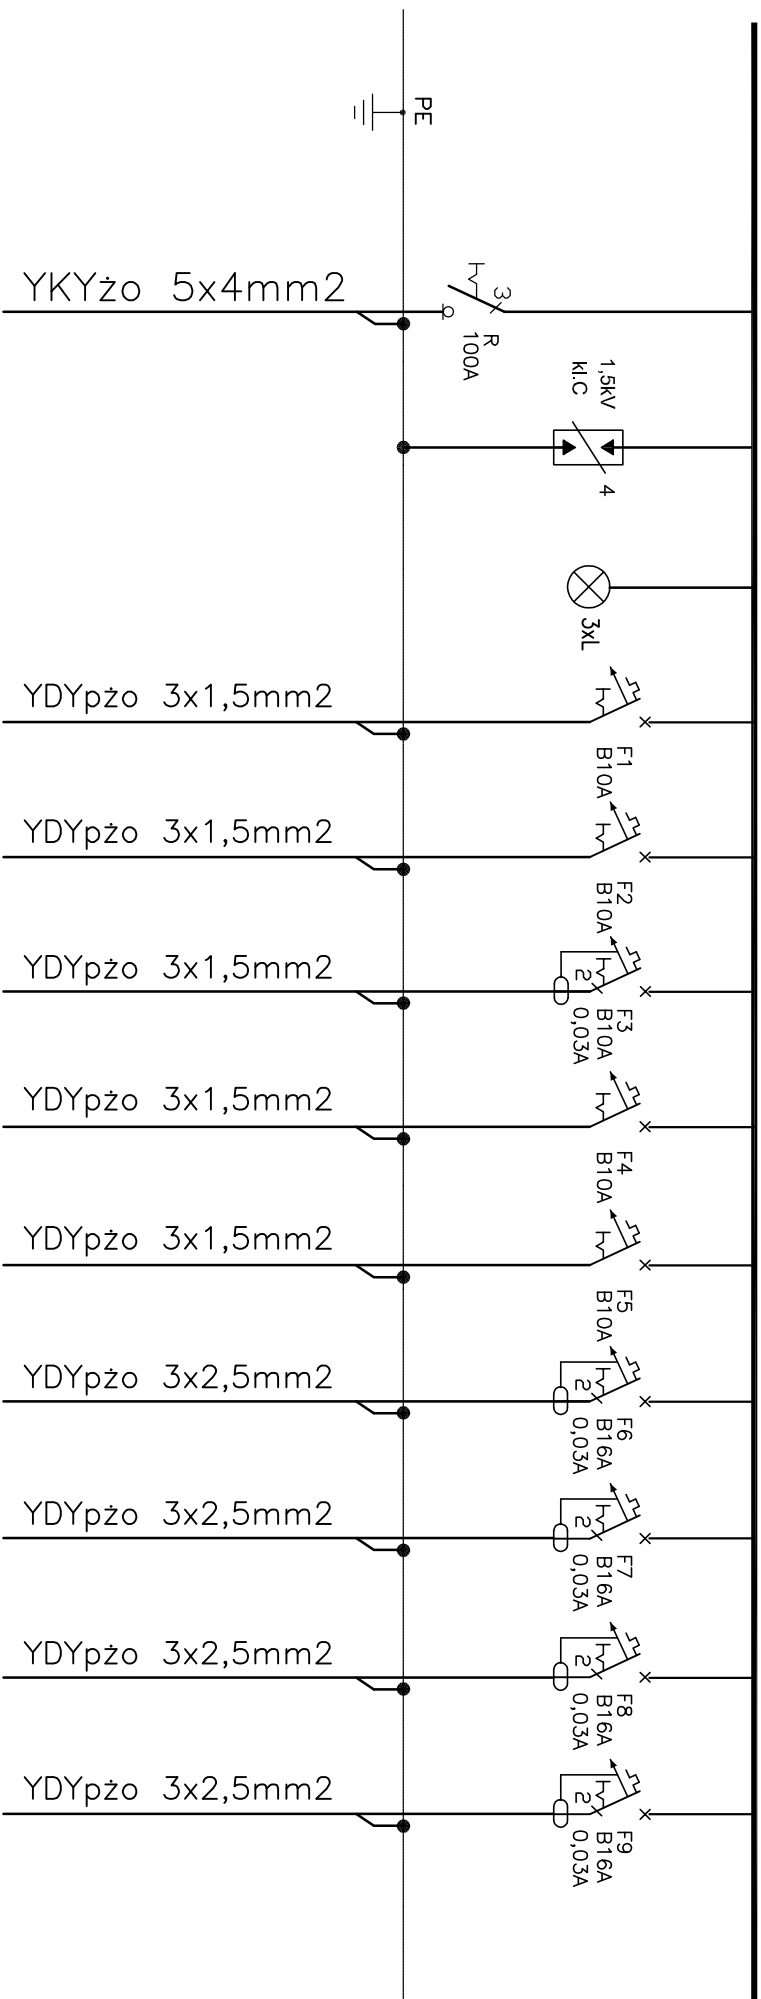


ROZDZIELNICA R2

L1, L2, L3, N; 400/230V 50Hz; 100A

[illegible]

System TN-S

$P_i = 5,84 \text{ kW}$
 $P_s = 3,47 \text{ kW}$
 $I_s = 5,4 \text{ A}$

Rozdzielnica wętkowa IP30 | k | ochrony 4 x 21 modułów

Investor:	MIASTO SUWAŁKI UL. MICKIEWICZA 1, 16-400 SUWAŁKI				Nr rys.:	E-8
Tytuł projektu:	PROJEKT WYKONAWCZY DO PROJEKTU BUDOWLANEGO ZAMIENNEGO ROZBUDOWY, PRZEBUDOWY I REMONTU BUDYNKU PRZY ULICY KAMIEDELSKIEJ 3 W SUWAŁKACH ZE ZMIANĄ SPOSOBU UŻYTKOWANIA PARTERU BUDYNKU NA ŻŁOBEK.				Skala:	-
Treść rysunku:	ROZDZIELNICZA R2				Data:	Marzec 2016
				Stadium:	PROJ.W YK	
Stanowisko:	Imię i nazwisko:	Specjalność:	Nr uprawnień:	Data:	Podpis:	
Projektant:	Jean Grębicki	Instalacje Elektryczne	SI-559/77			
	Jerzy Parzuchowski					
Sprawdzający:	Urszula Sadowska		IMZ/0434/POOE/06			
Biuro projektów:	PRACOWNIA PROJEKTOWA FRAXINUS				Branża:	INSTALACJE ELEKTRYCZNE
	UL.LANGIEWICZA 20/1, 02-071 WARSZAWA WSZELKIE PRAWA ZASTRZEŻONE					