


System TN–S
Szybkie wyłęczanie
Wyl. różnicowoprądowe
Połączenia wyrównawcze

Hydrofor
ppoż.

Hydrofor ppoż

Hydrofor wody użytkowej

P7	POM. HYDROFORNI
12,67 m ²	BETON ZACIERANY

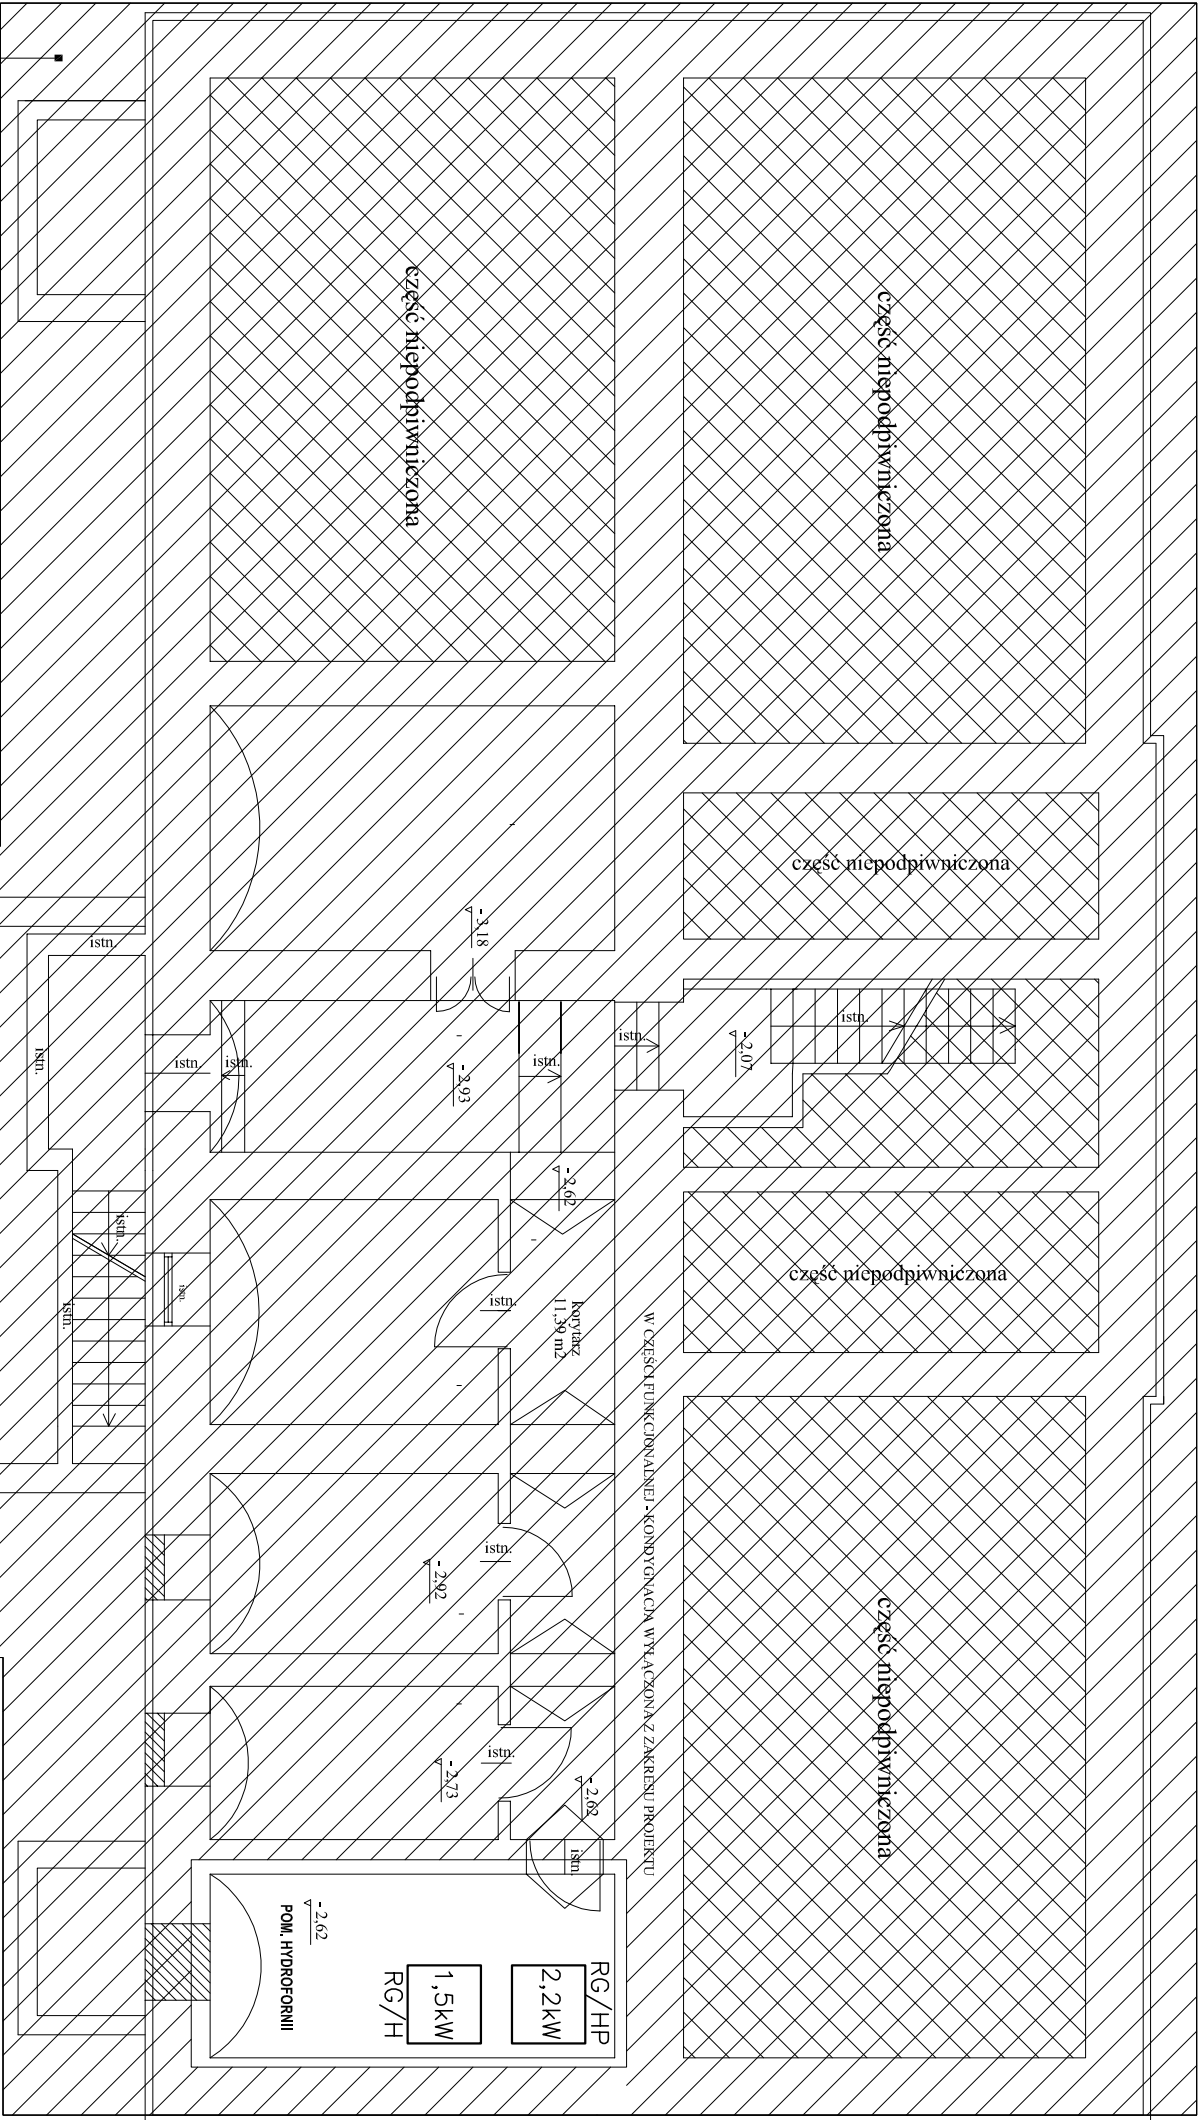

RZUT PIWNIC 1:50

OBSZAR W/G ODRĘBNEGO OPACDOWANIA
PRACOWNI PROJEKTOWEJ PROJEKTOR
“ROZBUDOWA, PRZEBUDOWA I REMONT BUDYNKU ZE ZMIANĄ SPOSOBU UŻYTKOWANIA PARTERU NA POTRZEBY
ŻŁOBKA
SUWAŁKI ul. Kamedulska 3 dz. nr 11344

Investor:	MIASTO SUWAŁKI UL. MICKIEWICZA 1, 16-400 SUWAŁKI			Nr rys.	E-9
Tytuł projektu:	PROJEKT WYKONAWCZY DO PROJEKTU BUDOWLANEGO ZAMIENNEGO ROZBUDOWY, PRZEBUDOWY I REMONTU BUDYNKU PRZY ULICY KAMEDULSKIEJ 3 W SUWAŁKACH ZE ZMIANĄ SPOSOBU UŻYTKOWANIA PARTERU BUDYNKU NA ŻŁOBEK.			Skala:	1:100
Treść rysunku:	HYDROFORNIA-INSTALACJA SIŁY			Data:	Marzec 2016
Stanowisko:	Imię i nazwisko:	Specjalność:	Nr uprawnień:	Data:	Podpis:
Projektant:	Jan Grembicki		SI-5591/77		
Sprawdzający:	Jerzy Parzuchowski	Instalacje Elektryczne			
Biuo projektów:	Urszula Sadowska		MAZ/0434/POOE/06		
PRACOWNIA PROJEKTOWA FRAXINUS UL. LANGIEWICZA 20/1, 02-071 WARSZAWA					Branża: INSTALACJE ELEKTRYCZNE
WSZELKIE PRAWA ZASTRZEŻONE					