


ZESTAWIENIE POMIESZCZEN
POZIOM PIWNIC
POSADZKA IST.


NR FUNKCJA	pow. (m²)
P1	POM. WĘZŁA (PEC/SZATNIA)
P2	KOMUNIKACJA
P3	KORYTARZ
P4	POM. MAGAZYNOWE
P5	POM. MAGAZYNOWE
P6	POM. MAGAZYNOWE
SUMA POWIERZCHNI	69.89

ZESTAWIENIE POMIESZCZEN
OBJĘTYCH OPRACOWANIEM

NR FUNKCJA	pow. (m²)
P7	POM. HYDROFORNI
SUMA POWIERZCHNI	12.67

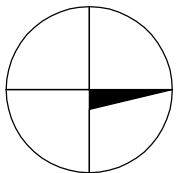

P1	POM. WĘZŁA (PEC/SZATNIA)	16.89 m² POSADZKA IST.
P2	KOMUNIKACJA	14.24 m² POSADZKA IST.
P3	KORYTARZ	11.36 m² POSADZKA IST.
P4	POM. MAGAZYNOWE	11.05 m² POSADZKA IST.
P5	POM. MAGAZYNOWE	8.83 m² POSADZKA IST.
P6	POM. MAGAZYNOWE	7.52 m² POSADZKA IST.
P7	POM. HYDROFORNI	12.67 m² POS. PROJEKT. GRES

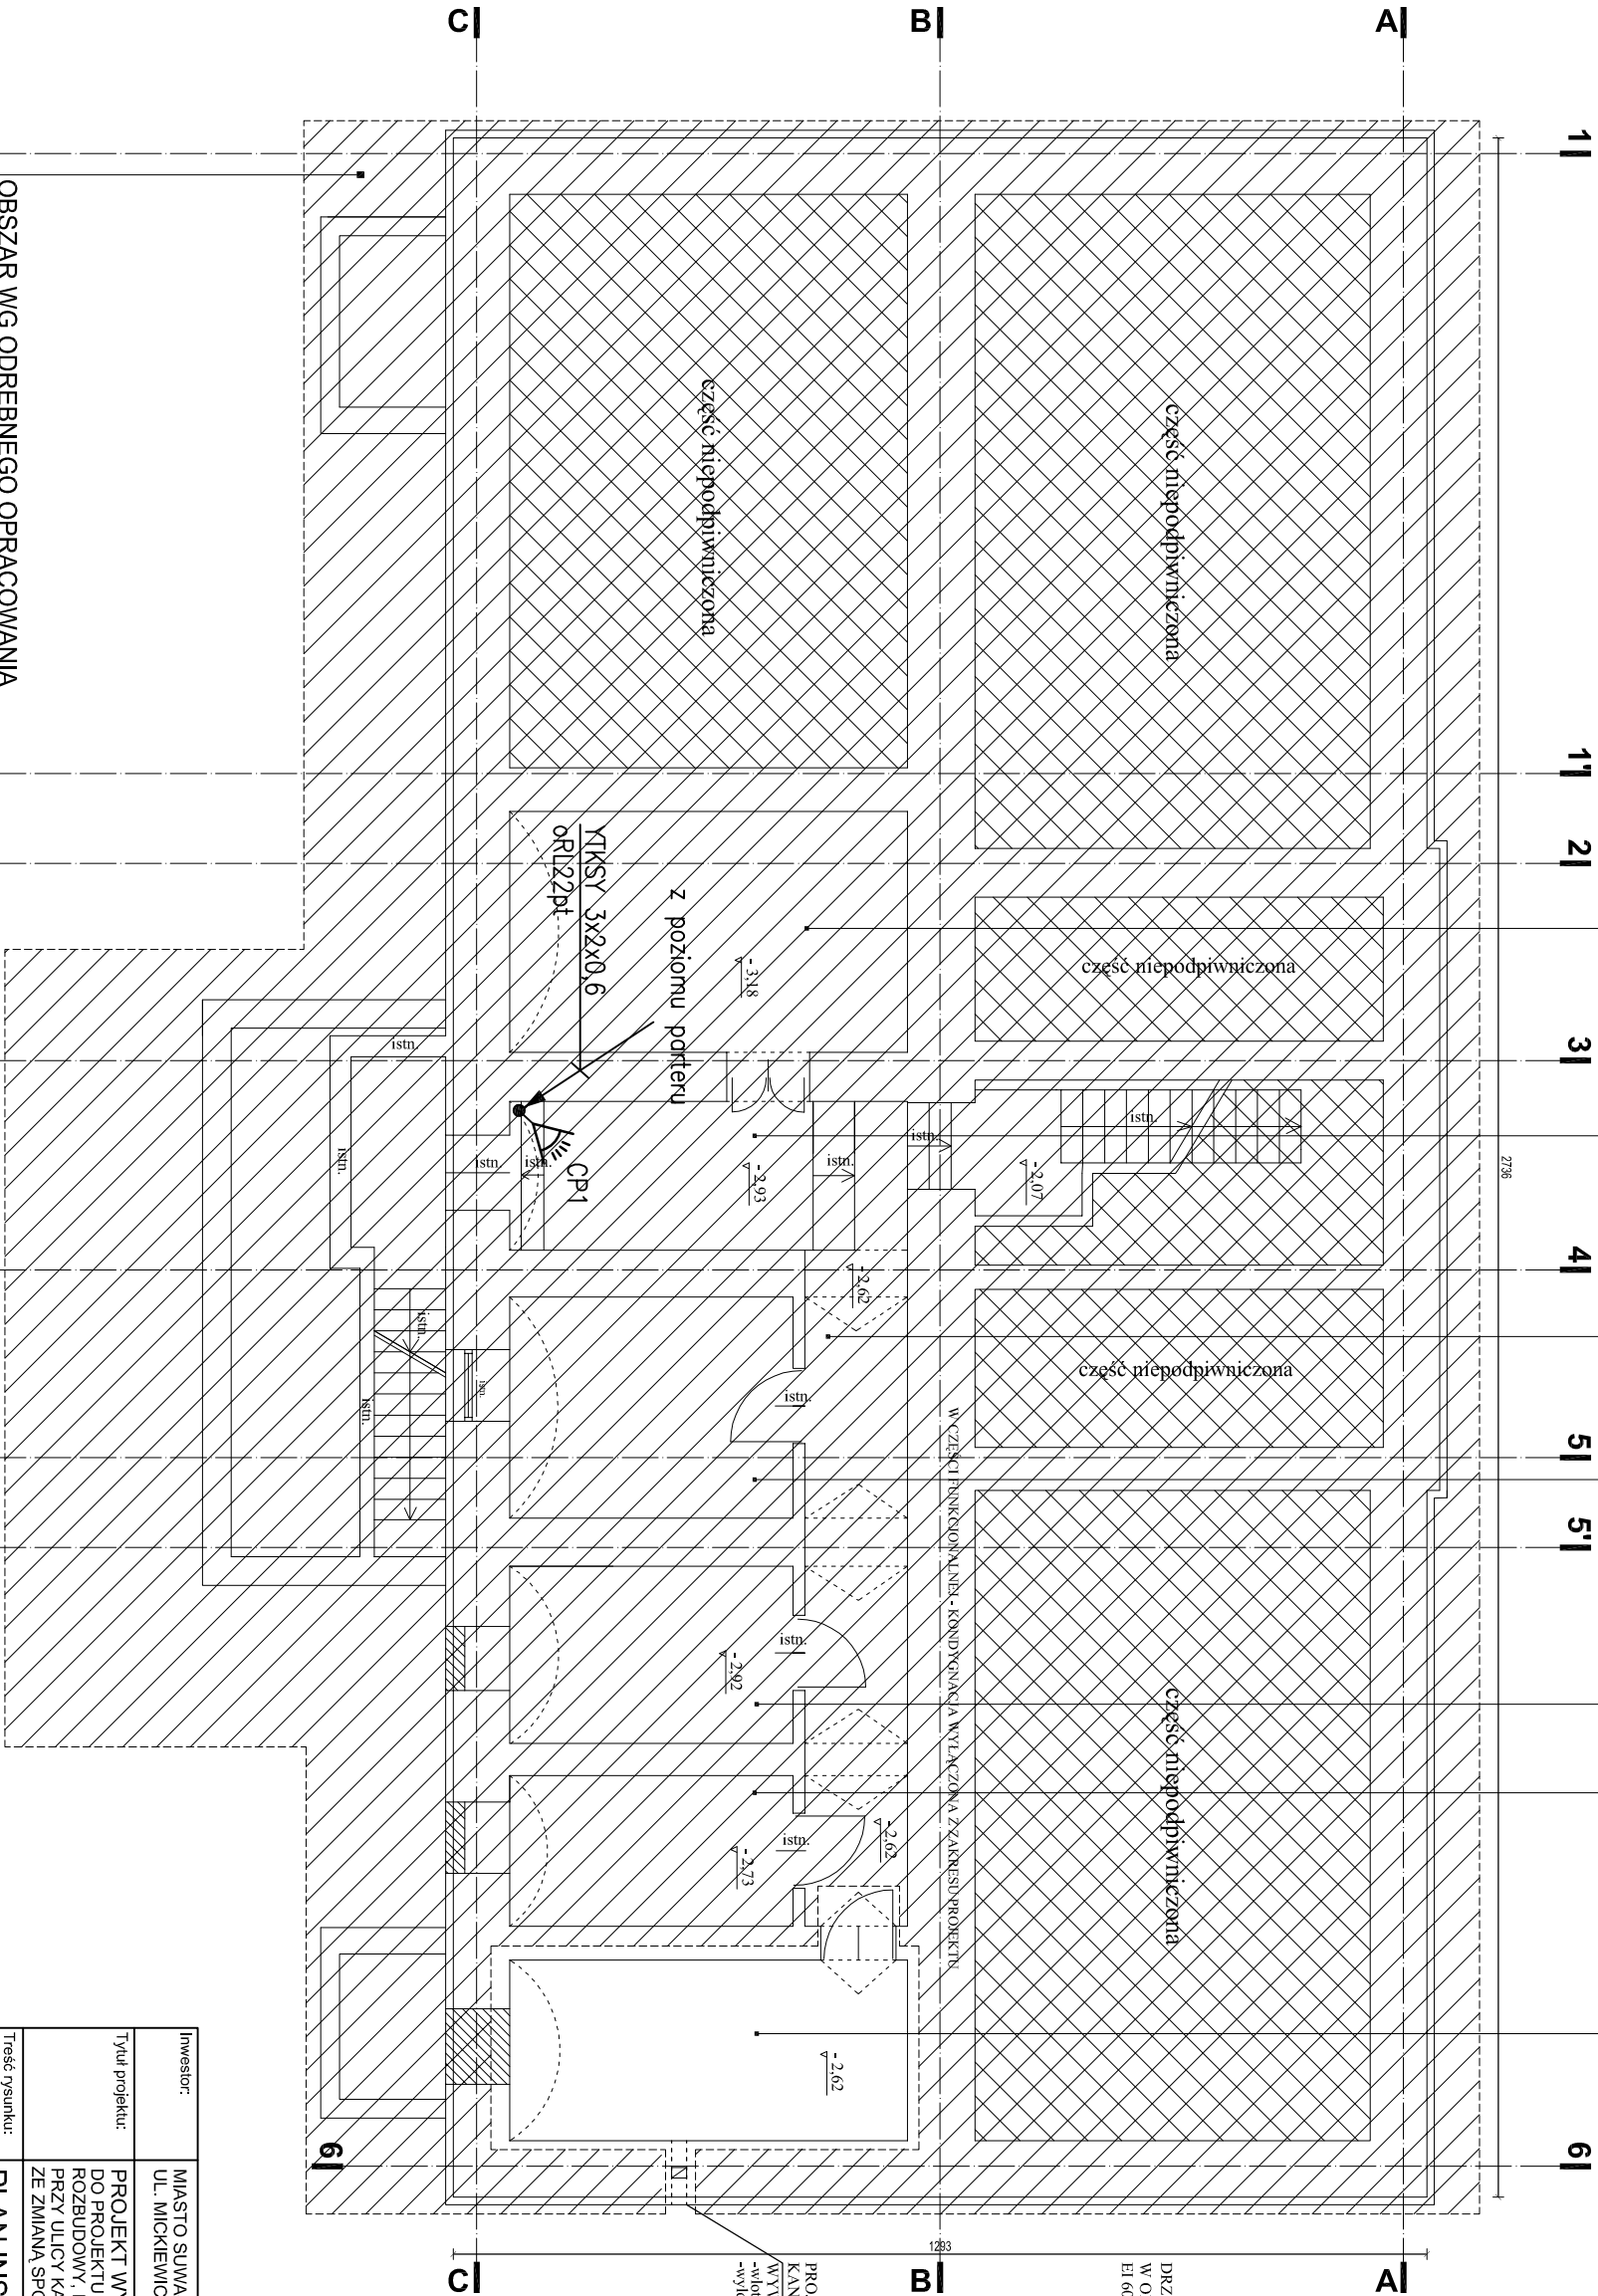

OZNACZENIA w/g rys. nr T/02

OBSZAR WG ODREBNEGO OPRACOWANIA
PRACOWNI PROJEKTOWEJ PROJEKTOR
"ROZBUDOWA, PRZEBUDOWA I REMONT BUDYNKU ZE ZMIANĄ SPOSOBU UŻYTKOWANIA PARTERU NA POTRZEBY ŻŁOBKA
SUWAŁKI ul. Kamedulska 3 dz. nr 11344