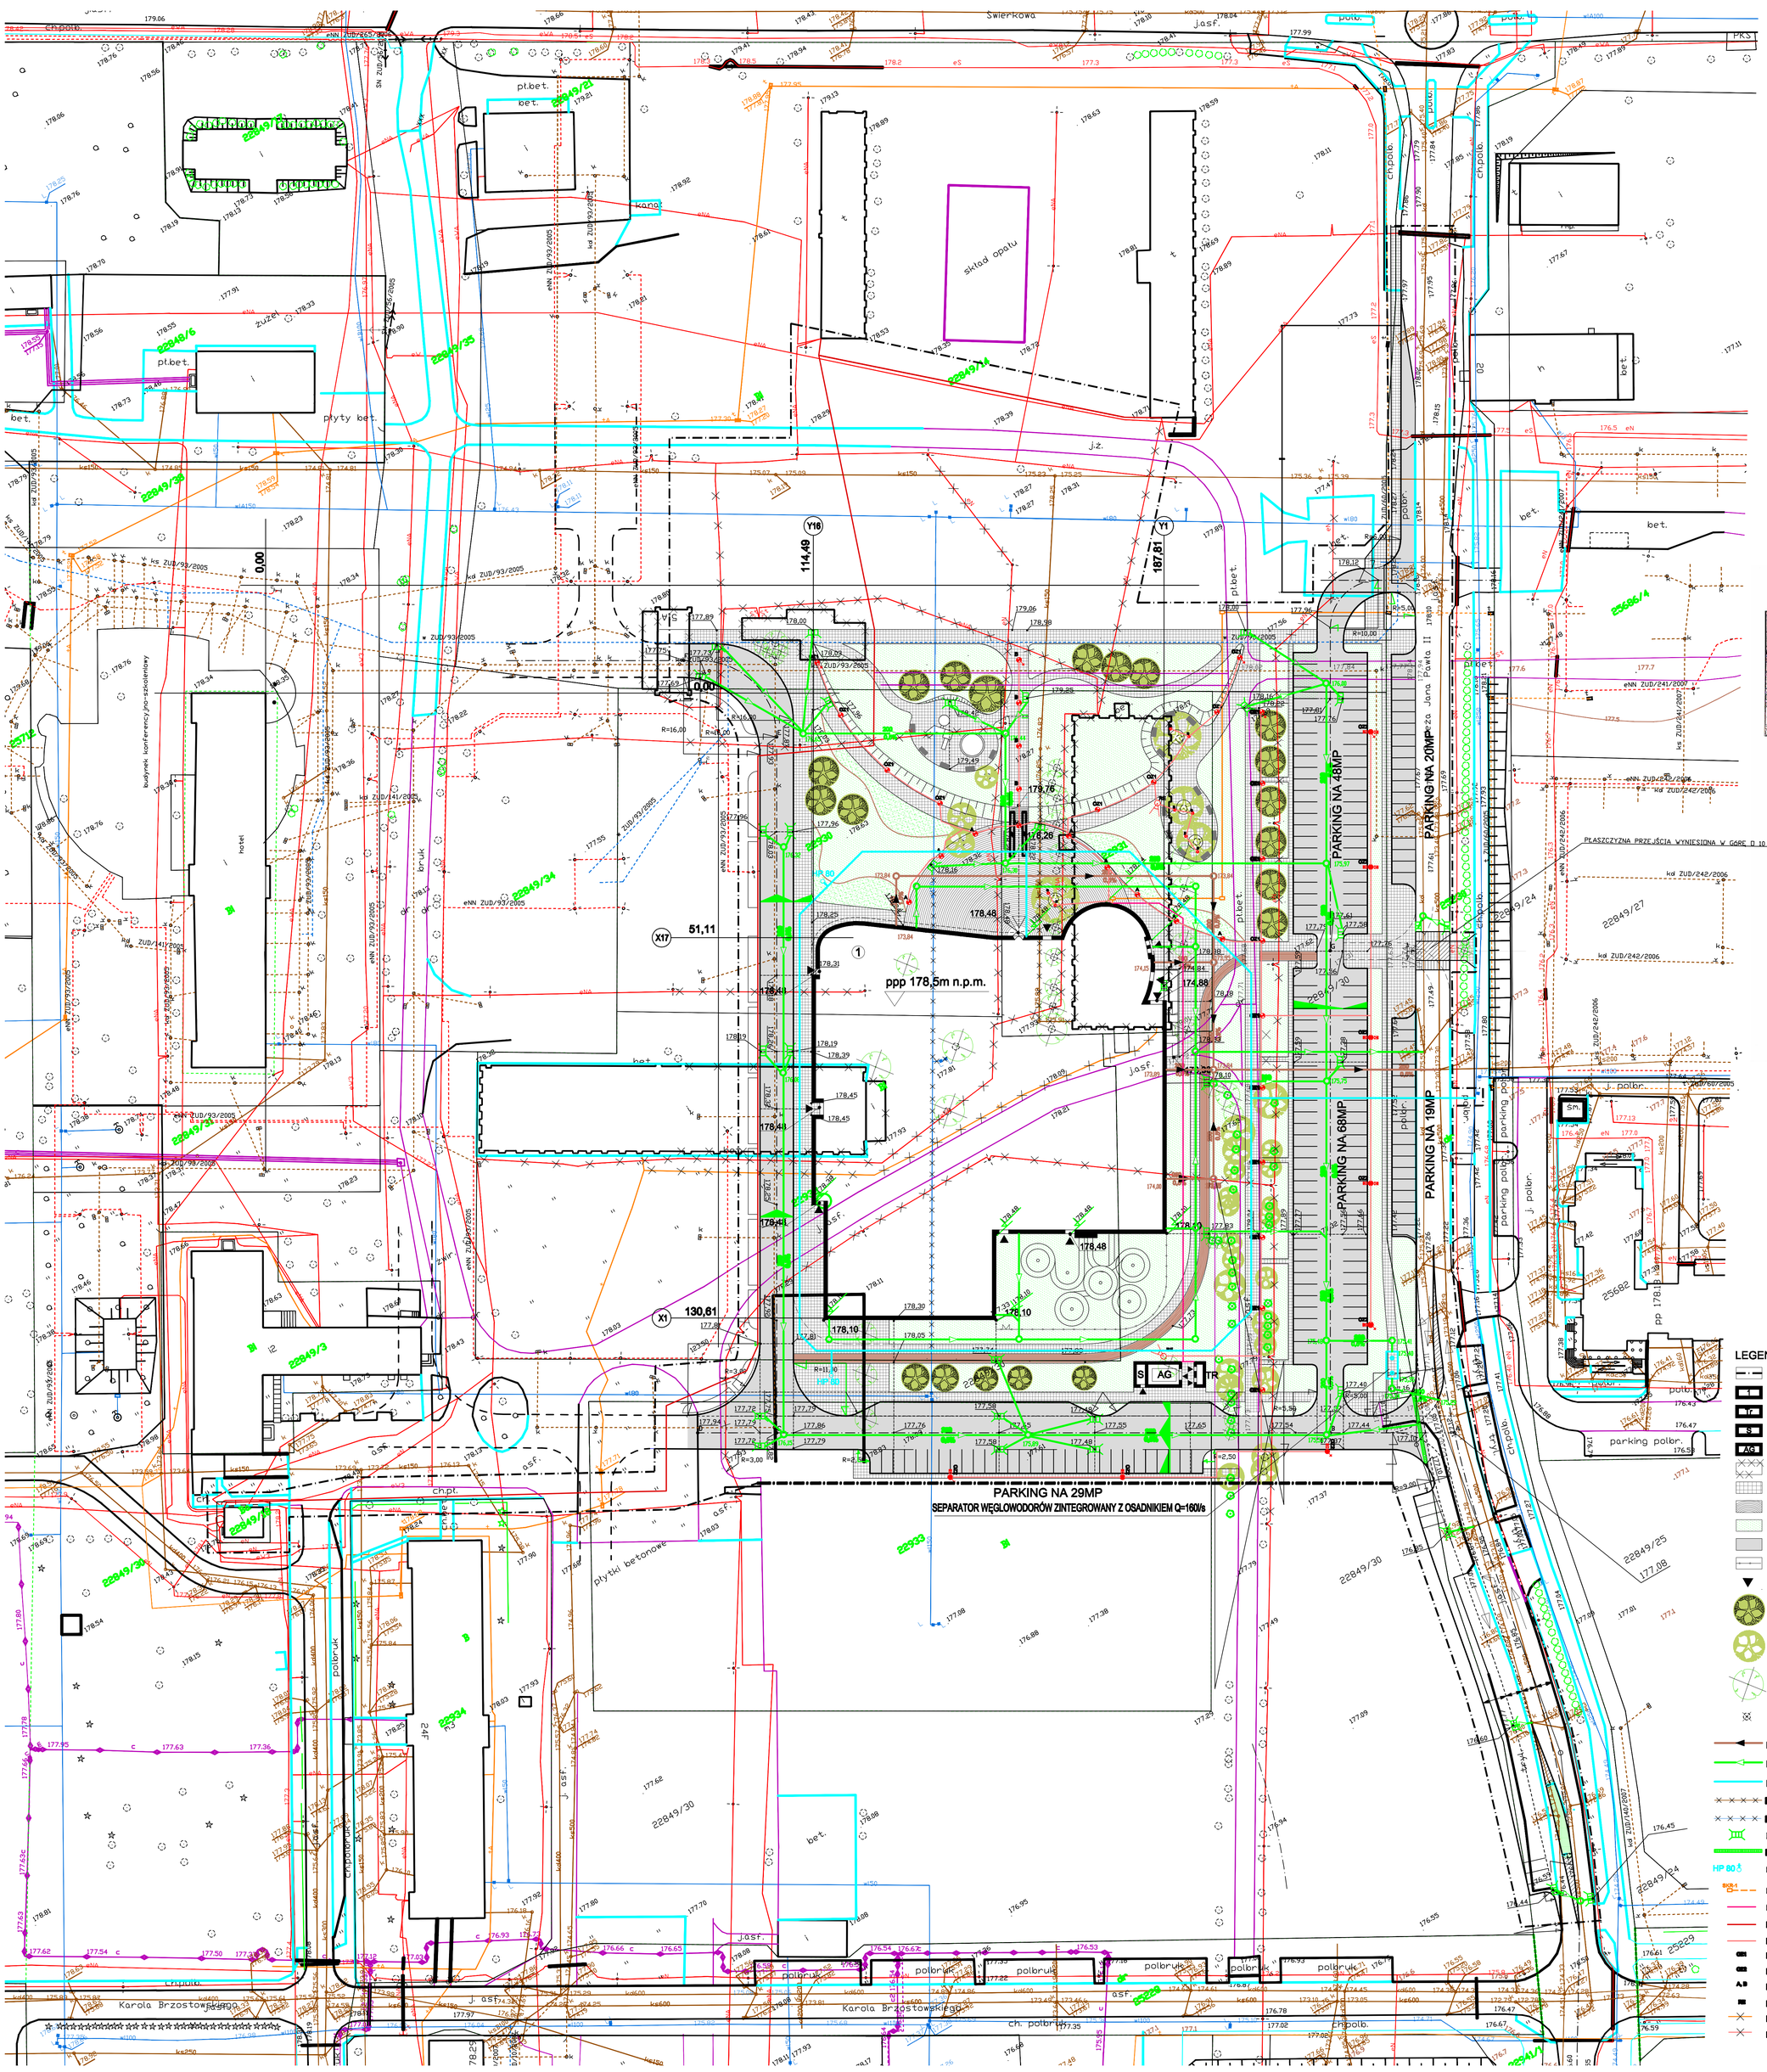

Jedn. ewid. : m. SUWAŁKI
Obręb : Numer 4
Obiekt : Teren pokoszarowy przy ul. Jana Pawła II
Pow. : suwalski
Woj. : podlaskie

PRACOWNIA GEODEZJI
mgr inż. Stanisław Kamiński
ul. Sikorskiego 3/1 16-400 Suwałki
tel. (087) 561 3349
NIP 844-10-42-128 REGON 790201360

Szkic orientacyjny
skala 1 : 10 000

Wszelkie obiekty budowlane podlegają wytyczeniu przez jednostkę wykonawczą posiadającą ten rodzaj forsunek posiadające zezwolenie na wykonywanie tego typu prac geodezyjnych.

MAPA SYTUACYJNO – WYSOKOŚCIOWA

(Do celów projektowych)

Skala 1 : 500

Niniejszą mapę sporządzono na podstawie istniejących materiałów geodezyjnych i kartograficznych stanowiących zasób Ośrodka oraz pomiaru uzupełniającego z 2008 roku.

Wykonawca : PRACOWNIA GEODEZJI MGR INŻ. STANISŁAW KAMIŃSKI			
	Data	Imię i nazwisko	Podpis
Kierownik roboty	2008 – 02 – 27	mgr inż. Stanisław Kamiński	GEODETA UPRAWNIONY mgr inż. Stanisław Kamiński Upr. bud. nr 48/75/OL

Materiał mapy znajduje się w ewidencji Miejskiego Ośrodka Dokumentacji Geodezyjno-Kartograficznej w Suwałkach.
Mapa aktualna na dzień : 2008-02-27
L. Ka. Hob. : 5880 – 01 / 2 008
KERG : 772 – 13 / 2 008
Arkusz mapy nr 215.324.2123;

Suwałki, dnia 12.03.2008
Bożena Mikowska

LEGENDA

- GRANICA OPRACOWANIA
- PROJEKTOWANY AQUAPARK
- PROJEKTOWANA TRAFOSTACJA
- PROJEKTOWANY ŚMIETNIK
- PROJEKTOWANY AGREGAT
- BUDYNEK DO ROZBIÓRKI
- BETONOWA KOSTKA BRUKOWA
- POSADZKA GRANITOWA
- TERENY ZIELONE
- PROJEKTOWANE DROGI
- PROJEKTOWANE OGRODZENIE
- WEJŚCIA
- DRZEWA PROJEKTOWANE
- DRZEWA ISTNIEJĄCE
- DRZEWA DO WYCINKI
- DRZEWA NIEISTNIEJĄCE na podstawie inwentaryzacji zieleni
- PROJEKTOWANE PRZYŁĄCZE WODOCIĄGOWE
- PROJEKTOWANE PRZYŁĄCZE KANALIZACJI SANITARNEJ
- PROJEKTOWANE PRZYŁĄCZE WODOCIĄGOWE
- RUROCIĄG WODOCIĄGOWY DO ROZBIÓRKI
- RUROCIĄG WODOCIĄGOWY DO ROZBIÓRKI
- PROJEKTOWANY WPUST ULICZNY
- PROJEKTOWANA CZĘŚCIOWA LINIOWA
- HP 80 — PROJEKTOWANY HYDRANT P.POŻ NAZIEMNY
- SKR-1 — PROJ. KANALIZACJA TELEKOMUNIKACYJNA
- PROJ. PRZYŁĄCZE nn-0,4kV
- PROJ. PRZEBUDOWA KABLA nn-0,4kV
- PROJ. OŚWIETLENIE TERENU
- PROJ. OPRAWA PARKOWA
- PROJ. OPRAWA PARKOWA
- A, B — PROJ. OPRAWA DOZIEMNA
- PROJ. REFLEKTOR OŚWIETLENIA ELEWACJI
- ISTN. SIECI TELEKOMUNIKACYJNE DO LIKWIDACJI
- ISTN. SIECI ELEKTRYCZNE DO LIKWIDACJI

PROJEKT:
AQUAPARK Z PŁYWALNIA
PRZY UL. JANA PAWŁA II W SUWAŁKACH

INWESTOR:
MIASTO SUWAŁKI
16-400 SUWAŁKI
UL. MICKIEWICZA 1

GENERALNY PROJEKTANT:
ARCHITEKT RAFAŁ JACASZEK
Olsztyn ul. Lipowa 23
TEL. (089) 527 38 88 FAX. (089) 527 38 88
biuro@restudio.com.pl

FAZA PROJEKTU:
PROJEKT BUDOWLANY

PROJEKT ARCHITEKTONICZNY:
PROJEKTANT:
mgr inż arch. RAFAŁ JACASZEK
Upr.bud.nr 48/75/OL 14–03–2008
PODPIS DATA
SPRAWDZAJĄCY:
mgr inż arch. ROLAND KWAŚNY
Upr.bud.nr PO/KK/080/04 14–03–2008
PODPIS DATA

PROJEKT INSTALACJI WOD.KAN.:
PROJEKTANT:
mgr inż. JOLANTA GRYGIER
Upr.bud.nr – 45/85/OL 14–03–2008
PODPIS DATA
SPRAWDZAJĄCY:
mgr inż. RENATA KRUPIŃSKA
Upr.bud.nr – 178/72/OL 14–03–2008
PODPIS DATA

PROJEKT INSTALACJI ELEKTR. I TELEKOM.:
PROJEKTANT:
mgr inż. NORBERT WALKIEWICZ
Upr.nr 0026/POOE/07
Upr.nr DTT–TU/02314/02/U 14–03–2008
PODPIS DATA
SPRAWDZAJĄCY:
mgr inż. MAREK PICHŁACZ
Upr.nr 116/87/OL 14–03–2008
PODPIS DATA

PROJEKT DROGOWY:
PROJEKTANT:
mgr inż. TADEUSZ RADOMSKI
Upr.nr 4/77/OL z § 13.1.3.b 14–03–2008
PODPIS DATA
SPRAWDZAJĄCY:
mgr inż.GENOWEFA PYLIŃSKA
Upr.nr WZDP 9s/212/51/66 14–03–2008
PODPIS DATA

PROJEKT GOSPODARKI SZATĄ ROŚLINNĄ:
PROJEKTANT:
mgr inż. JADWIGA KWIATKOWSKA
14–03–2008
PODPIS DATA

TEMAT:
PROJEKT ZAGOSPODAROWANIA TERENU

DATA:	SKALA:
kwiecień 2008	1 : 500

NR RYSUNKU: A1