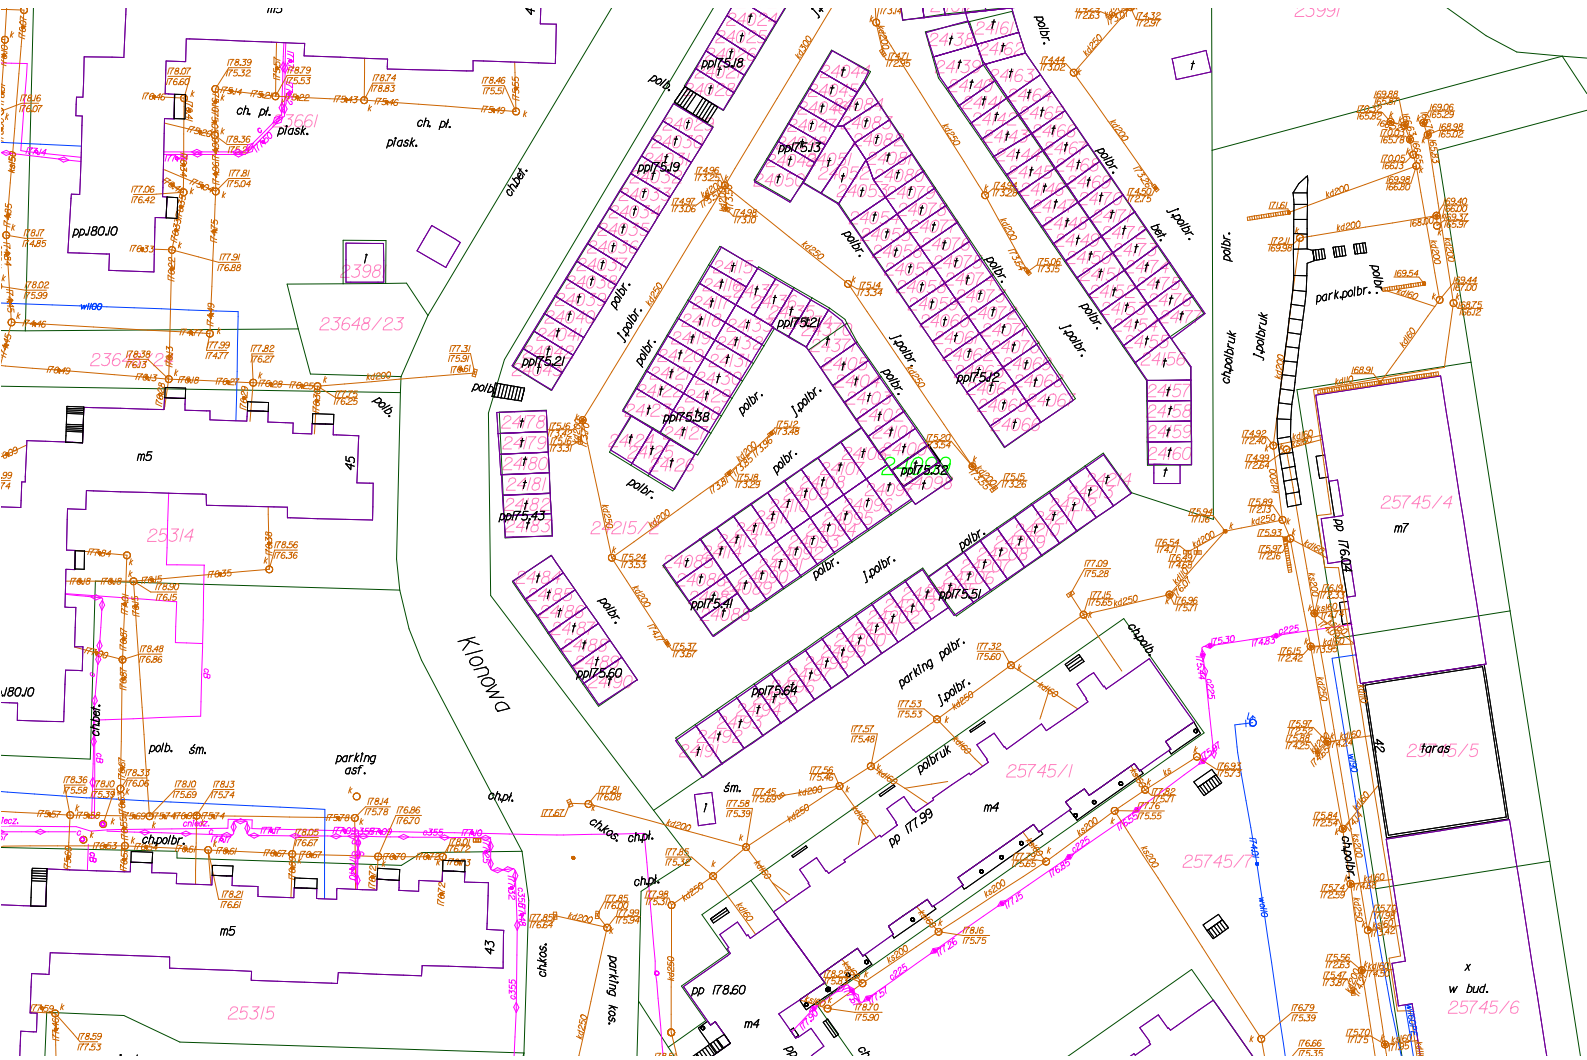

Klonowa
23648/23
25314
25315
25745/1
25745/4
25745/5
25745/6
m5
m4
m7
parking asf.
parking polbr.
polbr.
j.polbr.
polbruk
ch.pl.
ch.kos.
parking kos.
ch.polbr.
ch.polbruk
park.polbr.
taras
w bud.