
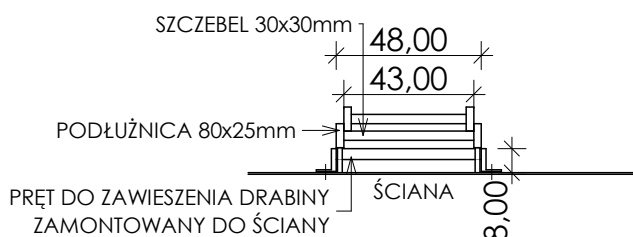


## DRABINA ALUMINIOWA 2-ELEMENTOWA WYSUWANA LINKĄ

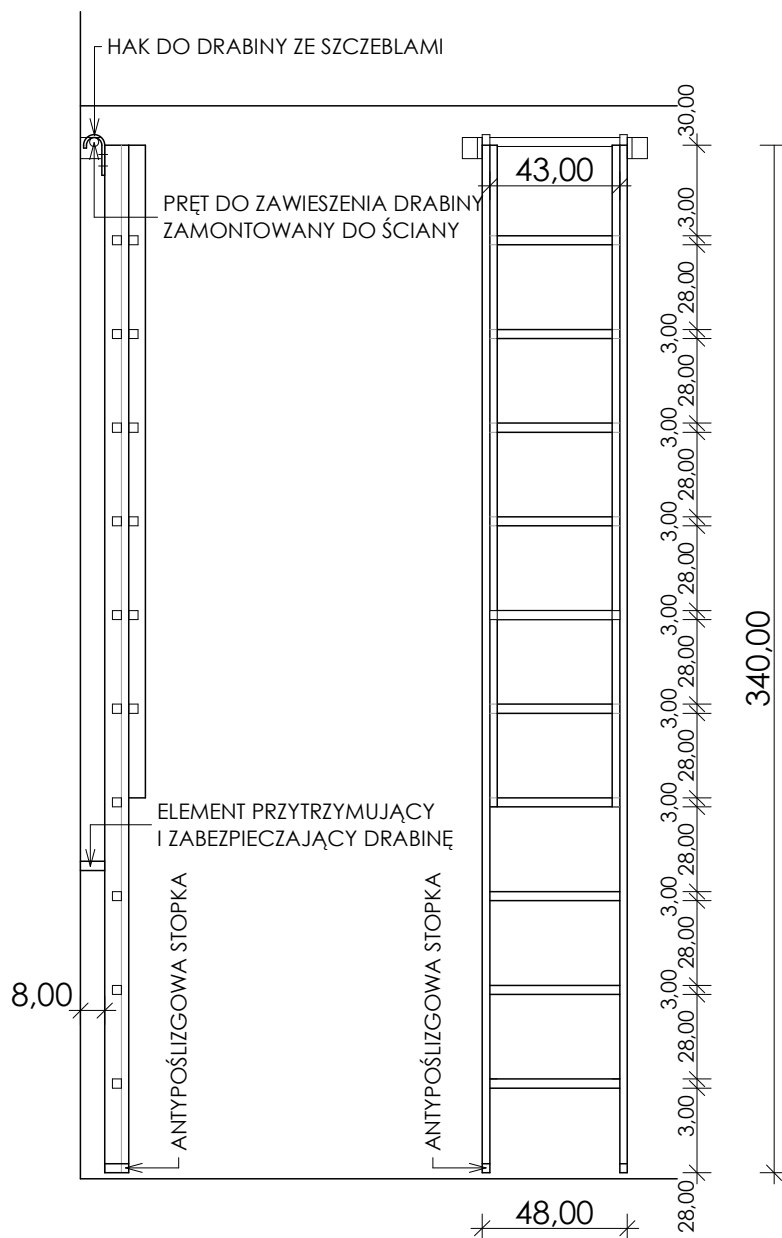

### UWAGI!

DRABINA ZAKOŃCZONA HAKIEM UMOŻLIWIAJĄCYM ZACZEPIENIE.

**DRABINA PRZESTAWNA PRZYMOCOWYWANA DO ZACZEPÓW PRZY KŁAPIE WYŁAZU DACHOWEGO.**

WYSOKOŚĆ DRABINY PO ROZŁOŻENIU POWINNA WYNOŚIĆ 450 - 500 cm.

### UWAGI!

Wysokość drabiny regulowana co szczebel za pomocą linki z tworzywa sztucznego.

Rozsunięta drabina blokuje się automatycznie za pomocą haków.

**Dolne końce podłużnic zaopatrzone w antypoślizgowe stopki.**



siedziba  
70-486 SZCZECIN  
ul. Król. Korony Polskiej 24  
tel. (091) 42 44 550  
fax. (091) 42 44 560

inwestor / adres :

**MIASTO SUWAŁKI**  
**UL. MICKIEWICZA 1, 16-400 SUWAŁKI**

projekt / obiekt :

**ROZBUDOWA BAZY TURYSTYCZNEJ**  
**OSIŃ W SUWAŁKACH WRAZ Z INFRASTRUKTURĄ**  
**TECHNICZNĄ I SPORTOWO - REKREACYJNĄ**

adres inwestycji :

**SUWAŁKI 16-400, UL. ZARZECZE 26.**  
**DZ. NR 31349/7, 31349/6, 31349/5, 30819, 31358, 31359, 31336/3,**  
**31340/1, 31341/3, 31342/3, 31342/1, 31335/1, 31335/2, 31341/1,**  
**30813.**

rysunek / temat / treść :

**DRABINA ALUMINIOWA**

autor /projektant imię i nazwisko podpis :

mgr inż. arch. **Dagmara Adamy - Kołodziejska**  
Nr upr.16/ZPOiA/2006

sprawdził

mgr inż. arch. **Ewa Dąbrowska**  
Nr Upr.1/97

opracował

mgr inż. arch. **Grażyna Bagińska**

faza :

**PW**

branża :

**ARCHITEKTURA**

rys . nr :

**25**

skala :

**1:25**

data :

**LUTY 2010**

### PRAWA AUTORSKIE ZASTRZEŻONE

Przedmiotowy projekt / utwór architektoniczny jest chroniony prawem autorskim zgodnie z art. 1 i następnymi Ustawy o Prawie Autorskim i Prawach Pokrewnych z dn. 4 lutego 1994 roku ( DU nr 24 poz.83 z 23 lutego 1994 r. )