


SZCZEGÓŁ PRZEJŚCIA WYNIESIONEGO
UL. WILEŃSKA W SUWAŁKACH
SKALA 1:50

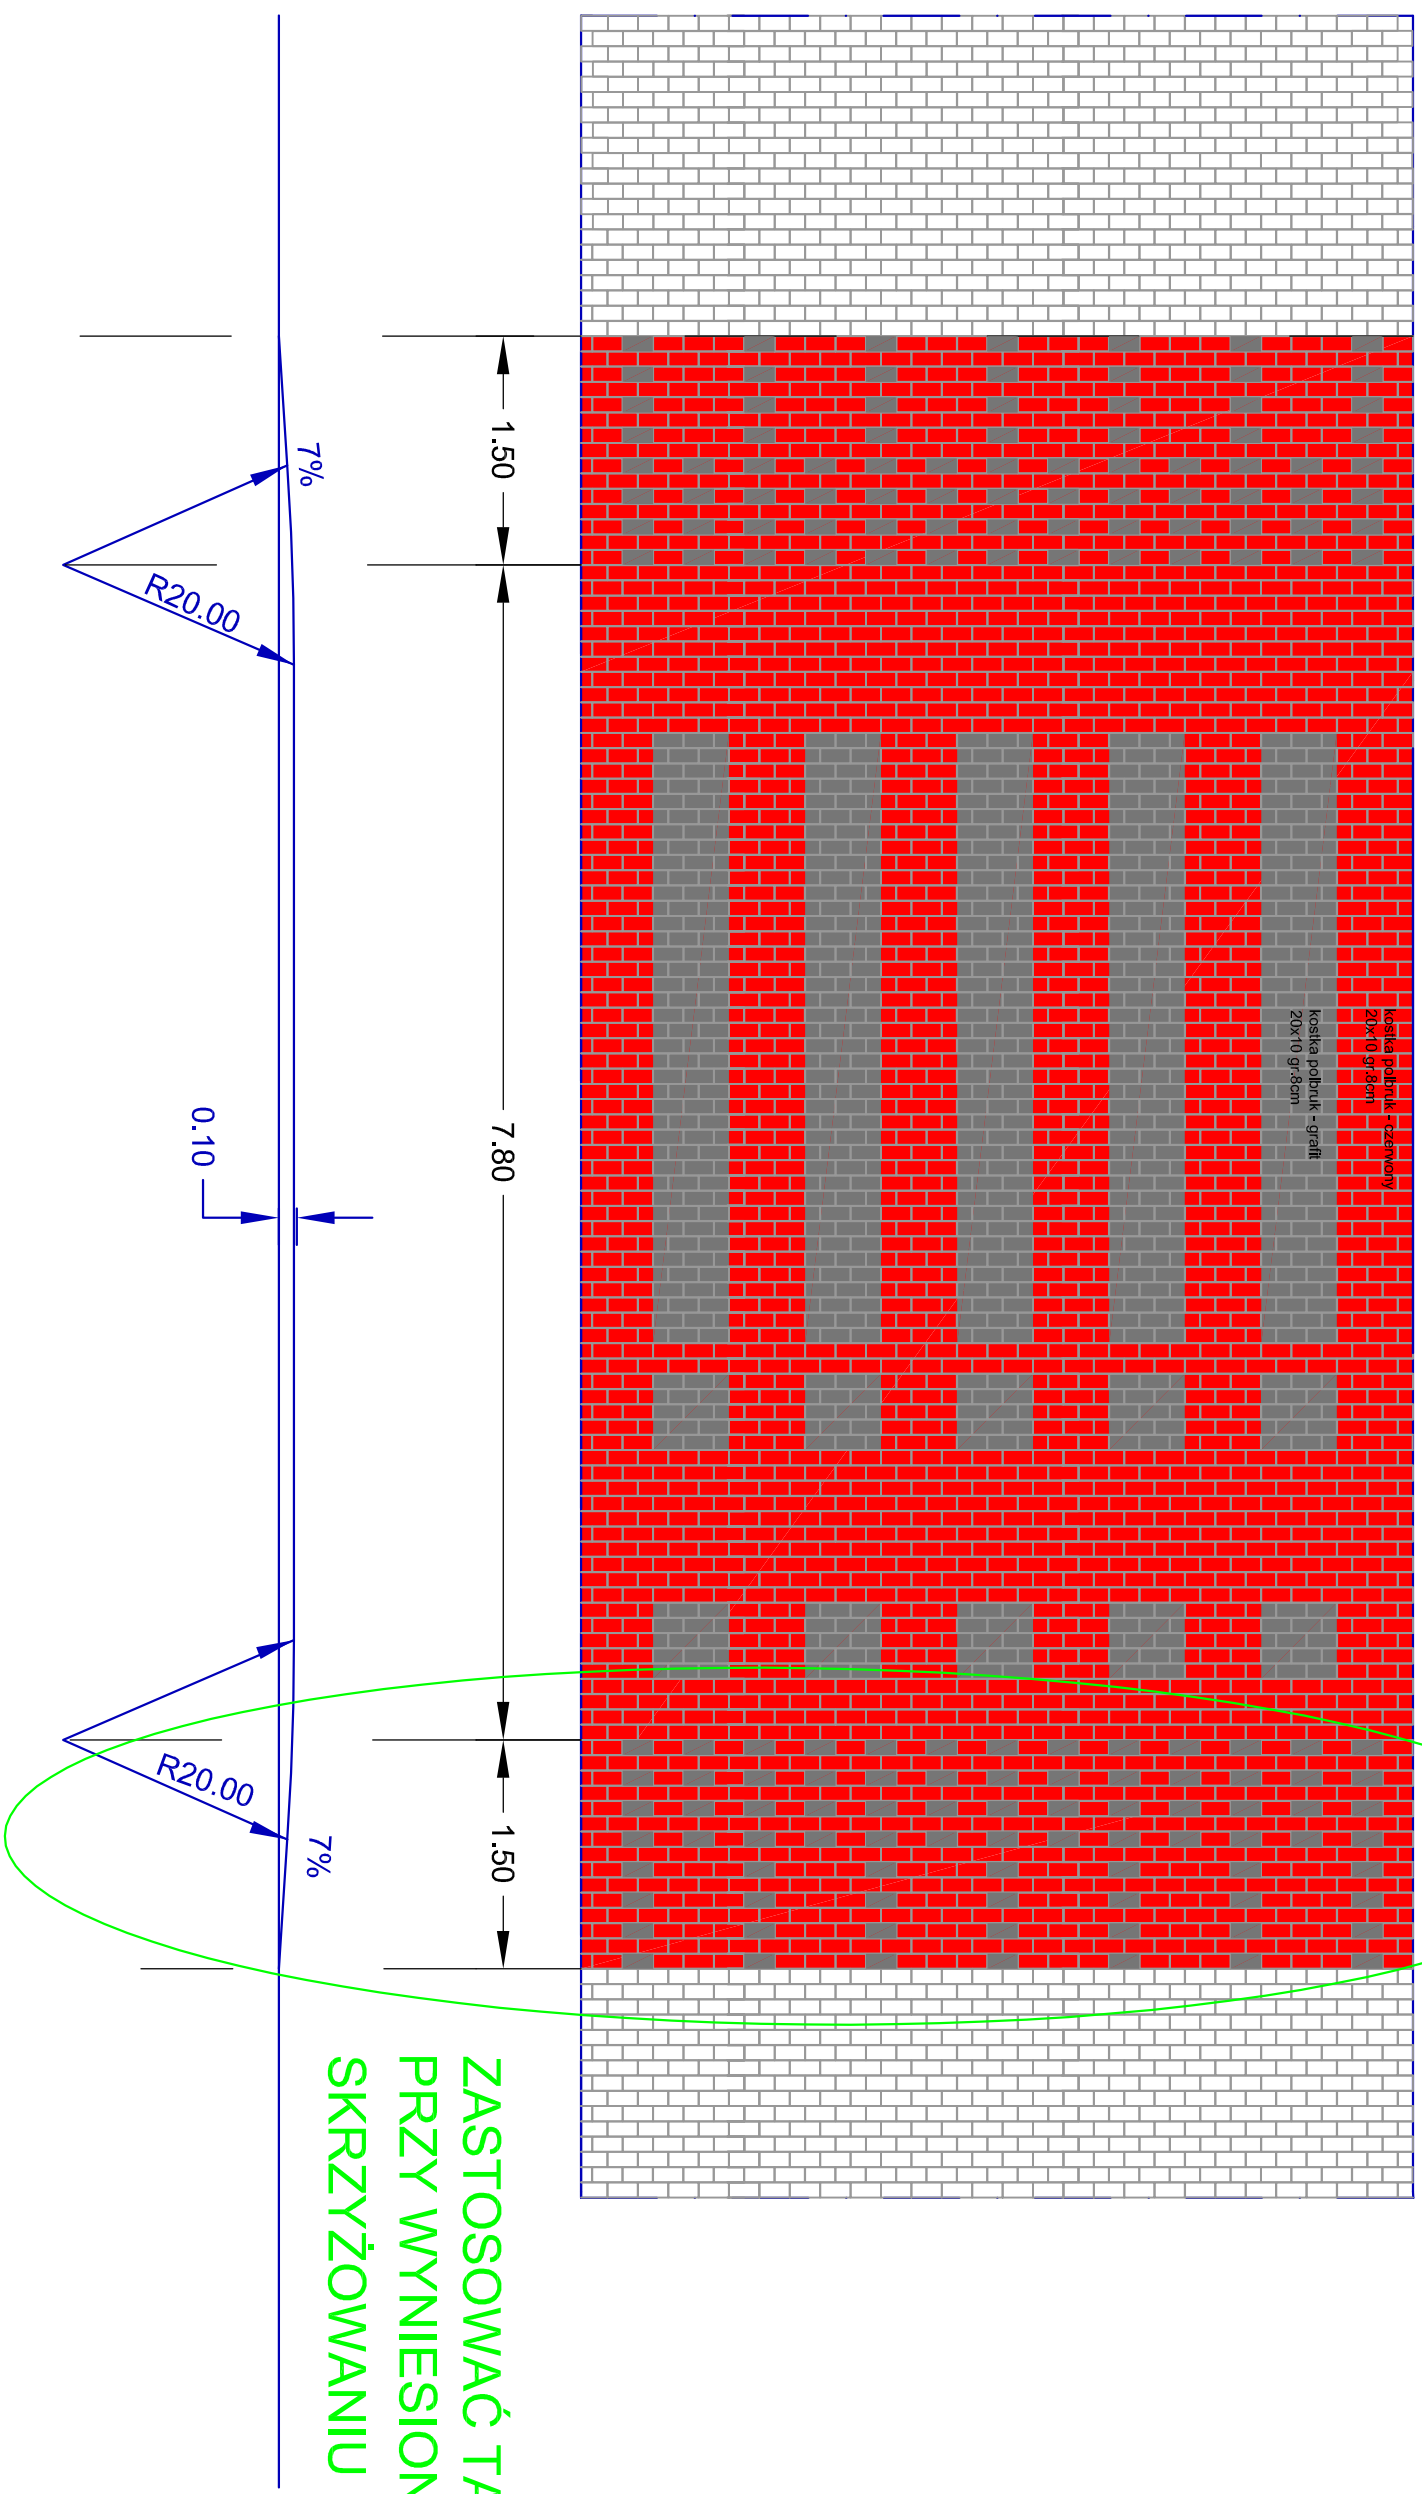

PROJEKTOWANIE I NADZORY RENATA STANKIEWICZ 16-400 SUWAŁKI, UL. ELCKA 23			
OBIEKT ADRES	PROJEKT BUDOWLANY Przebudowa dróg osiedlowych na osiedlu KAMENA ulice Kowalewskiej i Wileńskiej w Suwałkach	DATA 05.2016	
Projektant	inż. RENATA STANKIEWICZ	PDL/0030/ZOOD/04	Podpis
Sprawdzający	mgr inż. PRZEMYSŁAW GALIŃSKI	WAM/0126/PWOD/10	
TYTUŁ RYS.	SZCZEGÓŁ PRZEJŚCIA WYNIESIONEGO	SKALA 1:50	RYS.NR D-4