

NAWIERZCHNIA JEZDNI :

koszka polbruk - jasnoszara
20x10 gr.8cm


PARKING

koszka polbruk - grafit
20x10 gr.8cm

CHODNIK

obrzeże 8x30x100cm

koszka polbruk - jasnoszara
20x10 gr.8cm

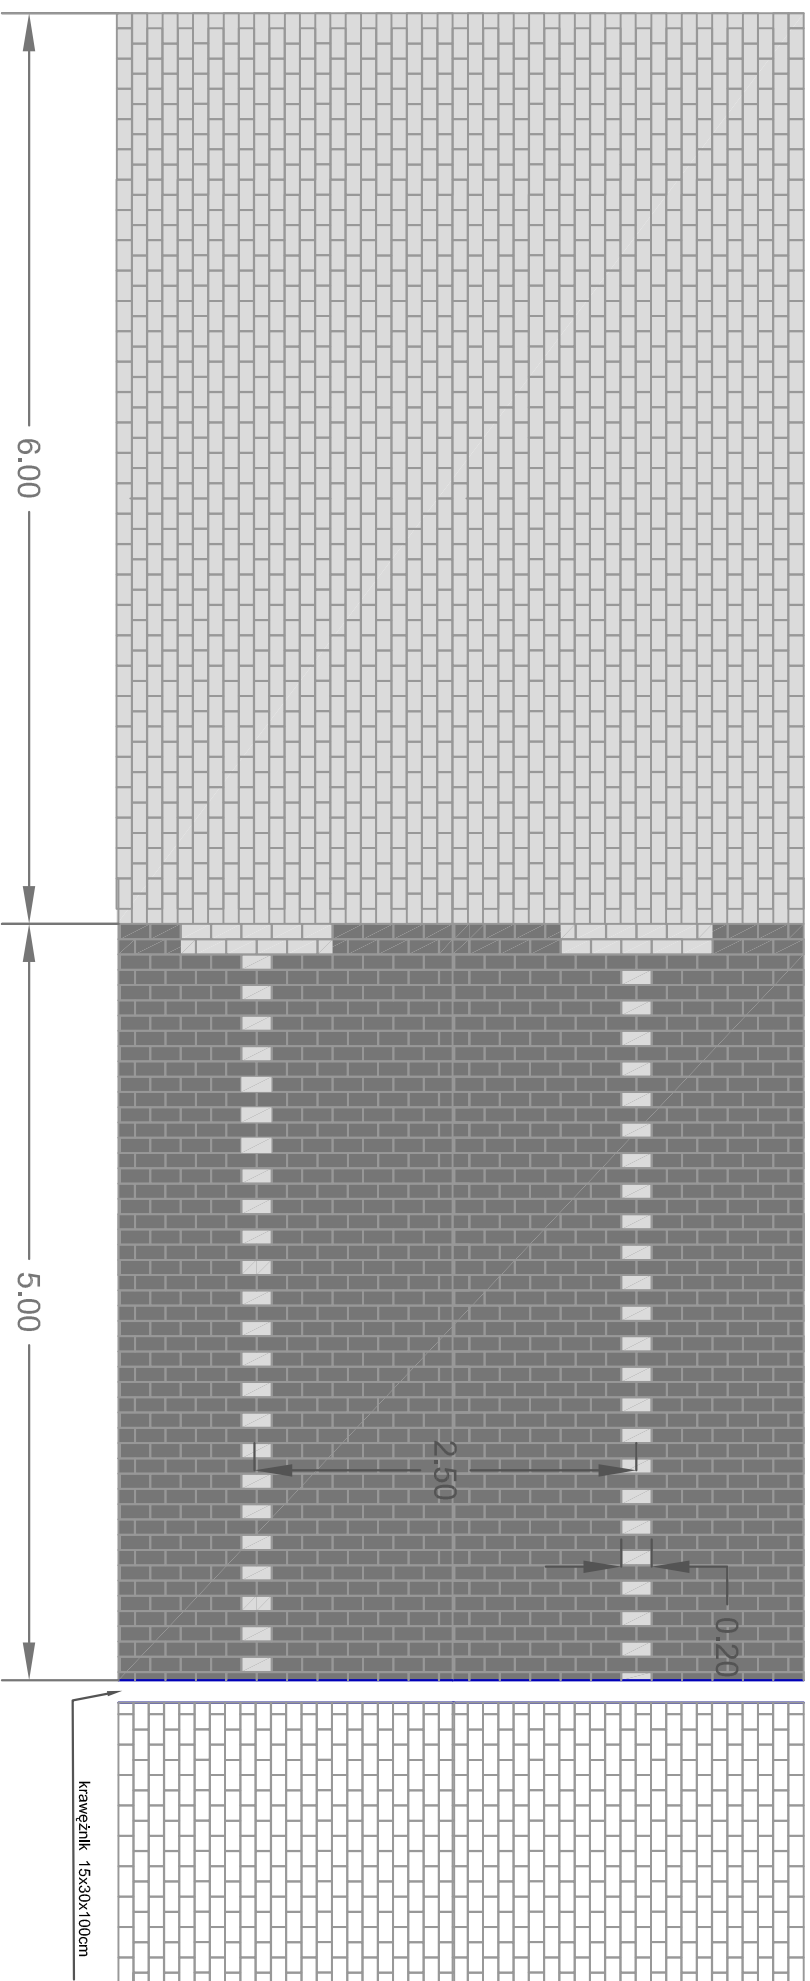

PROJEKTOWANIE I NADZORY RENATA STANKIEWICZ 16-400 SUWAŁKI, UL. ELCKA 23			
OBIEKT ADRES	PROJEKT BUDOWLANY Przebudowa dróg osiedlowych na osiedlu KAMIENIA ulice Kowieńskiej i Wileńskiej w Suwałkach	DATA 05.2016	
Projektant	Branża drogowa inż.RENATA STANKIEWICZ	Numer uprawnień PDL/0030/ZOOD/04	Podpis
Sprawdzający	mgr inż. PRZEMYSŁAW GALIŃSKI	WAM/0126/PWOD/10	
TYTUŁ RYS.	WZÓR NAWIERZCHNI	SKALA 1:50	RYS.NR D-3