




### kolizja nr 1

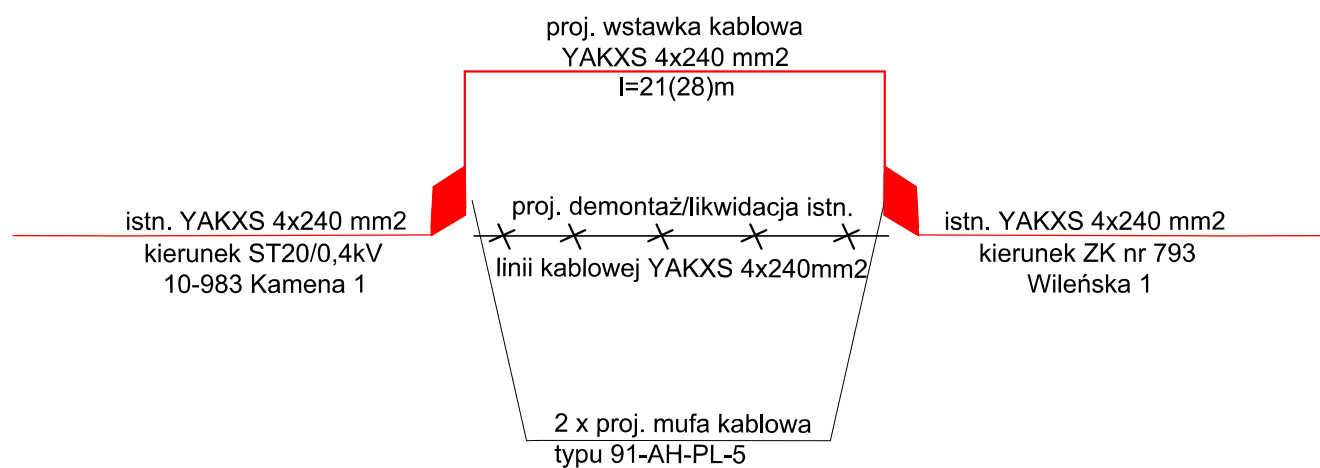


### kolizja nr 2

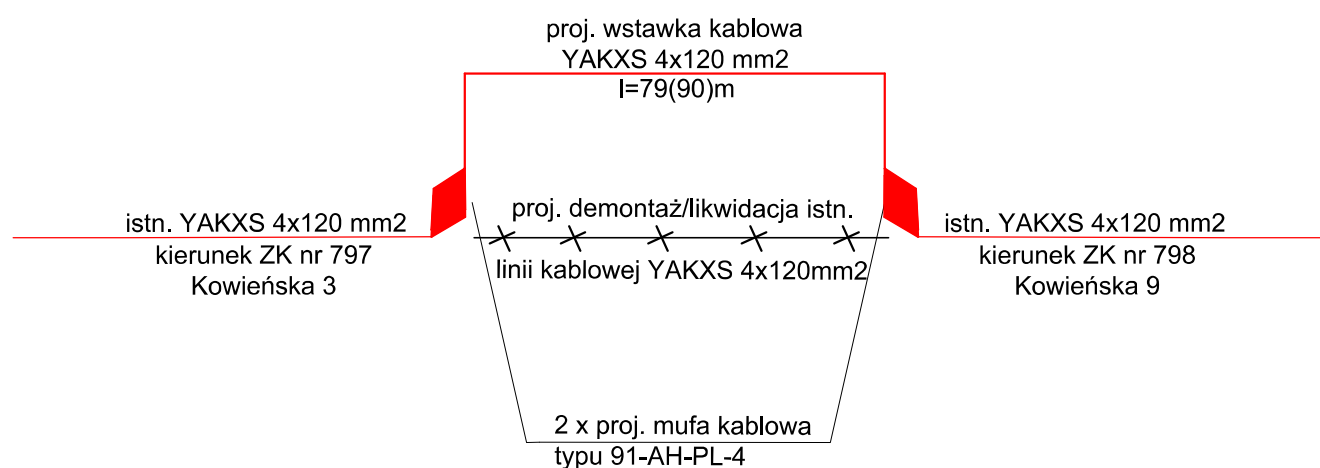

### kolizja nr 4

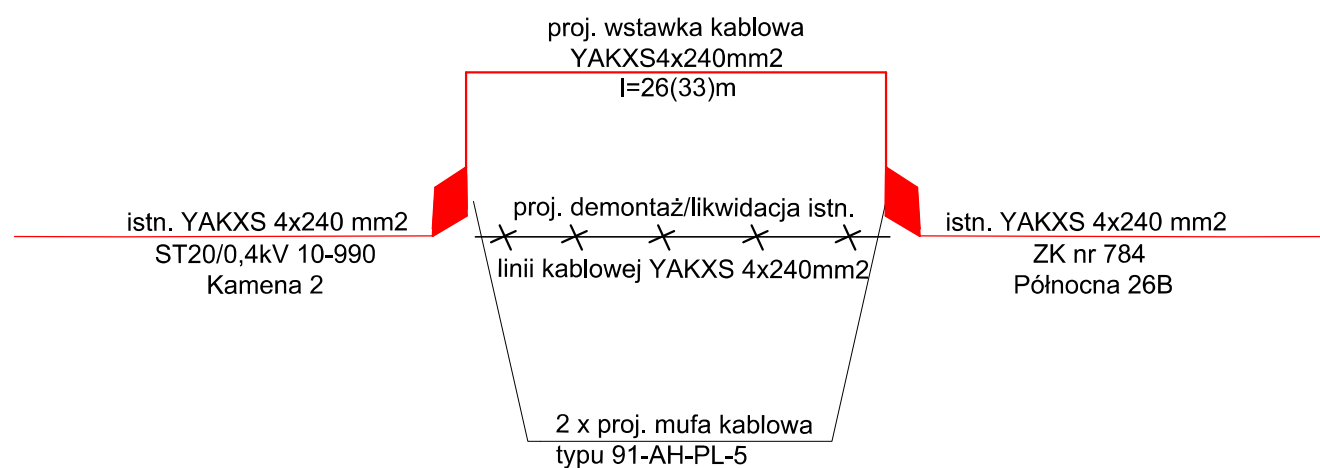

### kolizja nr 5

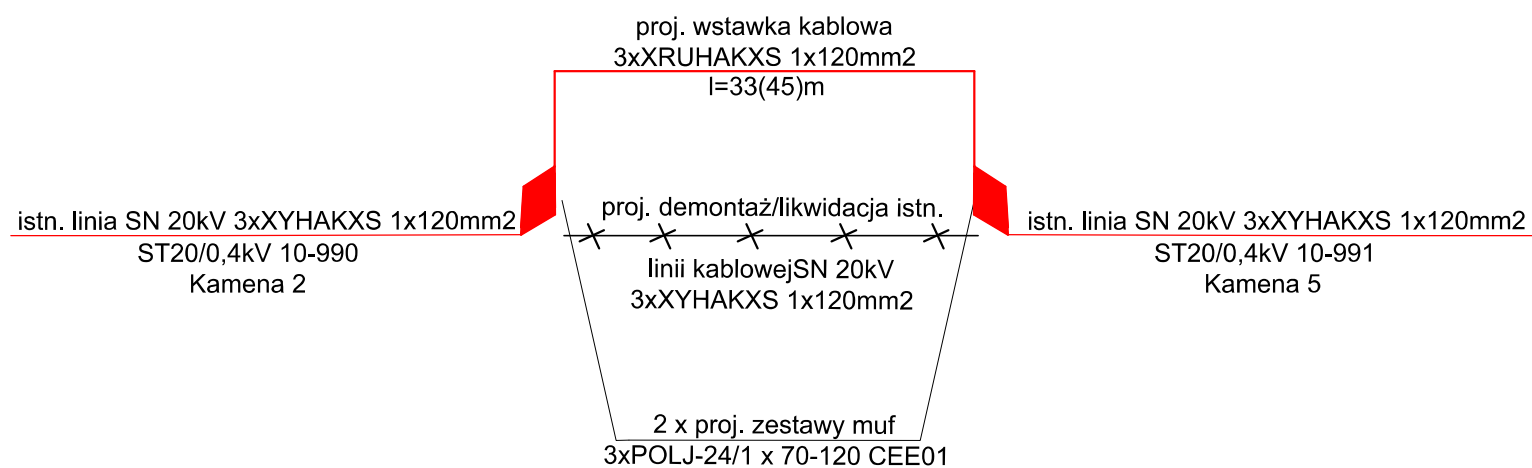

PROJEKTOWANIE I NADZORY RENATA STANKIEWICZ 16-400 SUWAŁKI, UL. ELCKA 23			
OBIEKT ADRES	PROJEKT BUDOWLANY Przebudowa dróg osiedlowych na osiedlu KAMENA ulic Kowieńskiej i Wileńskiej w Suwałkach		
data:04 2016r.	Branża elektryczna		
Projektant nr uprawnień podpis	mgr inż. TOMASZ WOJSZKO SUW 14/93		
Sprawdzający nr uprawnień podpis	mgr inż. MIECZYSLAW MODZELEWSKI SUW 20/90		
TYTUŁ RYSUNKU	SCHEMAT PRZEBUDOWY KOLIZYJNYCH KABLI SN i Nn	SKALA brak	RYS. NR E1