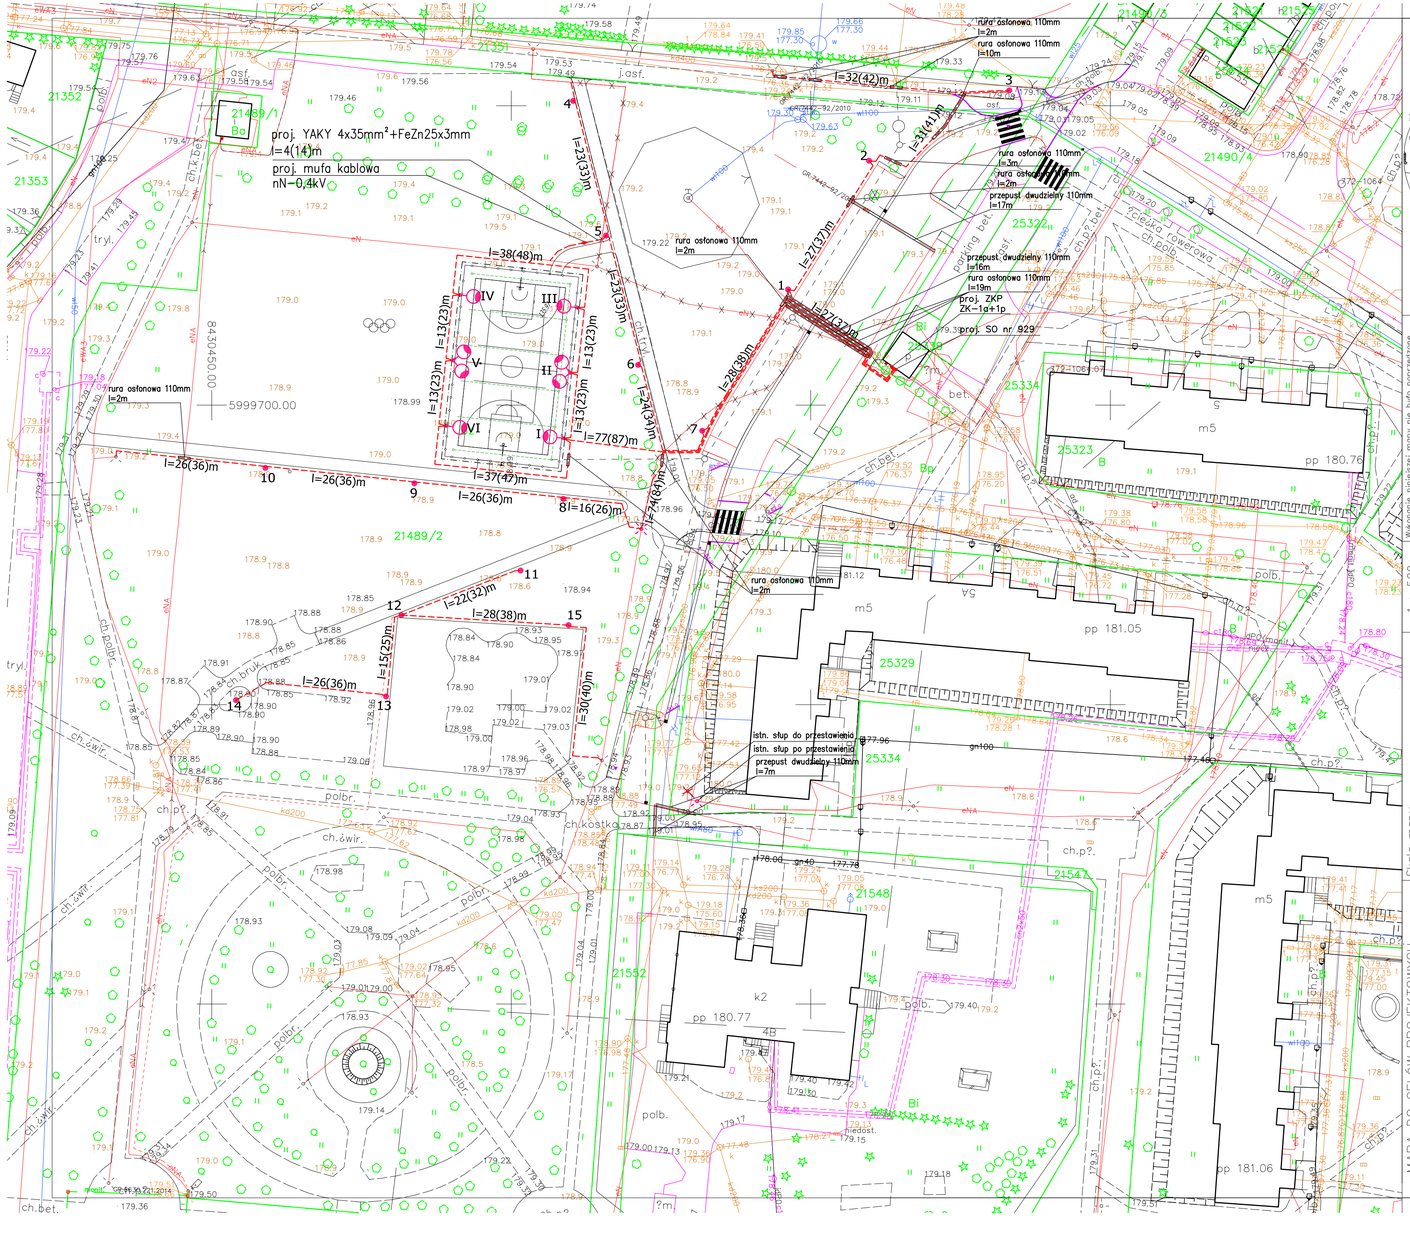
proj. YAKY 4x35mm²+FeZn25x3mm
l=4(14)m
proj. mufa kablowa
nN-0,4kV
proj. SO nr 929
proj. ZKP
ZK-1g+1p
rura osłonowa 110mm
l=2m
rura osłonowa 110mm
l=10m
rura osłonowa 110mm
l=3m
przepust dwudzielny 110mm
l=2m
przepust dwudzielny 110mm
l=17m
przepust dwudzielny 110mm
l=19m
przepust dwudzielny 110mm
l=16m
istn. słup do przestawienia
istn. słup po przestawieniu
przepust dwudzielny 110mm
l=7m
l=32(42)m
l=27(37)m
l=28(38)m
l=38(48)m
l=77(87)m
l=26(36)m
l=37(47)m
l=22(32)m
l=28(38)m
l=26(36)m
l=15(25)m
l=30(40)m
l=13(23)m
l=24(34)m
l=24(34)m
l=24(34