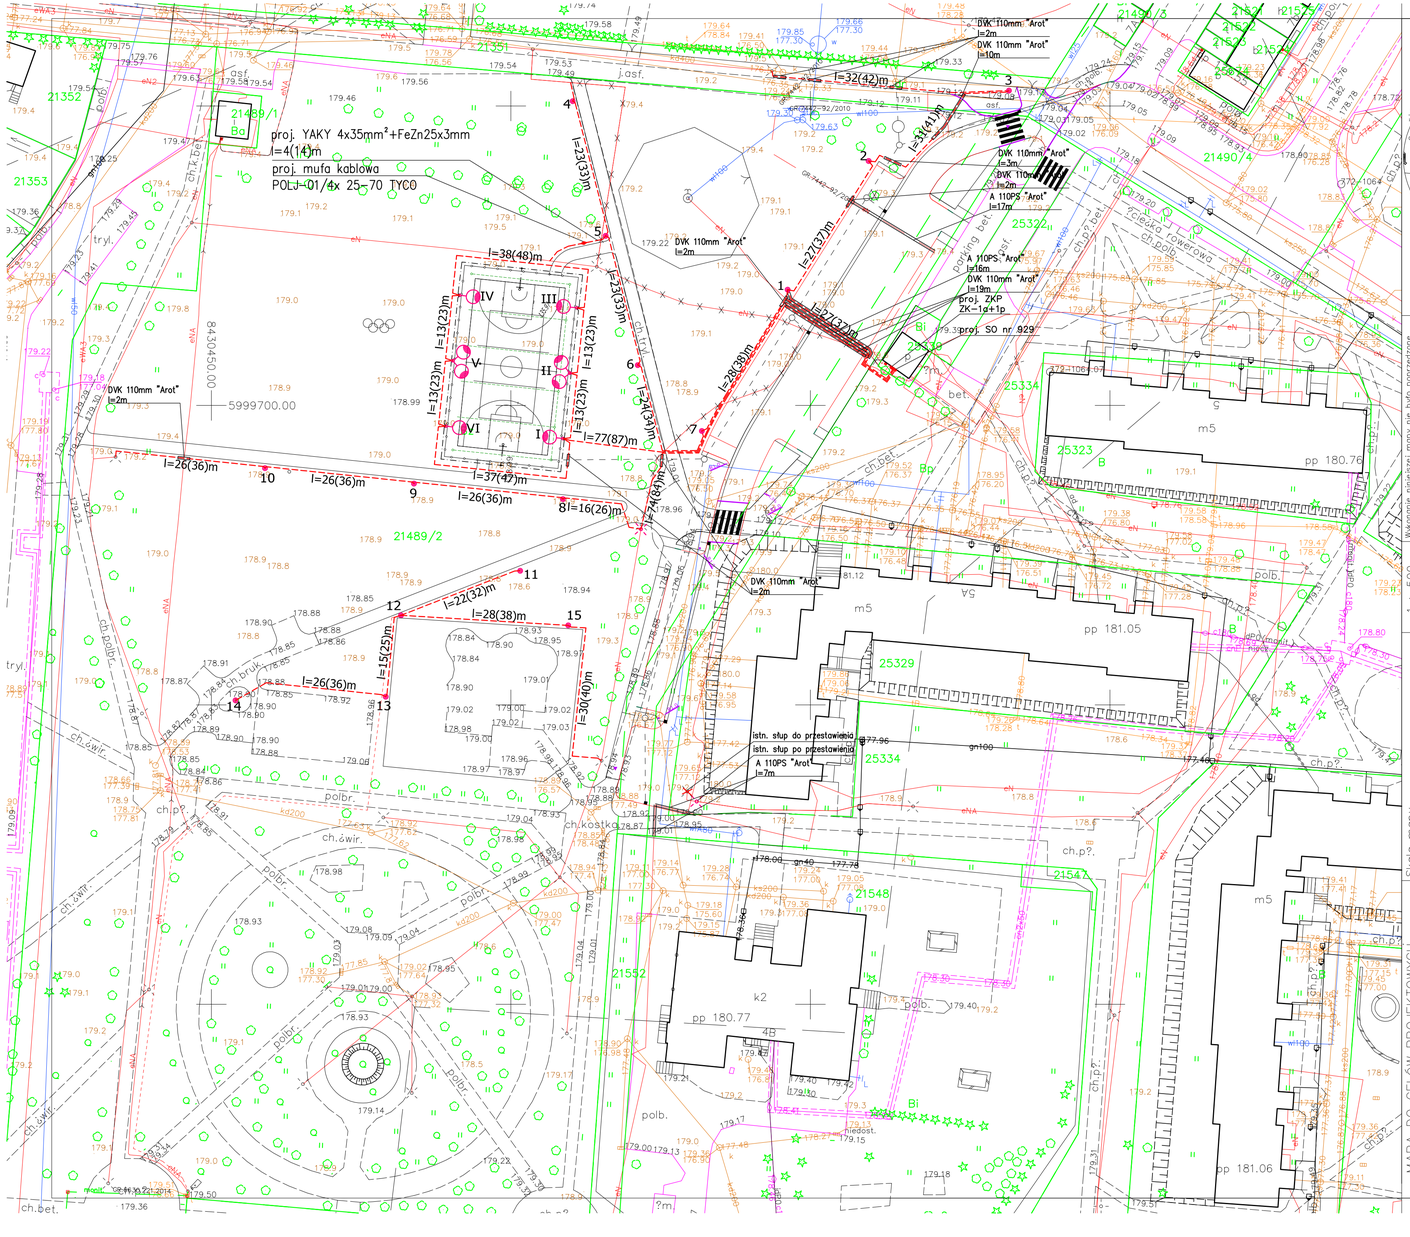

Przedsiębiorstwo Usług Geodezyjno-Kartograficznych "GEO" Andrzej Kalwajtys
Geodata Uprawniony
mgr inż. Andrzej Kalwajtys
Suwałki, Suwałki, DS/PRG Nr 13167
NIP 844-102-72-16
PKI: BP S.A. Suwałki 69 1020 1332 0000 1202 0034 1362 tel. 87 566 35 24, t.kom. 0-501 011 118

Skala mapy 1 : 500

Wykonanie niniejszej mapy nie było poprzedzone wykonaniem mapy do celów projektowych (mapy zasadniczej gruntowych dezintegrujących gruntu położone w granicach projektowanej inwestycji budowlanej *) Należy podać skrócony opis stabilności gruntów/ stuberadiomi- zamieścić stosowną informację. o w przypadku, kiedy nie wykonano ustalenia dokładnia

MAPA DO CELÓW PROJEKTOWYCH

Miejscowość	Suwałki
Jednostka ewidencyjna identyfikator	206301_1
Jednostka ewidencyjna nazwa	M. Suwałki
Obręb ewidencyjny identyfikator	206301_1.01
Obręb ewidencyjny nazwa	Obręb Nr 01
Nazwa układu współrzędnych prostokątnych płaskich	2000/8
Nazwa układu współrzędnych wysokości	Kronsztad 60
Oznaczenie aktu, dokumentu, który był podstawą sporządzenia mapy	GR.6640.942.2014 23/10/2014
Służebności gruntowe mające wpływ na projektowane zamierzenie budowlane (inwestycję) a granicach projektowanej inwestycji	Oznaczenie kancelaryjne zgłoszenia pracy geodezyjnej
	Data opracowania mapy:

Imię i nazwisko, nr uprawnień i podpis osoby sporządzającej, który sporządził mapę

Nazwa firmy i nazwisko wykonawcy i podpis osoby reprezentującej firmę wykonawcę

PWiK w Suwałkach Sp. z o.o.
uzgadnia trasę:
- sieci*: wodociągowej*,
kanalizacji sanitarnej / deszczowej*,
- przyłącza*: wodociągowego*,
kanalizacji sanitarnej / deszczowej*

28.01.2015 r.
data

KIEROWNIK
działu technicznego
podpis
mgr inż. Agnieszka Mazjarz

Niezależnie od uzgodnienia trasy uzgodnienia podlegać będą sieci kanalizacji deszczowej.

Zakład Energetyki Cieplnej
Suwałki, ul. Parkowa 1
tel. 178.8

Uzgodniono w 3 egz.
1. Orientacyjny trasy linii elektrycznych istniejących na-niesiono kolorem ..... przed przystąpieniem do robót uzyskać dokładne informacje o sieciach istniejących w terenie zgłosić się do BE Suwałki w celu uzyskania informacji
2. Prace w pobliżu i w kolizji z linią elektroenergetyczną napowietrzną, zamierzone roboty należy wykonywać ręcznie, zabezpieczyć przed uszkodzeniem mechanicznym.
3. W przypadku uszkodzenia linii elektroenergetycznej lub zakłócenia w jej pracy należy zawiadomić o tym fakcie najbliższy zakład energetyczny.
4. Skrzyżowanie i zbliżenie z linią elektroenergetyczną napowietrzną należy wykonać zgodnie z obowiązującymi przepisami
5. Na istniejącej ... słupowej linii nN-0,4kV w miejscu skrzyżowania z projektowanym ... przewody dwuobwodowe ochronne.
6. Prace na linii będą wykonywane po całkowitym wyłączeniu napięcia po uprzednim uzgodnieniu i nadzorem BE Suwałki.
7. Miejsce założenia przepustów zgłosić do odbioru technicznego przed zasypaniem.

Uzgodnienie dotyczy sieci oświetlenia i nie obejmuje pozostałych sieci
Wzgl. nr 10/01/2015
Rejon Energetyczny Suwałki
Wydział Majątku Sieciowego
Specjalista ds. sieci
Ryszard [illegible]

PGE Dystrybucja S.A.
Oddział Białystok
Rejon Energetyczny Suwałki
Specjalista ds. sieci
Ryszard [illegible]

Zarząd Dróg i Zieleni w Suwałkach
Uzgodniono z uwzględnieniem uwag zawartych w piśmie z dnia 02.03.2015
Znak DIR.5550-48/1198/2015
Suwałki dnia 02.03.2015

DYREKTOR
mgr inż. Tomasz Laszuński

UWAGA:
Z bednarką uziemiającą należy połączyć wszystkie metalowe słupy ogrodzeń oraz płaszczyzny, bramek do piłki ręcznej i koszykowej, oraz tuleje do słupów piłki siatkowej

OZNACZENIA:
- linia kablowa oświetleniowa bolska YKYżo 5x6mm²;
- bednarka ocynkowana FeZn 25x4mm;
- naświetlacz ARTEMIS LED 72W na słupie SAL-10,3 o wys. 10,3m anodowany kolor naturalny, na fundamencie B-70, z wysięgnikiem WN-1 firmy "ROSA"

I,III, IV, VI

II, V

- naświetlacz ARTEMIS LED 72W na słupie SAL-10,3 o wys. 10,3m anodowany kolor naturalny, na fundamencie B-70, z wysięgnikiem WN-21 REG firmy "ROSA"
- proj. słup oświetleniowy typ SAL-4 o wys. 4m kolor: anodowany naturalny na fundamencie B-40 -wg kat."ROSA" z oprawą ELBA LED 38W – wg kat. "ROSA"

UP-D,ZN w Gołdapi		Skala:	1:500
Obiekt: Bolsko i droga z mlejscami postojowymi, ciągi piesze i infrastruktura		Nr rys.	
		Branża:	ELEKTRYCZNA
Adres: ul. Andersa 16 - 400 Suwałki			E1
Stadium: Linie kablowe nN-0,4kV-osw. zew. PZT		Data:	2015.01
Projektant	Specjalność	Nr upr.:	Podpis
mgr inż. Marian Malinowski	Elektryczna	PDL/0137/POOE/11	
Sprawdzający		Nr upr.:	Podpis
mgr inż. Mariusz Ostrowski		PDL/0138/POOE/11	