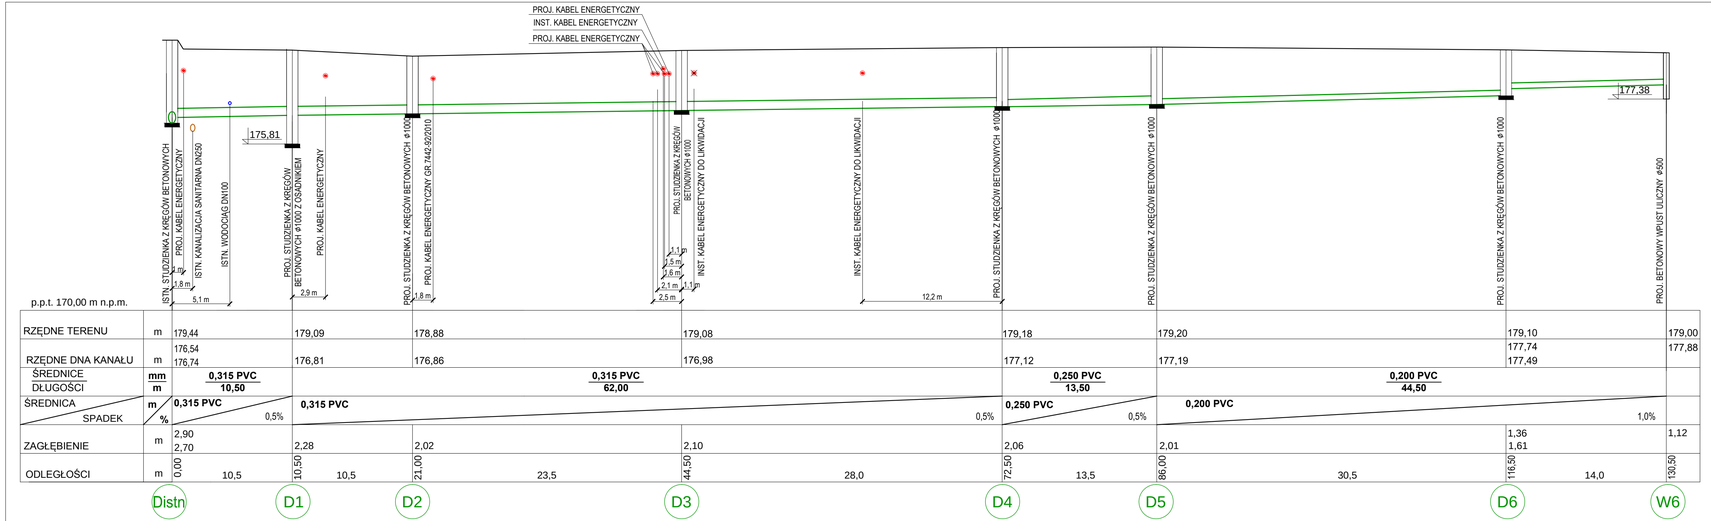

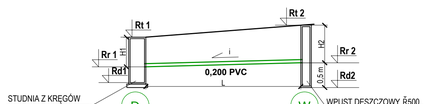

Nr studzienki D	Rzędna terenu Rt1	Rzędna dna studni Rd1	Rzędna dna rurociągu Rr1	Zagłębienie H1 [m]	Nr wpustu W	Rzędna terenu Rt2	Rzędna dna rurociągu Rr2	Zagłębienie H2 [m]	Spadek i [%]	Długość rurociągu L [m]	Rzędna dna wpustu Rd2
D1	179,09	175,81	177,30	1,79	W1	179,08	177,46	1,62	1,0	16,0	176,96
D2	178,88	176,86	177,35	1,53	W2	179,03	177,41	1,62	1,5	4,0	176,91
D3	179,08	176,98	177,17	1,91	W3	178,83	177,21	1,62	1,0	3,5	176,71
D5	179,20	177,19	177,47	1,73	W4	179,13	177,51	1,62	1,0	4,0	176,01
D6	179,10	177,49	177,85	1,25	W5	179,02	177,90	1,12	1,5	3,5	176,40

UWAGI:
1. WYKONAWCY I PODWYKONAWCY ZOBOWIĄZANI SĄ DO SPRAWDZENIA PROJEKTU A W SZCZEGÓLNOŚCI WYMIARÓW PRZED PRZYSTĄPIENIEM DO PRAC BUDOWLANYCH.
2. PROJEKT WYKONANY W PROGRAMIE AUTOCAD 2007

INWESTOR
Gmina Miasto Suwałki,
ul. Mickiewicza 1
16-400 Suwałki

INWESTYCJA
Budowa boiska wielofunkcyjnego do piłki siatkowej i koszykówki oraz drogi z chodnikiem, miejscami postojowymi w kwartale pomiędzy ulicami Putry, Minkiewicza, Wiersuza Kowalskiego i Andersa
16-400 Suwałki, ul. Gen. W. Andersa,
/dz. nr geod. 21351, 21490/4, 21489/2, 25329, 25334, 25339, obręb nr 01/

JEDNOSTKA PROJEKTOWA

USŁUGI PROJEKTOWE
Małgorzata Roszkowska
PRACOWNIA:
16-400 Suwałki, ul. Gen. K. Pułaskiego 68C
03-145 Warszawa, ul. Marcina z Wrocimowic 12K/40
BIURO:
16-400 Suwałki, ul. K. O. Falka 1/29
tel./fax:087/ 567 80 89, tel. kom. 513020152

AUTORZY	NR UPRAWNIEŃ	DATA I PODPIS
PROJEKTANT mgr inż. Małgorzata Roszkowska	SUW - 6/90 PDL/0035/OWOS/05	
SPRAWDZAJĄCY mgr inż. Zdzisław Ścięgaj	SUW-12/90	

BRANŻA	STADIUM
SANITARNA	PROJEKT BUDOWLANY

RYSUNEK
PROFIL KANALIZACJI DESZCZOWEJ

SKALA	NR RYS.	DATA
1:100/250	S-02	01. 2015