


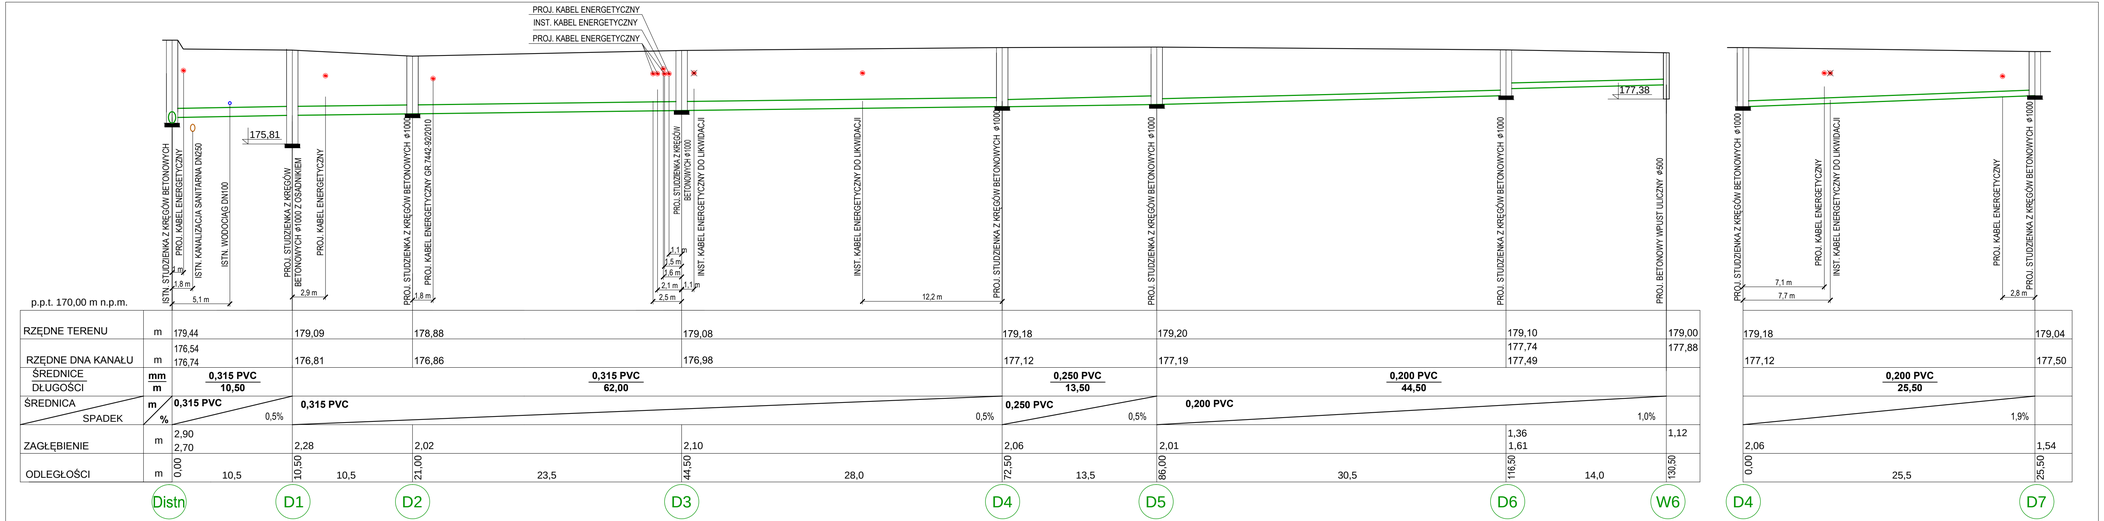


| Nr studzienki D | Rzędna terenu Rt1 | Rzędna dna studni Rd1 | Rzędna dna rurociągu Rr1 | Zagłębienie H1 [m] | Nr wpustu W | Rzędna terenu Rt2 | Rzędna dna rurociągu Rr2 | Zagłębienie H2 [m] | Spadek i [%] | Długość rurociągu L [m] | Rzędna dna wpustu Rd2 |
|---|---|---|---|---|---|---|---|---|---|---|---|
| D1 | 179,09 | 175,81 | 177,30 | 1,79 | W1 | 179,08 | 177,46 | 1,62 | 1,0 | 16,0 | 176,96 |
| D2 | 178,88 | 176,86 | 177,35 | 1,53 | W2 | 179,03 | 177,41 | 1,62 | 1,5 | 4,0 | 176,91 |
| D3 | 179,08 | 176,98 | 177,17 | 1,91 | W3 | 178,83 | 177,21 | 1,62 | 1,0 | 3,5 | 176,71 |
| D5 | 179,20 | 177,19 | 177,47 | 1,73 | W4 | 179,13 | 177,51 | 1,62 | 1,0 | 4,0 | 176,01 |
| D6 | 179,10 | 177,49 | 177,85 | 1,25 | W5 | 179,02 | 177,90 | 1,12 | 1,5 | 3,5 | 176,40 |

**UWAGI:**
1. WYKONAWCY I PODWYKONAWCY ZOBOWIĄZANI SĄ DO SPRAWDZENIA PROJEKTU A W SZCZEGÓLNOŚCI WYMIARÓW PRZED PRZYSTĄPIENIEM DO PRAC BUDOWLANYCH.
2. PROJEKT WYKONANY W PROGRAMIE AUTOCAD 2007

INWESTOR
Gmina Miasto Suwałki,
ul. Mickiewicza 1
16-400 Suwałki

INWESTYCJA
Budowa boiska wielofunkcyjnego do piłki siatkowej i koszykówki oraz drogi z chodnikiem, miejscami postojowymi w kwartale pomiędzy ulicami Putry, Minkiewicza, Wiersuza Kowalskiego i Andersa
16-400 Suwałki, ul. Gen. W. Andersa,
/dz. nr geod. 21351, 21490/4, 21489/2, 25329, 25334, 25339, obręb nr 01/

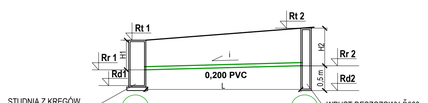JEDNOSTKA PROJEKTOWA
**USŁUGI PROJEKTOWE**
**Małgorzata Roszkowska**
PRACOWNIA:
16-400 Suwałki, ul. Gen. K. Pułaskiego 68C
03-145 Warszawa, ul. Marcina z Wrocimowic 12K/40
BIURO:
16-400 Suwałki, ul. K. O. Falka 1/29
tel./fax:087/ 567 80 89, tel. kom. 513020152

| AUTORZY | NR UPRAWNIEŃ | DATA I PODPIS |
|---|---|---|
| PROJEKTANT<br>mgr inż. Małgorzata Roszkowska | SUW - 6/90<br>PDL/0035/OWOS/05 | |
| SPRAWDZAJĄCY<br>mgr inż. Zdzisław Ścięgaj | SUW-12/90 | |

BRANŻA: SANITARNA
STADIUM: PROJEKT WYKONAWCZY

RYSUNEK
PROFIL KANALIZACJI DESZCZOWEJ

SKALA: 1:100/250
NR RYS.: S-02
DATA: 01. 2015