


WPUST DESZCZOWY ULICZNY
Z PROSTOKĄTNĄ KONSTRUKCJĄ KORPUSU KRATKI ŚCIEKOWEJ
TYP WUP-II-A WG. KB4-3.3.1.10(3)

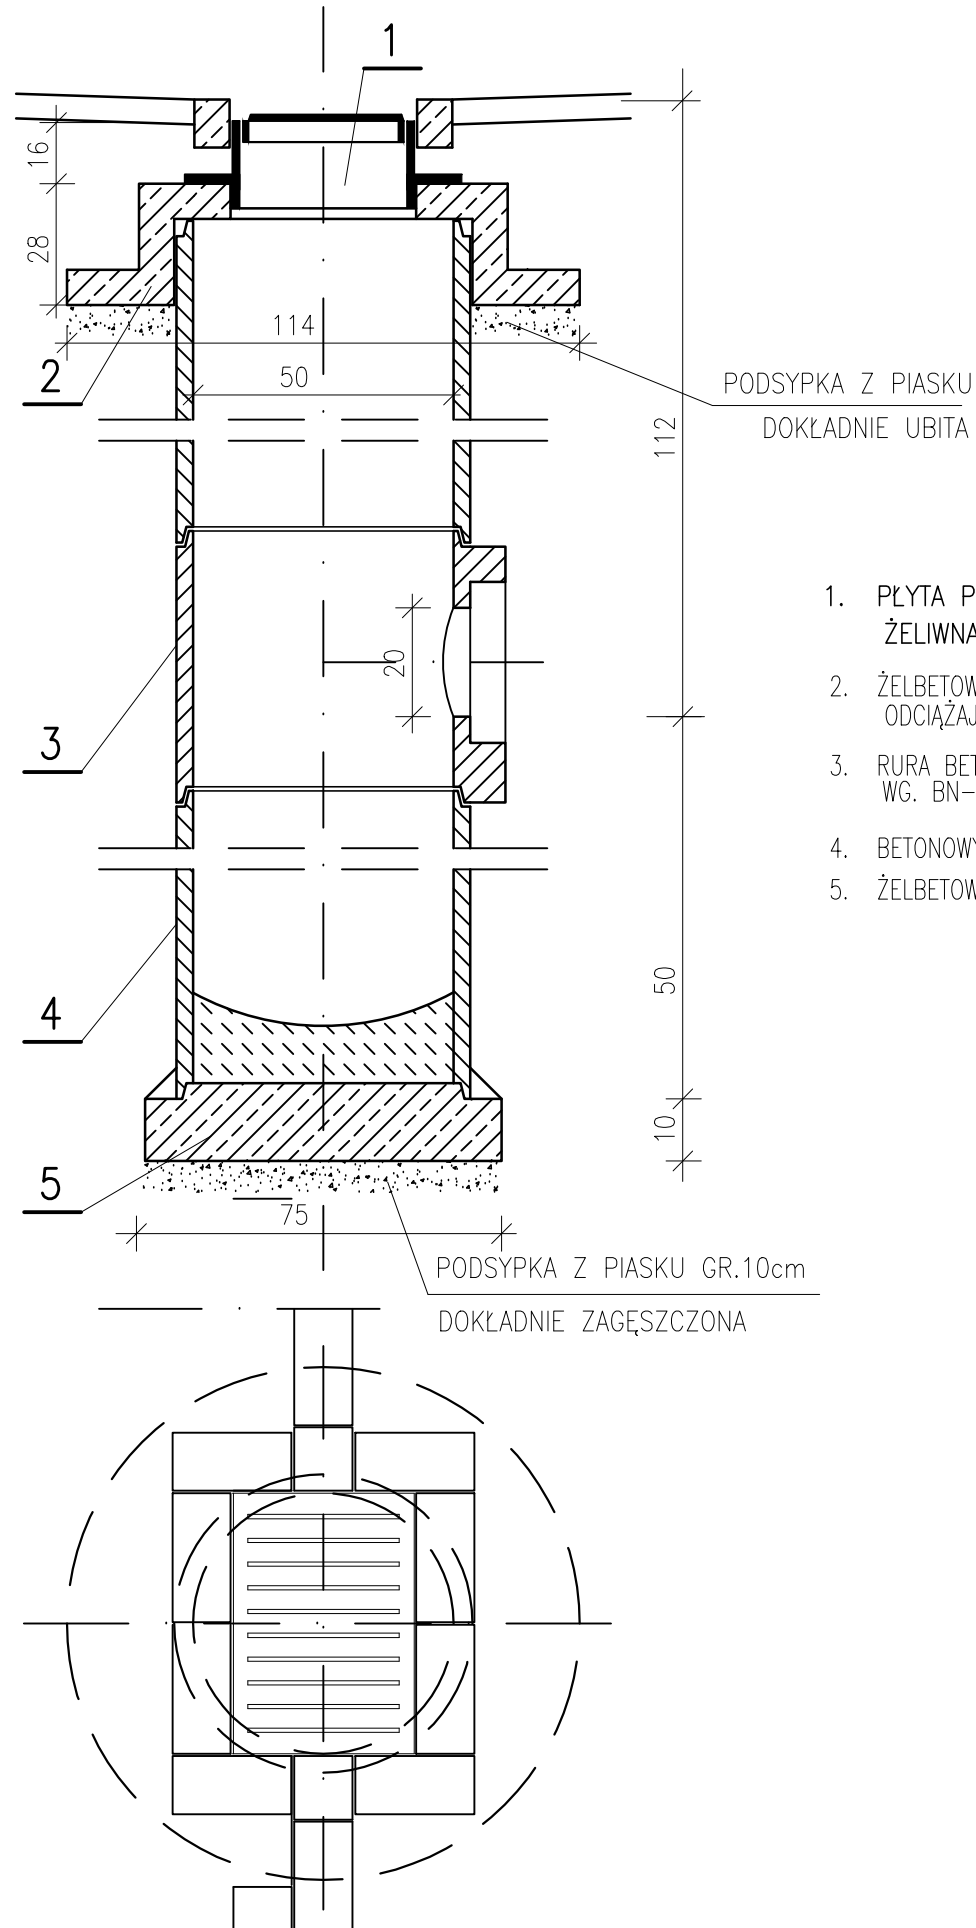

1. PŁYTA POŚREDNIA DO WPUSTÓW Z KRATĄ ŻELIWNĄ KL. D400 WG. PN-88/74080/04
2. ŻELBETOWY PIERŚCIEŃ ODCIĄŻAJĄCY PO-114P
3. RURA BETONOWA Dn=0,50 L=100cm WG. BN-75/8971-06
4. BETONOWY KRĄG Z WYLOTEM KW-50
5. ŻELBETOWA PŁYTA FUNDAMENTOWA P-75

UWAGI:

1. WYKONAWCY I PODWYKONAWCY ZOBOWIĄZANI SĄ DO SPRAWDZENIA PROJEKTU A W SZCZEGÓLNOŚCI WYMIARÓW PRZED PRZYSTĄPIENIEM DO PRAC BUDOWLANYCH.
2. PROJEKT WYKONANY W PROGRAMIE AUTOCAD 2007

INWESTOR

Gmina Miasto Suwałki,
ul. Mickiewicza 1
16-400 Suwałki

INWESTYCJA

Budowa boiska wielofunkcyjnego do piłki siatkowej i koszykówki oraz drogi z chodnikiem, miejscami postojowymi w kwartale pomiędzy ulicami Putry, Minkiewicza, Wierusza Kowalskiego i Andersa
16-400 Suwałki, ul. Gen. W. Andersa,
/dz. nr geod. 21351, 21490/4, 21489/2, 25329, 25334, 25339, obręb nr 01/

JEDNOSTKA PROJEKTOWA

USŁUGI PROJEKTOWE
Małgorzata Roszkowska

PRACOWNIA:
16-400 Suwałki, ul. Gen. K. Pułaskiego 68C
03-145 Warszawa, ul. Marcina z Wrocimowic 12K/40
BIURO:
16-400 Suwałki, ul. K. O. Falka 1/29
tel./fax:/87/ 567 80 89, tel. kom. 513020152

AUTORZY	NR UPRAWNIEN	DATA I PODPIS
PROJEKTANT mgr inż. Małgorzata Roszkowska	SUW - 6/90 PDL/0035/OWOS/05	
SPRAWDZAJĄCY mgr inż. Zdzisław Ściągaj	SUW-12/90	

BRANŻA

SANITARNA

STADIUM

PROJEKT WYKONAWCZY

RYSUNEK

RYSUNEK SCHEMATYCZNY WPUSTU ULICZNEGO

SKALA
b/s

NR RYS.
S-04

DATA
01. 2015