


# PRZEKRÓJ KONSTRUKCYJNY JEZDNI, PARKINGU I CHODNIKA KM 0+035,76

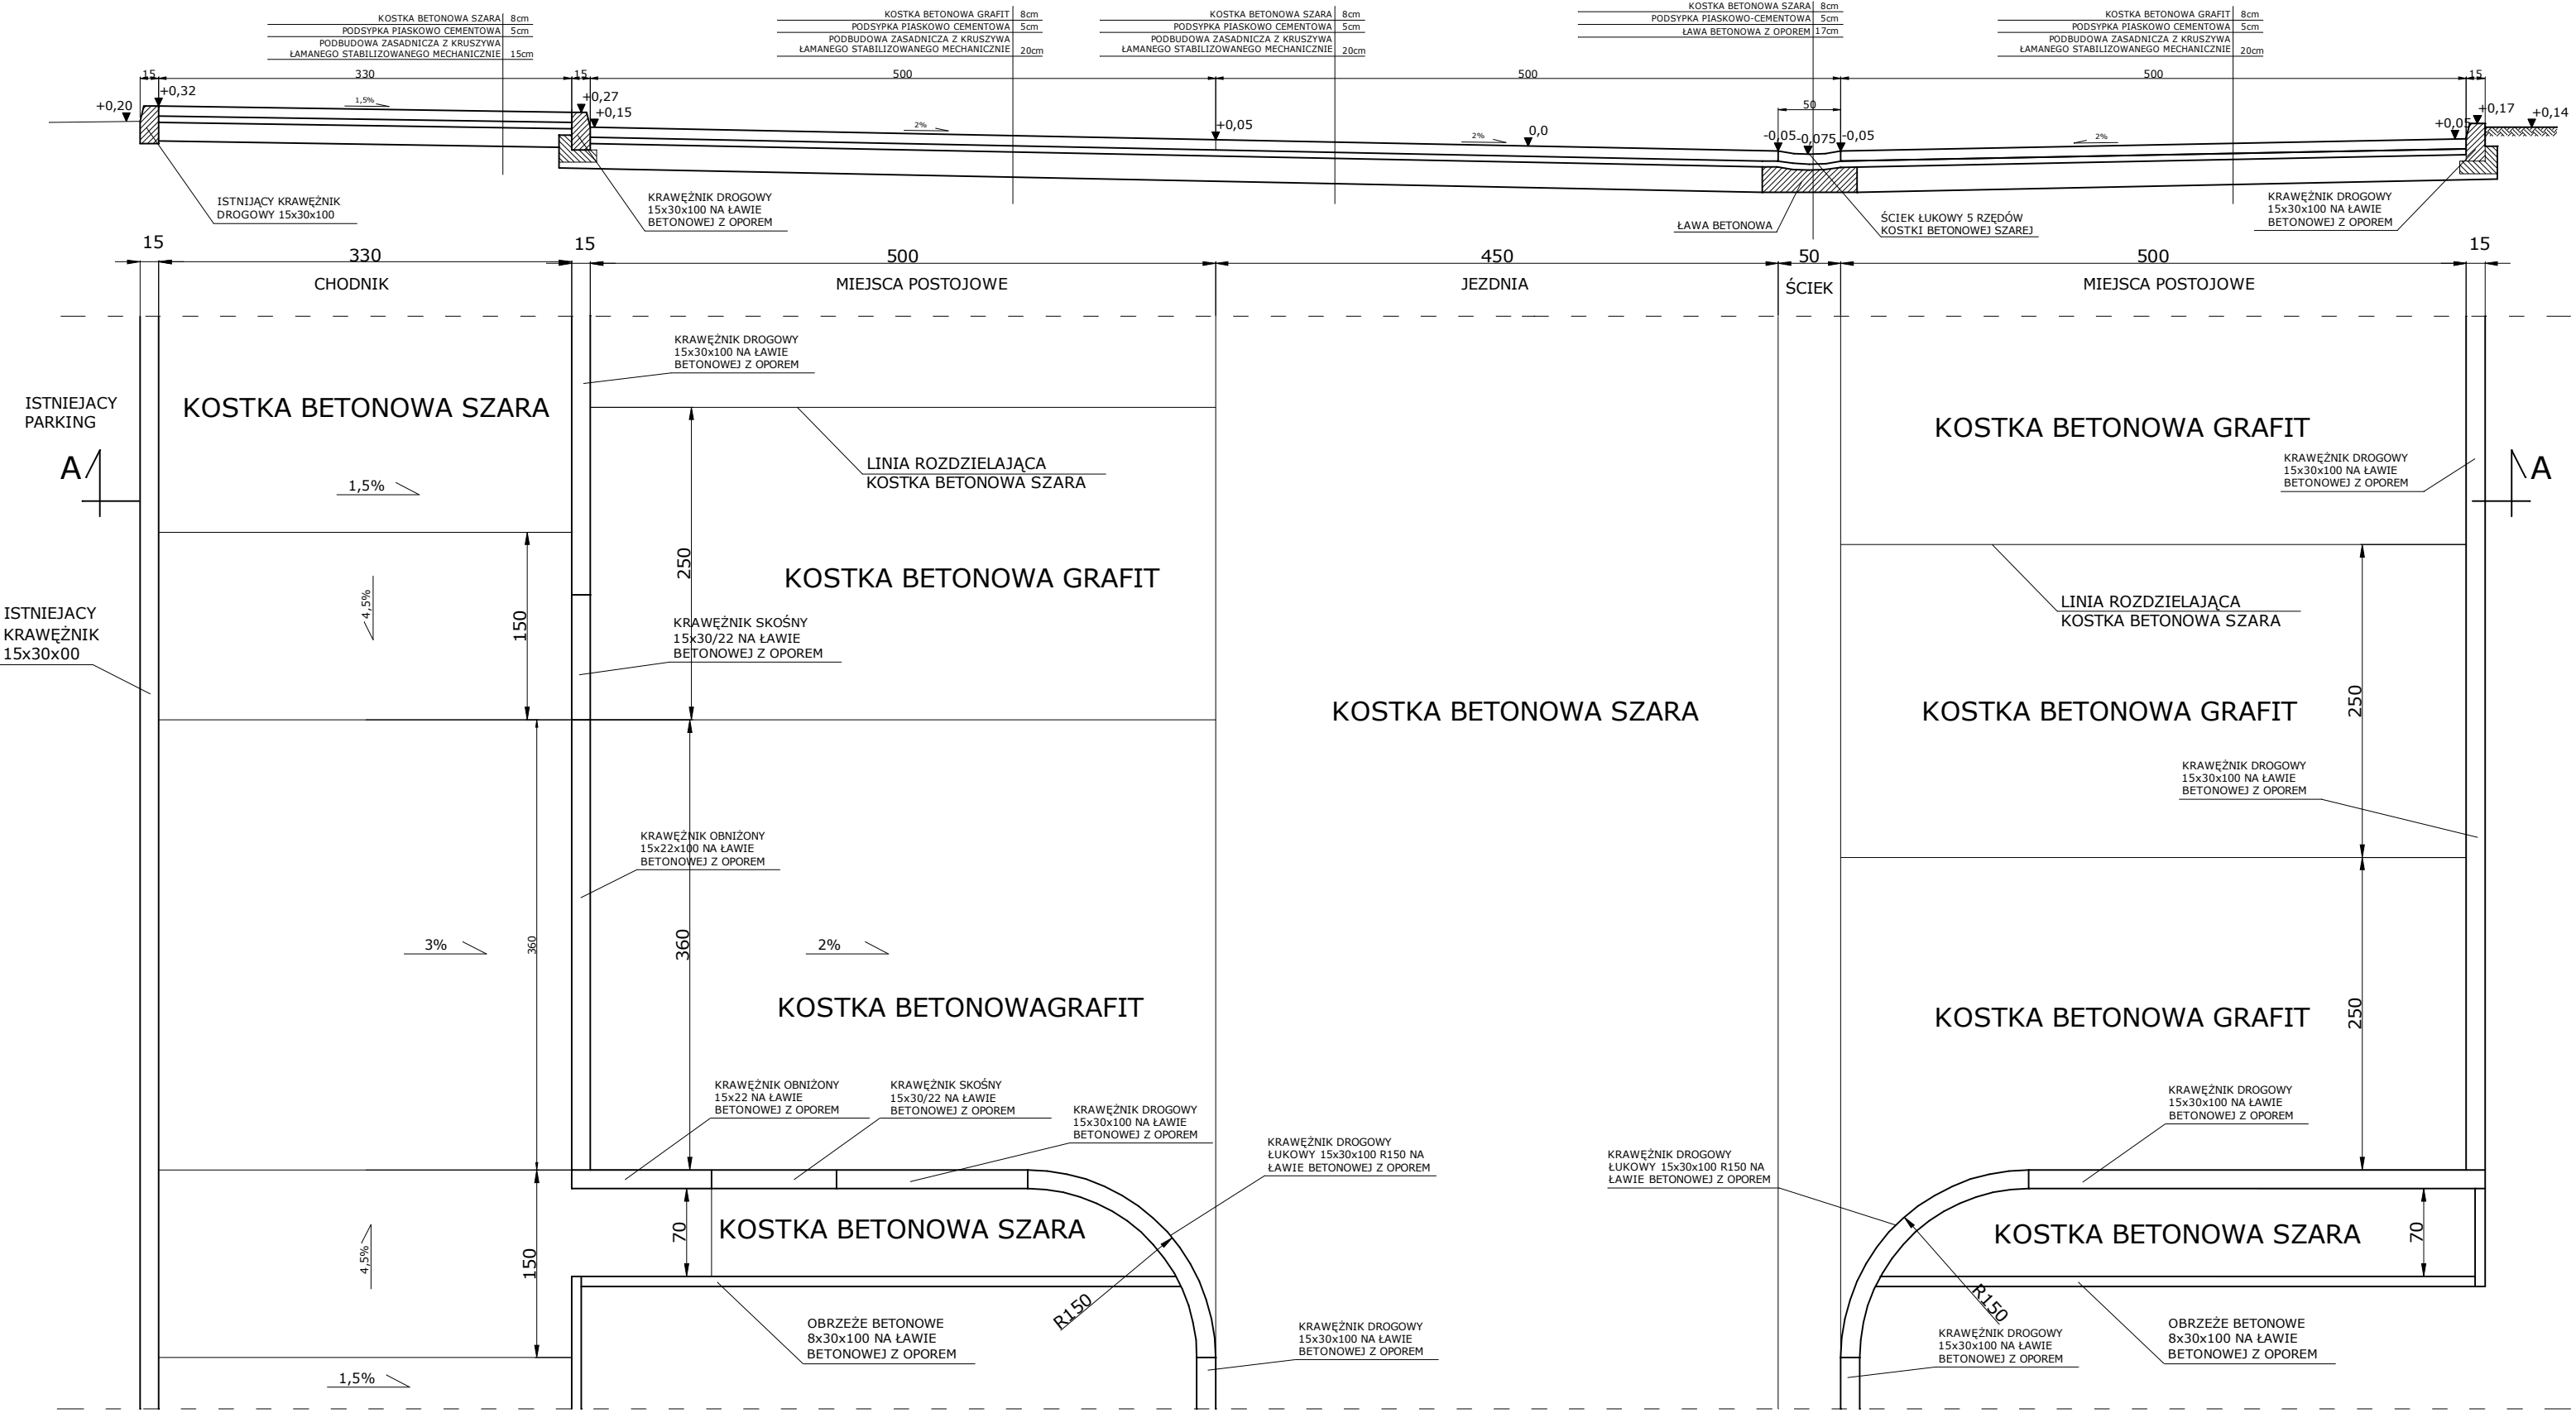

**SZCZEGÓŁ KONSTRUKCJI JEZDNI I MIEJSC POSTOJOWYCH 1:50**

UP-D, ZN w Gołdapi		Skala:	1:50
Objekt:	Droga z miejscami postojowymi i chodnikiem	Nr rys.	
Adres:	ul. Andersa, 16-400 Suwałki	Branża:	Konstr.
Stadium:	Projekt budowlany	Data:	2015.01
Drogowa	mgr inż. Leszek Zajkowski	Specjalność	Konstr.-bud.
Asystent	inż. Szymon Bondzio	Specjalność	Konstr.-bud.
		Nr upr.:	SUW-51/98
		Nr upr.	---
		Podpis	