
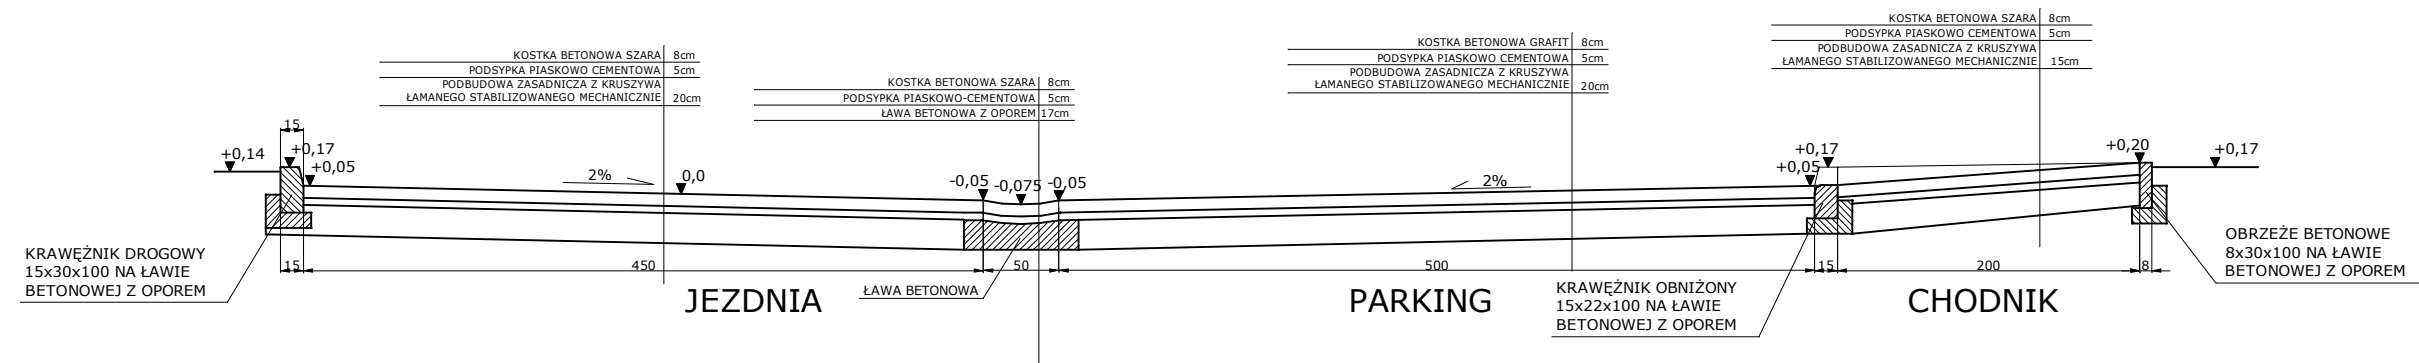


PRZEKRÓJ KONSTRUKCYJNY PLACU MANEWROWEGO KM 0+135

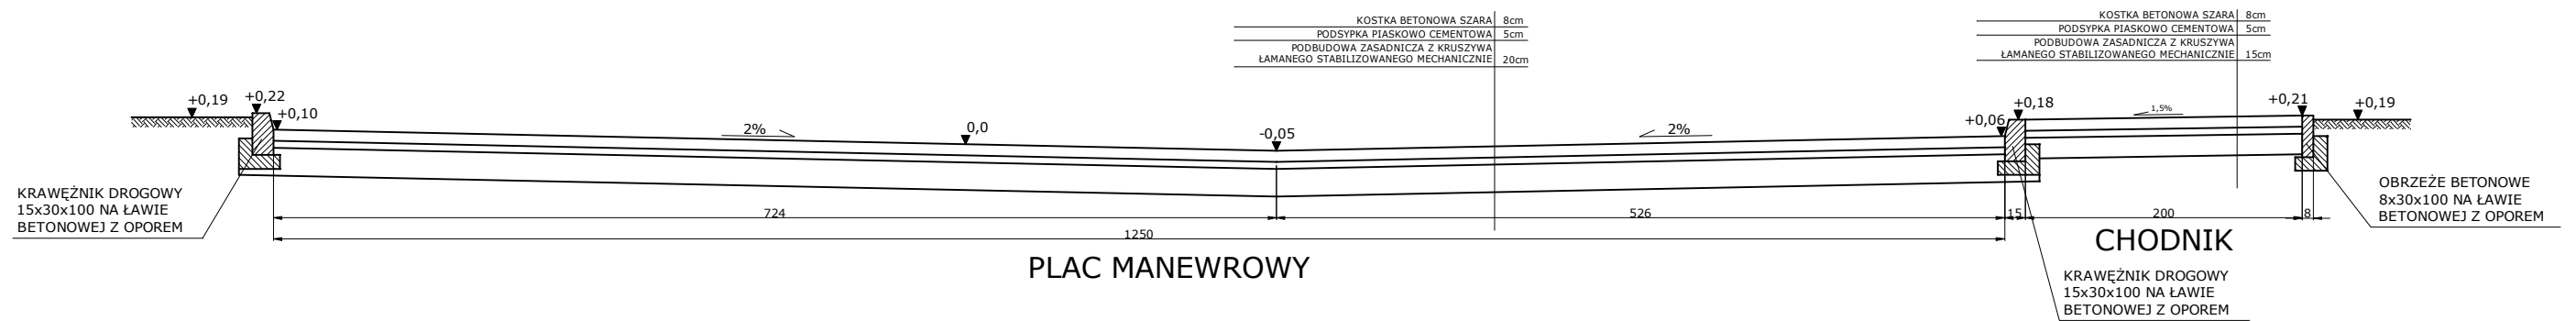

PRZEKRÓJ KONSTRUKCYJNY JEZDNI I MIEJSCA POSTOJOWEGO DLA NIEPEŁNOSPRAWNYCH Z OBNIŻENIEM CHODNIKA KM0+100

UP-D,ZN w Gołdapi	Skala:	1:50	
Obiekt: Droga z miejscami postojowymi i chodnikiem	Nr rys.		
Adres: ul. Andersa, 16-400 Suwałki	Branża:	Konstr.	
Stadium: Projekt budowlany	Data:	2015.01	
Drogowa	Specjalność	Nr upr.:	Podpis
mgr inż. Leszek Zajkowski	Konstr.-bud.	SUW-51/98	
Asystent	Specjalność	Nr upr.	Podpis
inż. Szymon Bondzio	Konstr.-bud.	---	