

1

Kostka betonowa gr. 8cm szara
Podsyпка piaskowo-cementowa 5cm
Podbudowa zasadnicza z kruszywa łamanego stabilizowanego mechanicznie 20cm

2



Kostka granitowa gr. 9cm
Podsyпка piaskowo-cementowa 5cm
Podbudowa zasadnicza z kruszywa łamanego stabilizowanego mechanicznie 20-31cm

3

Kostka betonowa gr. 8cm szara/grafit
Podsyпка piaskowo-cementowa 5cm
Podbudowa zasadnicza z kruszywa łamanego stabilizowanego mechanicznie 31cm

4

Kostka betonowa gr. 8cm szara
Podsyпка piaskowo-cementowa 5cm
Podbudowa zasadnicza z kruszywa łamanego stabilizowanego mechanicznie 15cm

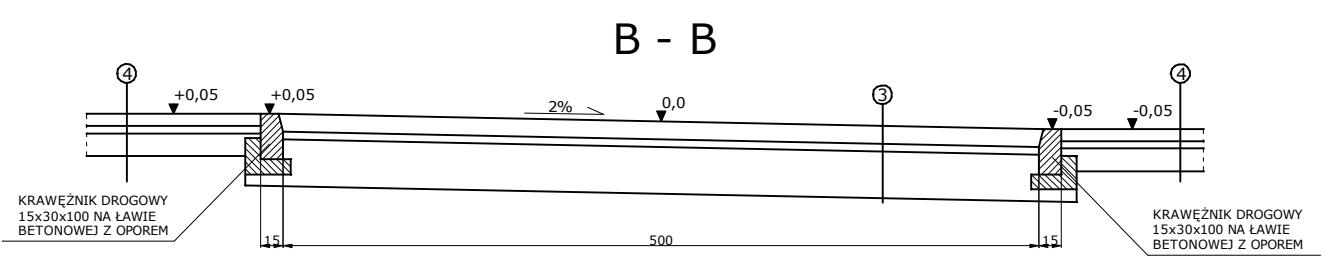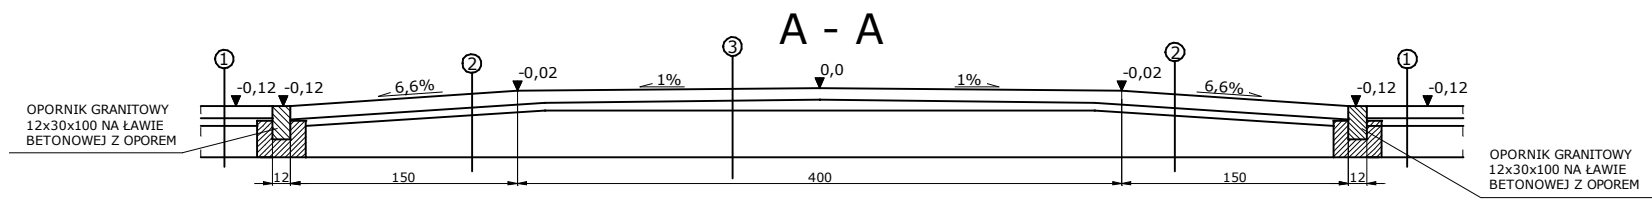

SZCZEGÓŁ WYNIESIONEGO PRZEJŚCIA DLA PIESZYCH 1:50

UP-D,ZN w Gołdapi		Skala:	1:50
Objekt:	Wyniesione przejście dla pieszych	Nr rys.	Konstr.
Adres:	ul. Andersa, 16-400 Suwałki	Branża:	Konstr.
Stadium:	Projekt wykonawczy	Data:	2015.01
Drogowa	Specjalność	Nr upr.:	Podpis
mgr inż. Leszek Zajkowski	Konstr.-bud.	SUW-51/98	---
Asystent	Specjalność	Nr upr.	Podpis
inż. Szymon Bondzio	Konstr.-bud.	---	---