PROFIL PODŁUŻNY DROGI WEWNĘTRZNEJ SKALA 1:50 1:200

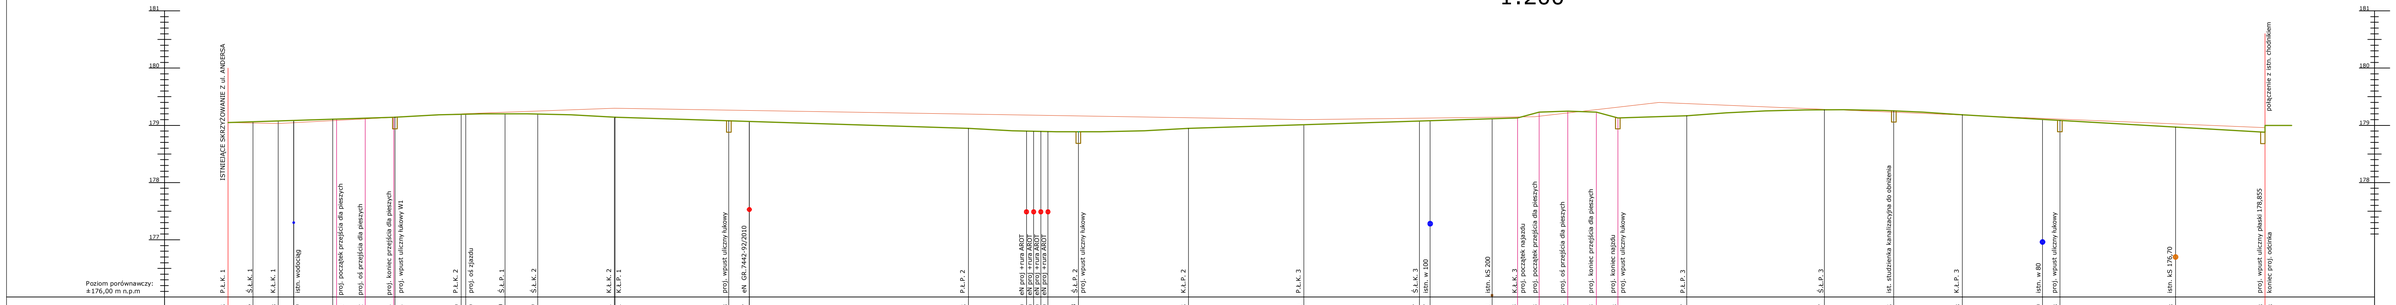

UP-D,ZN w Gołdapi		Skala:	1:50/200
Obiekt:	Profil podłużny	Nr rys.	
Adres:	ul. Andersa, 16-400 Suwałki	Branża:	Drogowa
Stadium:	Projekt wykonawczy	Data:	2015.01
Drogowa	Specjalność	Nr upr.:	Podpis
mgr inż. Leszek Zajkowski	Konstr.-bud.	SUW-51/98	
Asystent	Specjalność	Nr upr.	Podpis
inż. Szymon Bondzio	Konstr.-bud.	---	