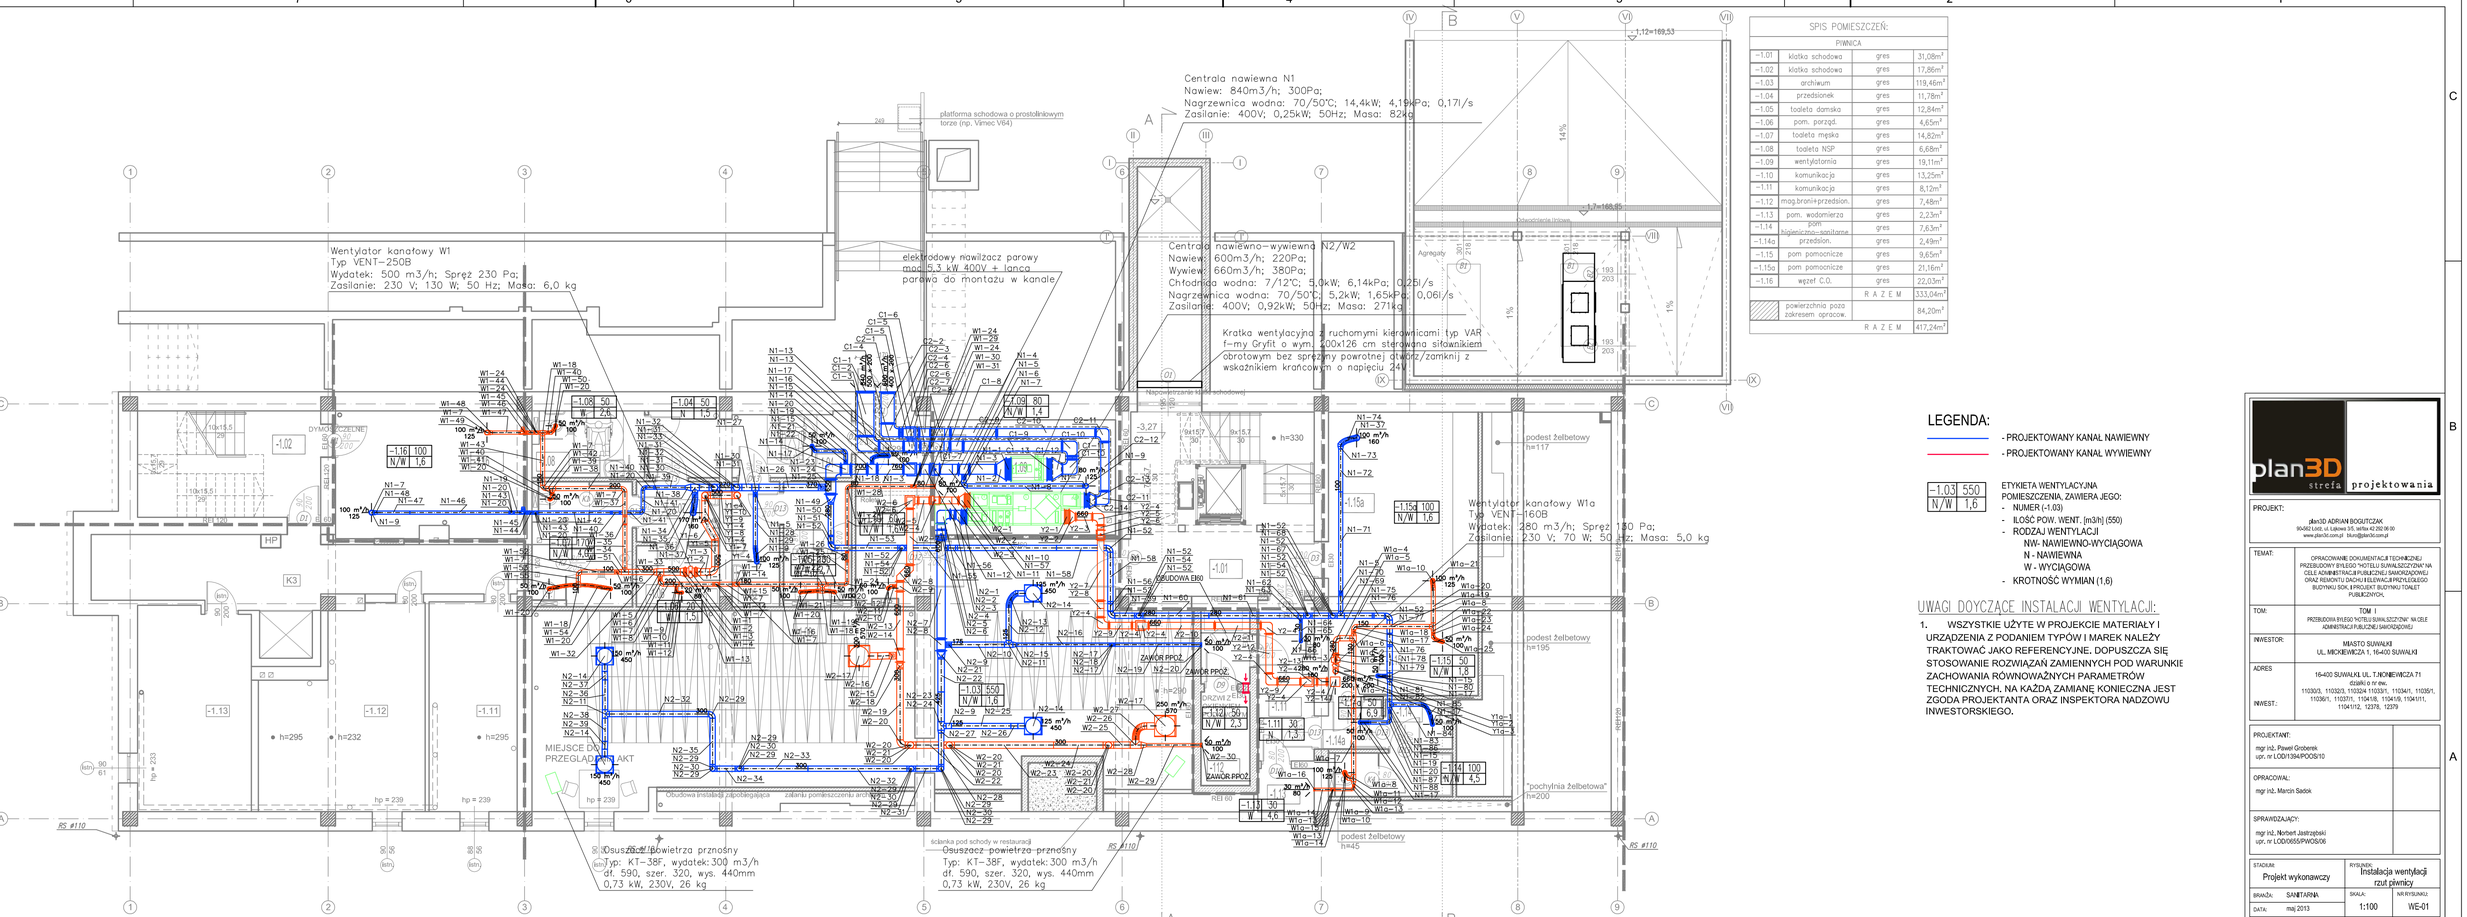

SPIS POMIESZCZEŃ:			
PIWNICA			
–1.01	klatka schodowa	gres	31,08m²
–1.02	klatka schodowa	gres	17,86m²
–1.03	archiwum	gres	119,46m²
–1.04	przedsionek	gres	11,78m²
–1.05	toaleta damska	gres	12,84m²
–1.06	pom. porządk.	gres	4,65m²
–1.07	toaleta męska	gres	14,82m²
–1.08	toaleta NSP	gres	6,68m²
–1.09	wentylatornia	gres	19,11m²
–1.10	komunikacja	gres	13,25m²
–1.11	komunikacja	gres	8,12m²
–1.12	mag.broni+przedsion.	gres	7,48m²
–1.13	pom. wodomierza	gres	2,23m²
–1.14	pom. higieniczno–sanitarne	gres	7,63m²
–1.14a	przedsion.	gres	2,49m²
–1.15	pom pomocnicze	gres	9,65m²
–1.15a	pom pomocnicze	gres	21,16m²
–1.16	wężeł C.O.	gres	22,03m²
		R A Z E M	333,04m²
	powierzchnia poza zakresem opracow.		84,20m²
		R A Z E M	417,24m²

LEGENDA:

- PROJEKTOWANY KANAŁ NAWIEWNY
- PROJEKTOWANY KANAŁ WYWIEWNY

–1.03 | 550
N/W | 1,6

ETYKIETA WENTYLACYJNA POMIESZCZENIA, ZAWIERA JEGO:
- NUMER (-1.03)
- ILOŚĆ POW. WENT. [m3/h] (550)
- RODZAJ WENTYLACJI
  NW- NAWIEWNO-WYCIĄGOWA
  N - NAWIEWNA
  W - WYCIĄGOWA
- KROTNOŚĆ WYMIAN (1,6)

UWAGI DOYCZĄCE INSTALACJI WENTYLACJI:

1. WSZYSTKIE UŻYTE W PROJEKCIE MATERIAŁY I URZĄDZENIA Z PODANIEM TYPÓW I MAREK NALEŻY TRAKTOWAĆ JAKO REFERENCYJNE, DOPUSZCZA SIĘ STOSOWANIE ROZWIĄZAŃ ZAMIENNYCH POD WARUNKIE ZACHOWANIA RÓWNOWAŻNYCH PARAMETRÓW TECHNICZNYCH, NA KAŻDA ZAMIANĘ KONIECZNA JEST ZGODA PROJEKTANTA ORAZ INSPEKTORA NADZOWU INWESTORSKIEGO.

plan3D strefa projektowania

PROJEKT:
plan3D ADRIAN BOGUTCZAK
90-062 Łódź, ul. Łąkowa 3/5, tel/fax 42 292 06 00
www.plan3d.com.pl biuro@plan3d.com.pl

TEMAT: OPRACOWANIE DOKUMENTACJI TECHNICZNEJ PRZEBUDOWY BYŁEGO "HOTELU SUWAŁSZCZYZNA" NA CELE ADMINISTRACJI PUBLICZNEJ SAMORZĄDOWEJ ORAZ REMONTU DACHU I ELEWACJI PRZYLEGŁEGO BUDYNKU SOK, II PROJEKT BUDYNKU TOALET PUBLICZNYCH.

TOM: TOM I
PRZEBUDOWA BYŁEGO "HOTELU SUWAŁSZCZYZNA" NA CELE ADMINISTRACJI PUBLICZNEJ SAMORZĄDOWEJ

INWESTOR: MIASTO SUWAŁKI
UL. MICKIEWICZA 1, 16-400 SUWAŁKI

ADRES: 16-400 SUWAŁKI, UL. T.KOŚCIEWICZA 71
dz.ew. 11030/3, 11032/3, 11033/1, 11034/1, 11035/1, 11036/1, 11037/1, 11041/8, 11041/9, 11041/11, 11041/12, 12378, 12379

INWEST.:

PROJEKTANT:
mgr inż. Paweł Grobenik
upr. nr LOD/1394/POOS/10

OPRACOWAŁ:
mgr inż. Marcin Sadok

SPRAWDZAJĄCY:
mgr inż. Norbert Jastrzębski
upr. nr LOD/0655/PWOS/06

STADIUM:	RYSUNEK:
Projekt wykonawczy	Instalacja wentylacji rzut piwnicy
BRANŻA: SANITARNA	SKALA: 1:100
DATA: maj 2013	NR RYSUNKU: WE-01