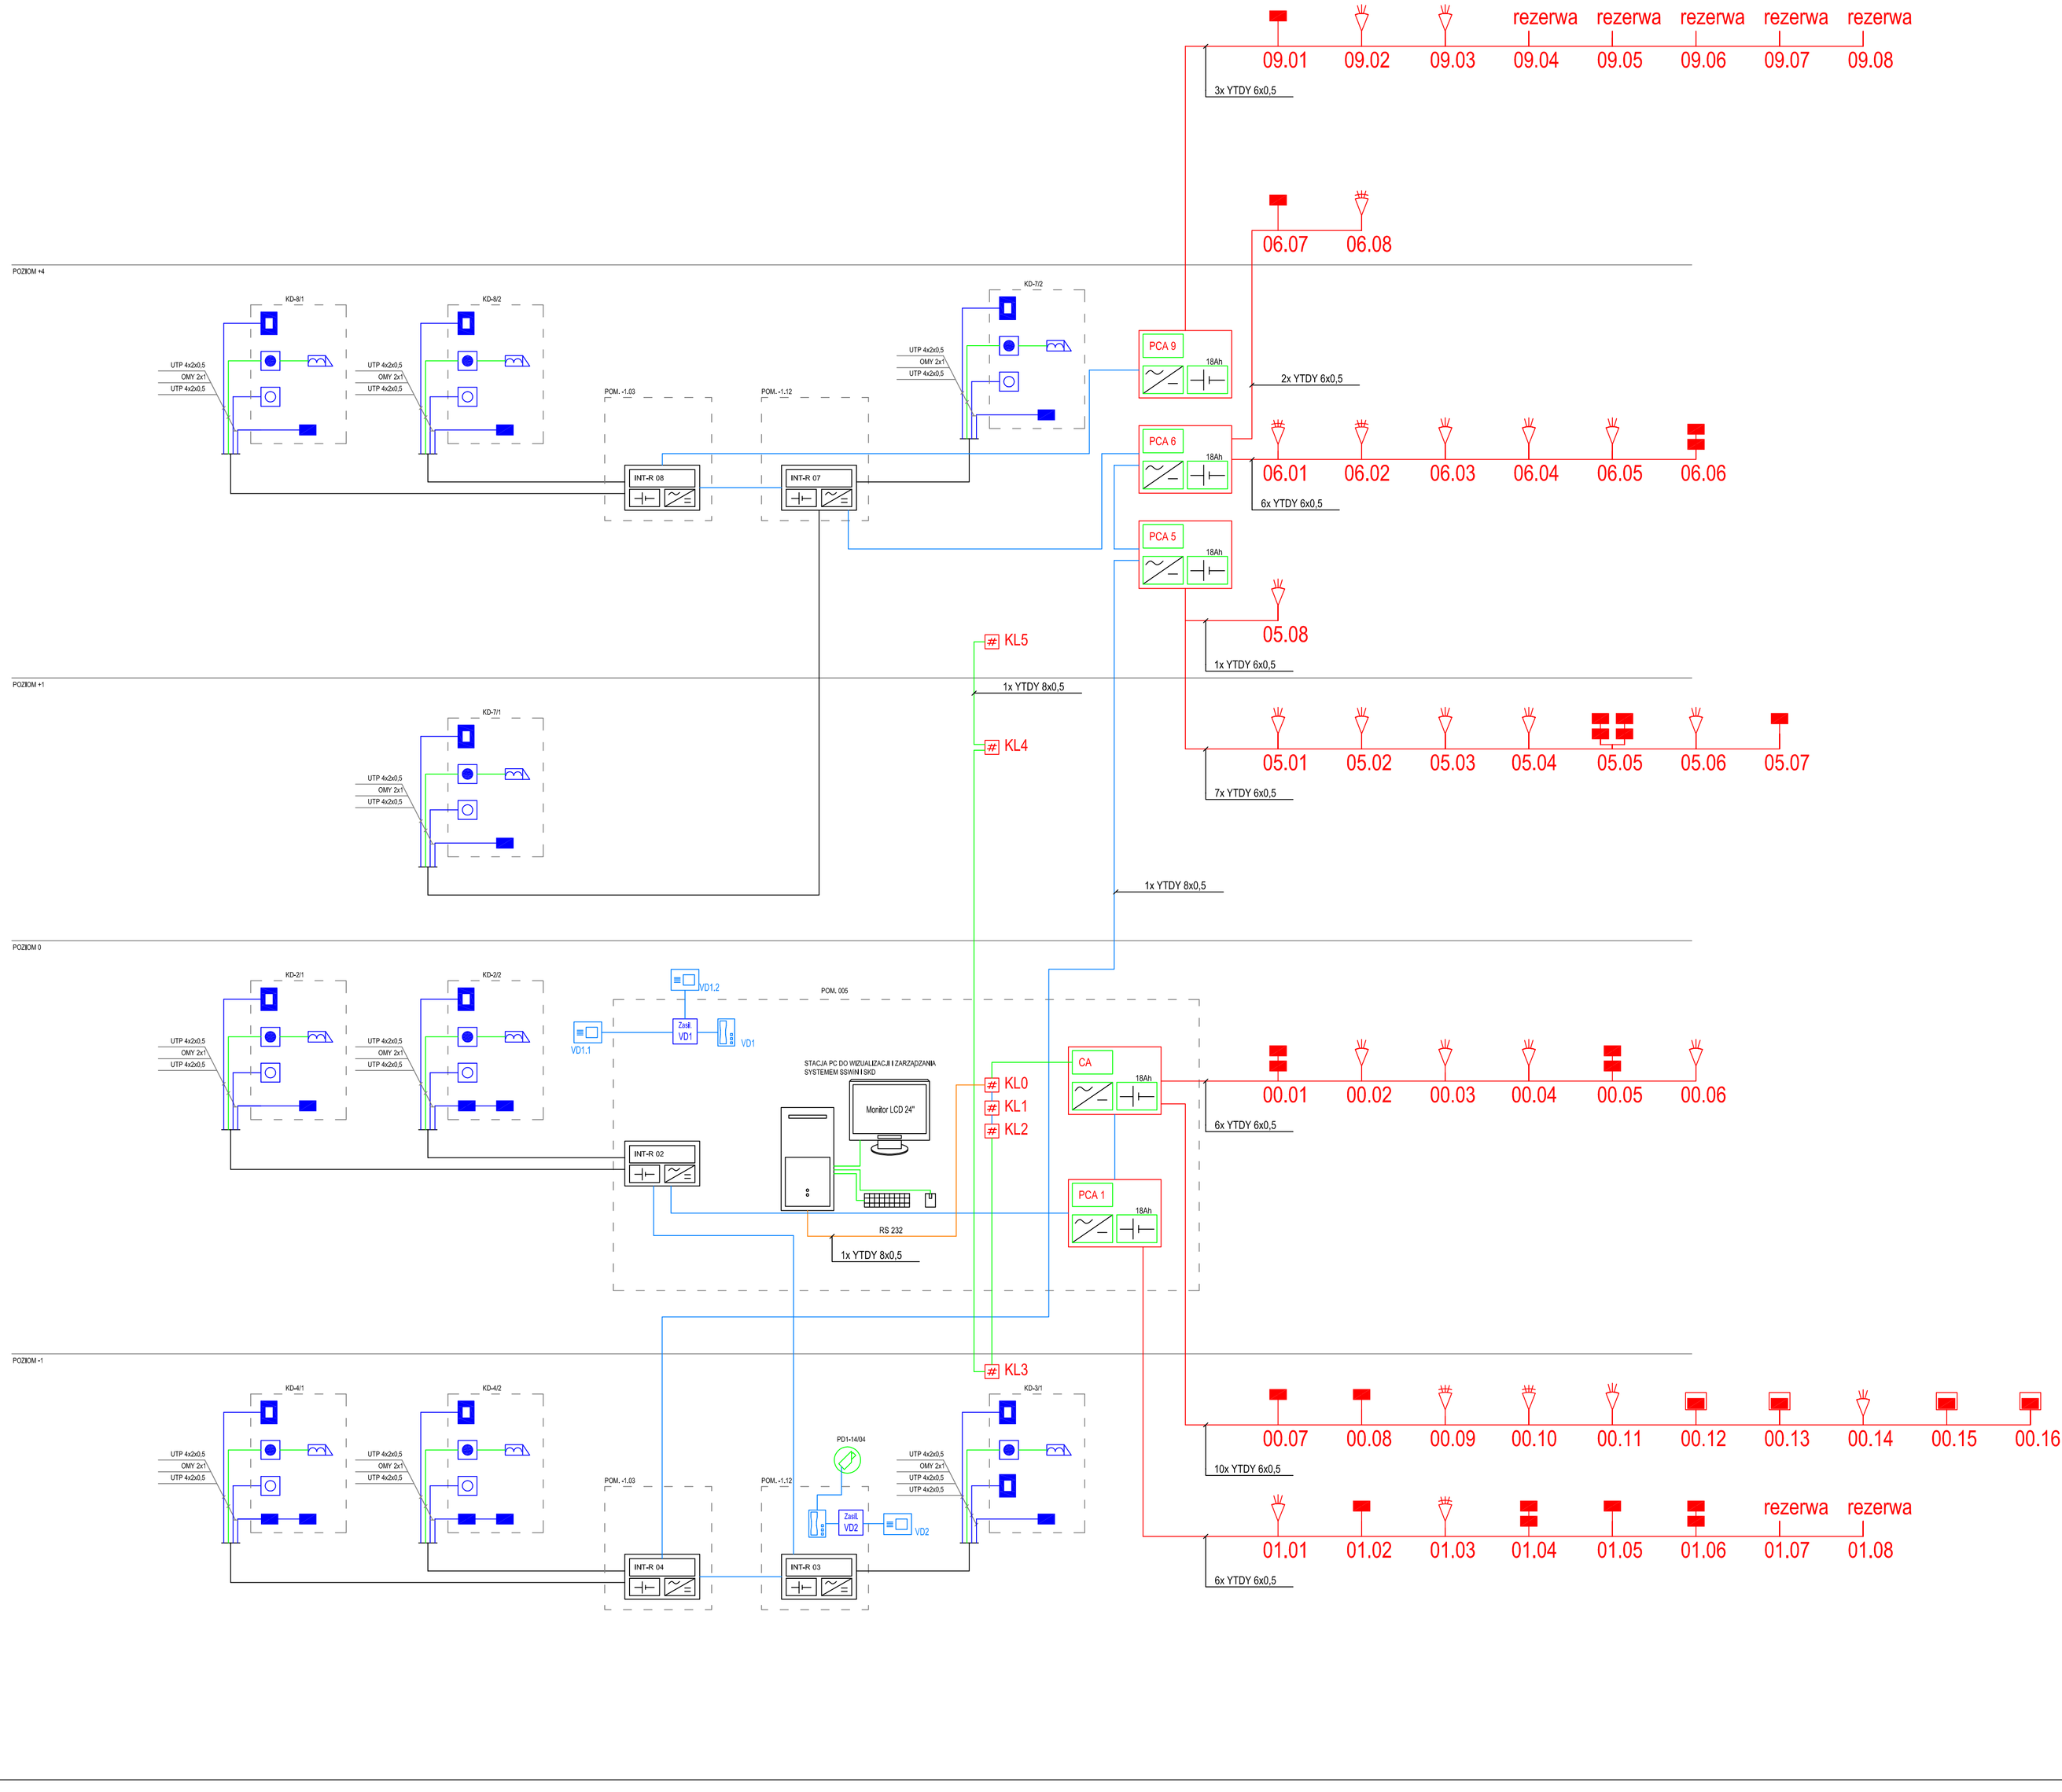

UWAGI:
1) Zasilanie urządzeń systemu sygnalizacji włamania i systemu kontroli dostępu przedstawiono w projekcje instalacji elektrycznych.
2) Okablowanie magistrali manipulatorów i ekspanderów SSWiN prowadzić przewodem YTDY 8x0,5, linii dozorowych - YTDY 6x0,5
3) Okablowanie magistrali konroler-czytnik prowadzić przewodem UTP4x2x0,5, przyciski wyjścia, przyciski ewakuacyjne, czujnik otwarcia drzwi - UTP4x2x0,5, zasilanie elektrozaczepów - OMY 2x1.
4) Przykładowy sposób numeracji elementów liniowych SSWiN:
3/5, gdzie:
- 3 - numer ekspandera (podcentrali) SSWiN;
- 5 - numer wejścia podcentrali/modułu rozszerzeń linii.
5) Przykładowy sposób numeracji przejść kontrolowanych: KD1, gdzie:
- KD - nazwa kontrolera SKD;
- 1 - numer kolejny przejścia kontrolowanego;
6) W miejscach przejść przewodów przez elementy oddzieleń p.poż. oraz przewodów o średnicy powyżej 40mm przez ściany i stropy o odporności ogniowej REI 60 lub EI 60 należy przewidzieć przepusty lub uszczelnienia p.poż. o klasie odporności ogniowej wymaganej dla tych oddzieleń p.poż.

SYSTEM SYGNALIZACJI WŁAMANIA I NAPADU

- Centrala alarmowa
- Podcentrala alarmowa
- Czujka ruchu z antymaskingiem
- Czujka ruchu
- Czujka ruchu korytarzowa
- Czujka stłuczenia szyby
- Czujka magnetyczna
- Czujka zalania wodą
- Klawiatura strefowa
- Sygnalizator akustyczny wewnętrzny
- Sygnalizator optyczno - akustyczny zewnętrzny
- Trasy kablowe

SYSTEM KONTROLI DOSTĘPU

- Czytnik kart zbliżeniowych
- Czytnik kart zbliżeniowych z klawiaturą
- Przycisk wyjścia
- Przycisk wyjścia ewakuacyjnego
- Czujnik magnetyczny w obudowie metalowej
- Zwora elektromagnetyczna
- Panel odbiorczy wideodomofonu
- Panel wywoławczy wideodomofonu
- Trasy kablowe

plan3D strefa projektowania

PROJEKT:
plan3D ADRIAN BOGUTCZAK
90-562 Łódź, ul. Łąkowa 3/5, tel/fax 42 292 06 00
www.plan3d.com.pl biuro@plan3d.com.pl

TEMAT: OPRACOWANIE DOKUMENTACJI TECHNICZNEJ PRZEBUDOWY BYŁEGO "HOTELU SUWALSZCZYZNA" NA CELE ADMINISTRACJI PUBLICZNEJ SAMORZĄDOWEJ ORAZ REMONTU DACHU I ELEWACJI PRZYLEGŁEGO BUDYNKU SOK, I PROJEKT BUDYNKU TOALET PUBLICZNYCH.

TOM: TOM I PRZEBUDOWA BYŁEGO "HOTELU SUWALSZCZYZNA" NA CELE ADMINISTRACJI PUBLICZNEJ SAMORZĄDOWEJ

INWESTOR: MIASTO SUWAŁKI UL. MICKIEWICZA 1, 16-400 SUWAŁKI

ADRES INWEST.: 16-400 SUWAŁKI, UL. T.NOWEWICZA 71 działki o nr ew. 11030/3, 11032/3, 11032/4 11033/1, 11034/1, 11035/1, 11036/1, 11037/1, 11041/8, 11041/9, 11041/11, 11041/12, 12378, 12379

PROJEKTANT: mgr inż. Jacek Grochowski upr. IR/e/20394

SPRAWDZAJĄCY: mgr inż. Romuald Wielicki upr.: IR/e/7/2292

STADIUM: Projekt wykonawczy
RYSUNEK: System SSWiN Schemat blokowy SSWiN i SKD
BRANŻA: Teletechnika
SKALA: ---
NR RYSUNKU: T-21
DATA: maj 2013