


Obiekt i adres	Budowa ulic: Elckiej, Giżyckiej, Gołdapskiej, Oleckiej i Węgorzewskiej oraz uzupełnienia uzbrojenia technicznego terenu na osiedlu Hańcza w Suwałkach	Data:	wrzesień 2014 r.
		Nr rys.	S/4
Tytuł opracowania	Profil kanalizacji deszczowej w ul. Gołdapskiej - Giżyckiej	Skala	1 : $\frac{100}{250}$
Zespół	Imię i nazwisko	Nr upr.	Podpis
Projektant	inż. Halina Żelazko	SUW-5/90	
Sprawdzający	mgr inż. Danuta Piszczatowska	SUW-75/90	

ul. Giżycka

ul. Gołdapska

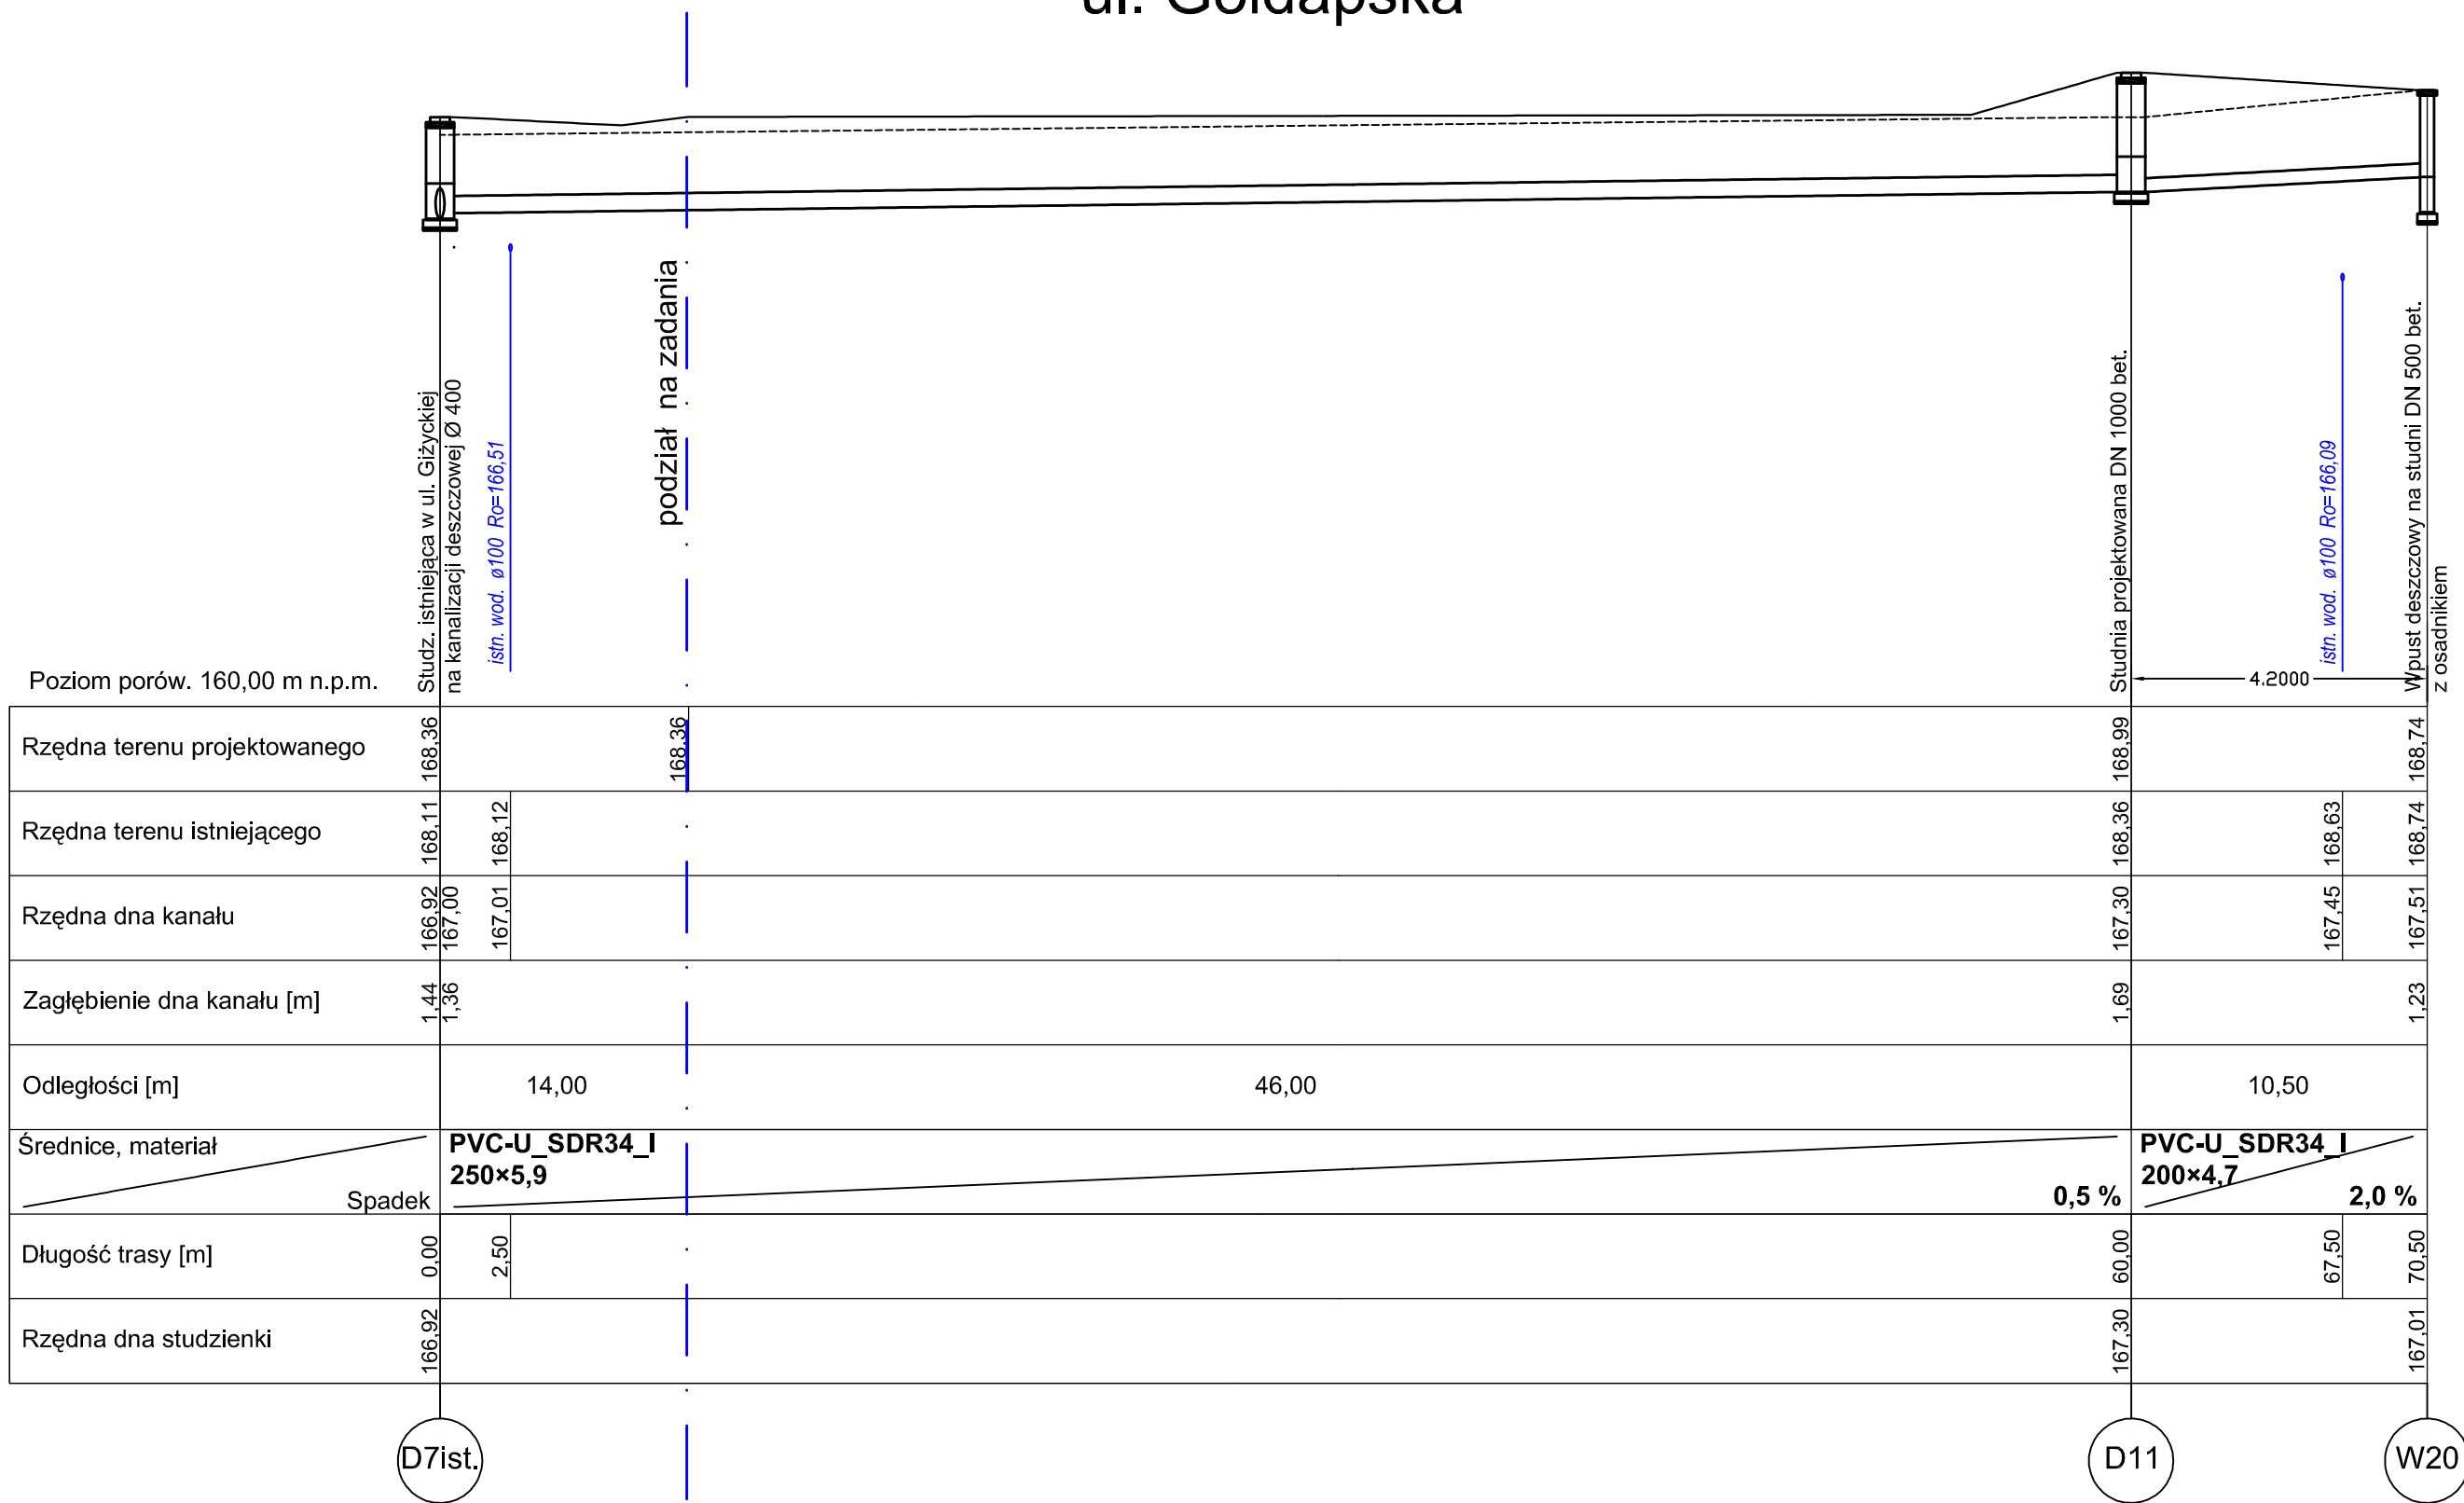

Poziom porów. 160,00 m n.p.m.

Rzędna terenu projektowanego	168.36	168.36	168.36
Rzędna terenu istniejącego	168.11	168.12	168.63
Rzędna dna kanału	166.92 167.00	167.01	167.45 168.63
Zagłębienie dna kanału [m]	1.44 1.36		1.69 1.23
Odległości [m]		14,00	46,00
Średnice, materiał	PVC-U_SDR34_I 250x5,9		PVC-U_SDR34_I 200x4,7
Spadek	0,5 %		2,0 %
Długość trasy [m]	0,00	2,50	60,00 67,50 70,50
Rzędna dna studzienki	166.92		167.30 167.01

D7ist.

D11

W20