PRACOWNIA PROJEKTOWA **„D A R P O L"** ZYGMUNT DARGIEWICZ Gawrych Ruda 86 16-402 Suwałki tel./fax 5639120, e-mail: pp.darpol@gmail.com			
Obiekt i adres	**Budowa ulic: Ełckiej, Giżyckiej, Gołdapskiej, Oleckiej i Węgorzewskiej oraz uzupełnienia uzbrojenia technicznego terenu na osiedlu Hańcza w Suwałkach**		Data: wrzesień 2014 r. Nr rys. S/3
Tytuł opracowania	**Profil kanalizacji deszczowej w ul. Gołdapskiej**		Skala 1 : 100/250
Zespół	Imię i nazwisko	Nr upr.	Podpis
Projektant	inż. Halina Żelazko	SUW-5/90	
Sprawdzający	mgr inż. Danuta Piszczatowska	SUW-75/90	

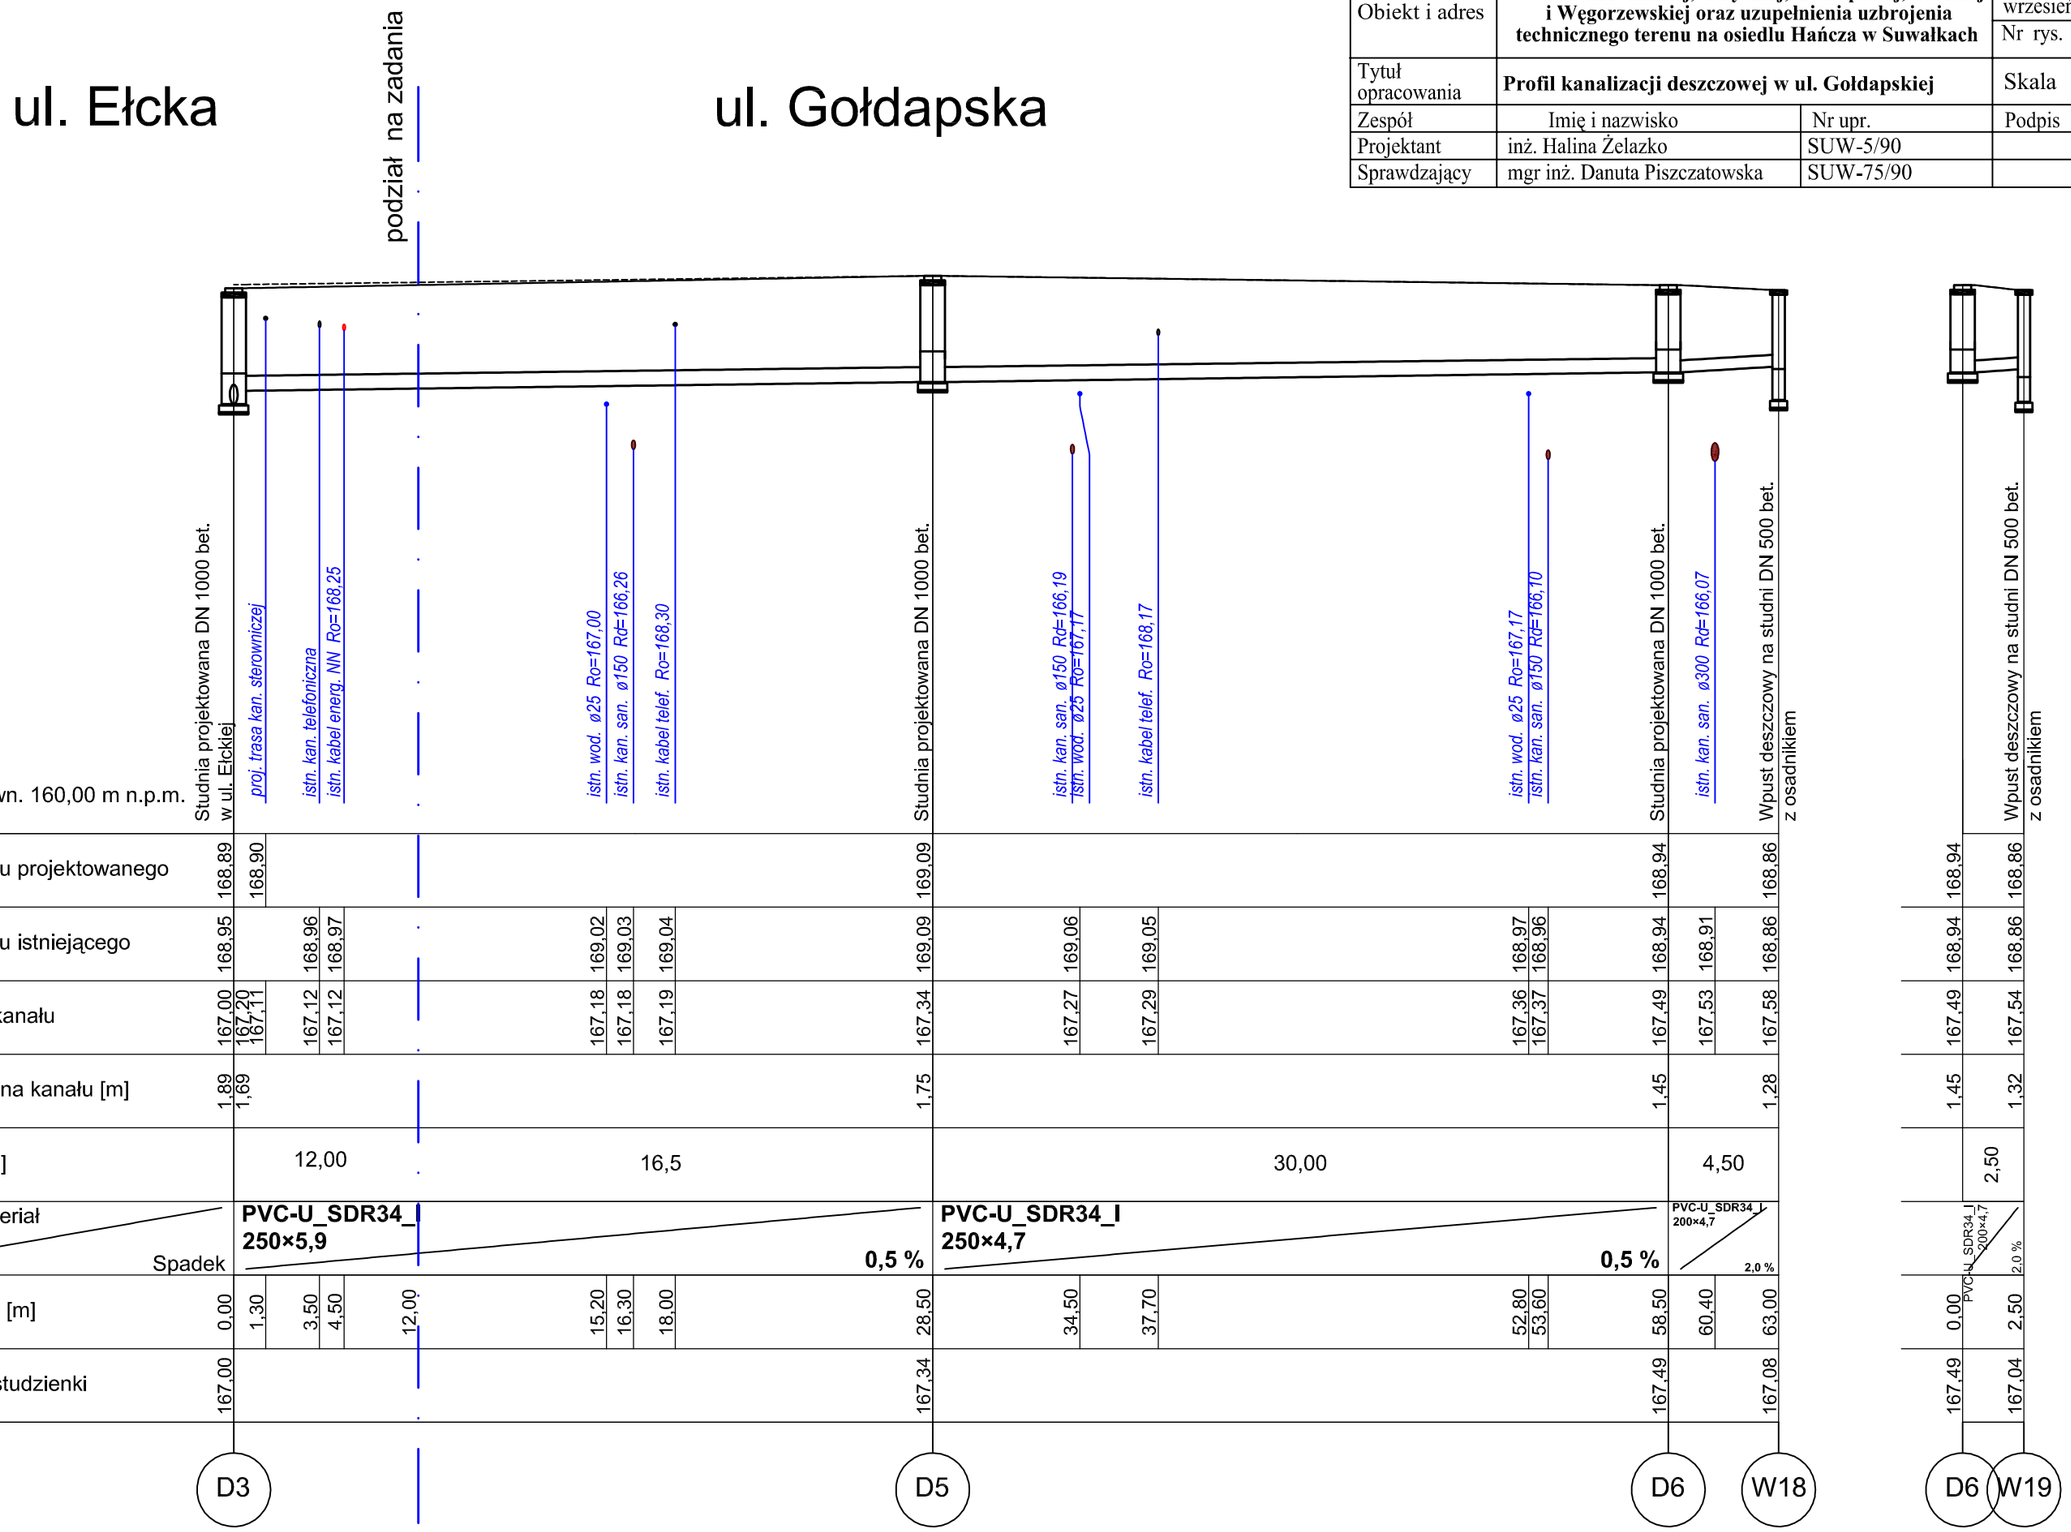

Poziom porówn. 160,00 m n.p.m.

| | | |