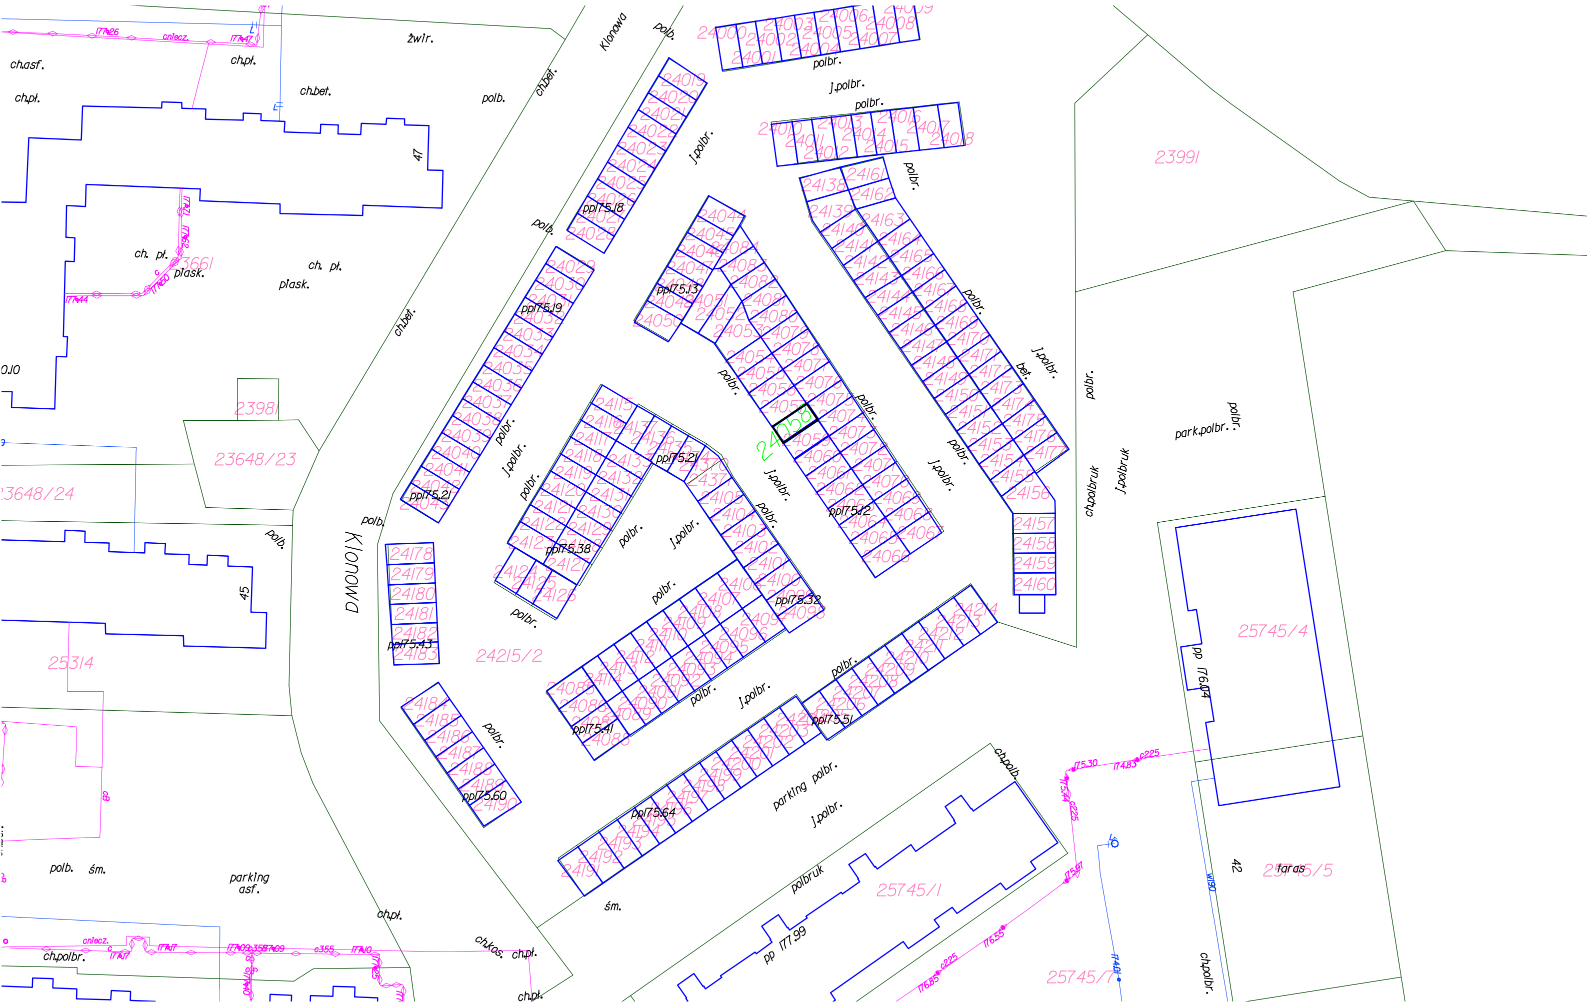

Klonowa
KLONOWA
żwir.
ch.asf.
ch.pl.
ch.bet.
polb.
47
45
ch. pl.
plask.
ch.bet.
23981
23648/23
23648/24
25314
24215/2
23991
25745/4
25745/1
25745/5
25745/7
polbr.
j.polbr.
ppl75.18
ppl75.19
ppl75.13
ppl75.21
ppl75.12
ppl75.38
ppl75.32
ppl75.43
ppl75.41
ppl75.51
ppl75.60
ppl75.64
bet.
park.polbr.
ch.polbruk
j.polbruk
parking polbr.
polbruk
pp 177.99
pp 176.04
taras
42
parking
asf.
polb. śm.
śm.
ch.polbr.
ch.kas.