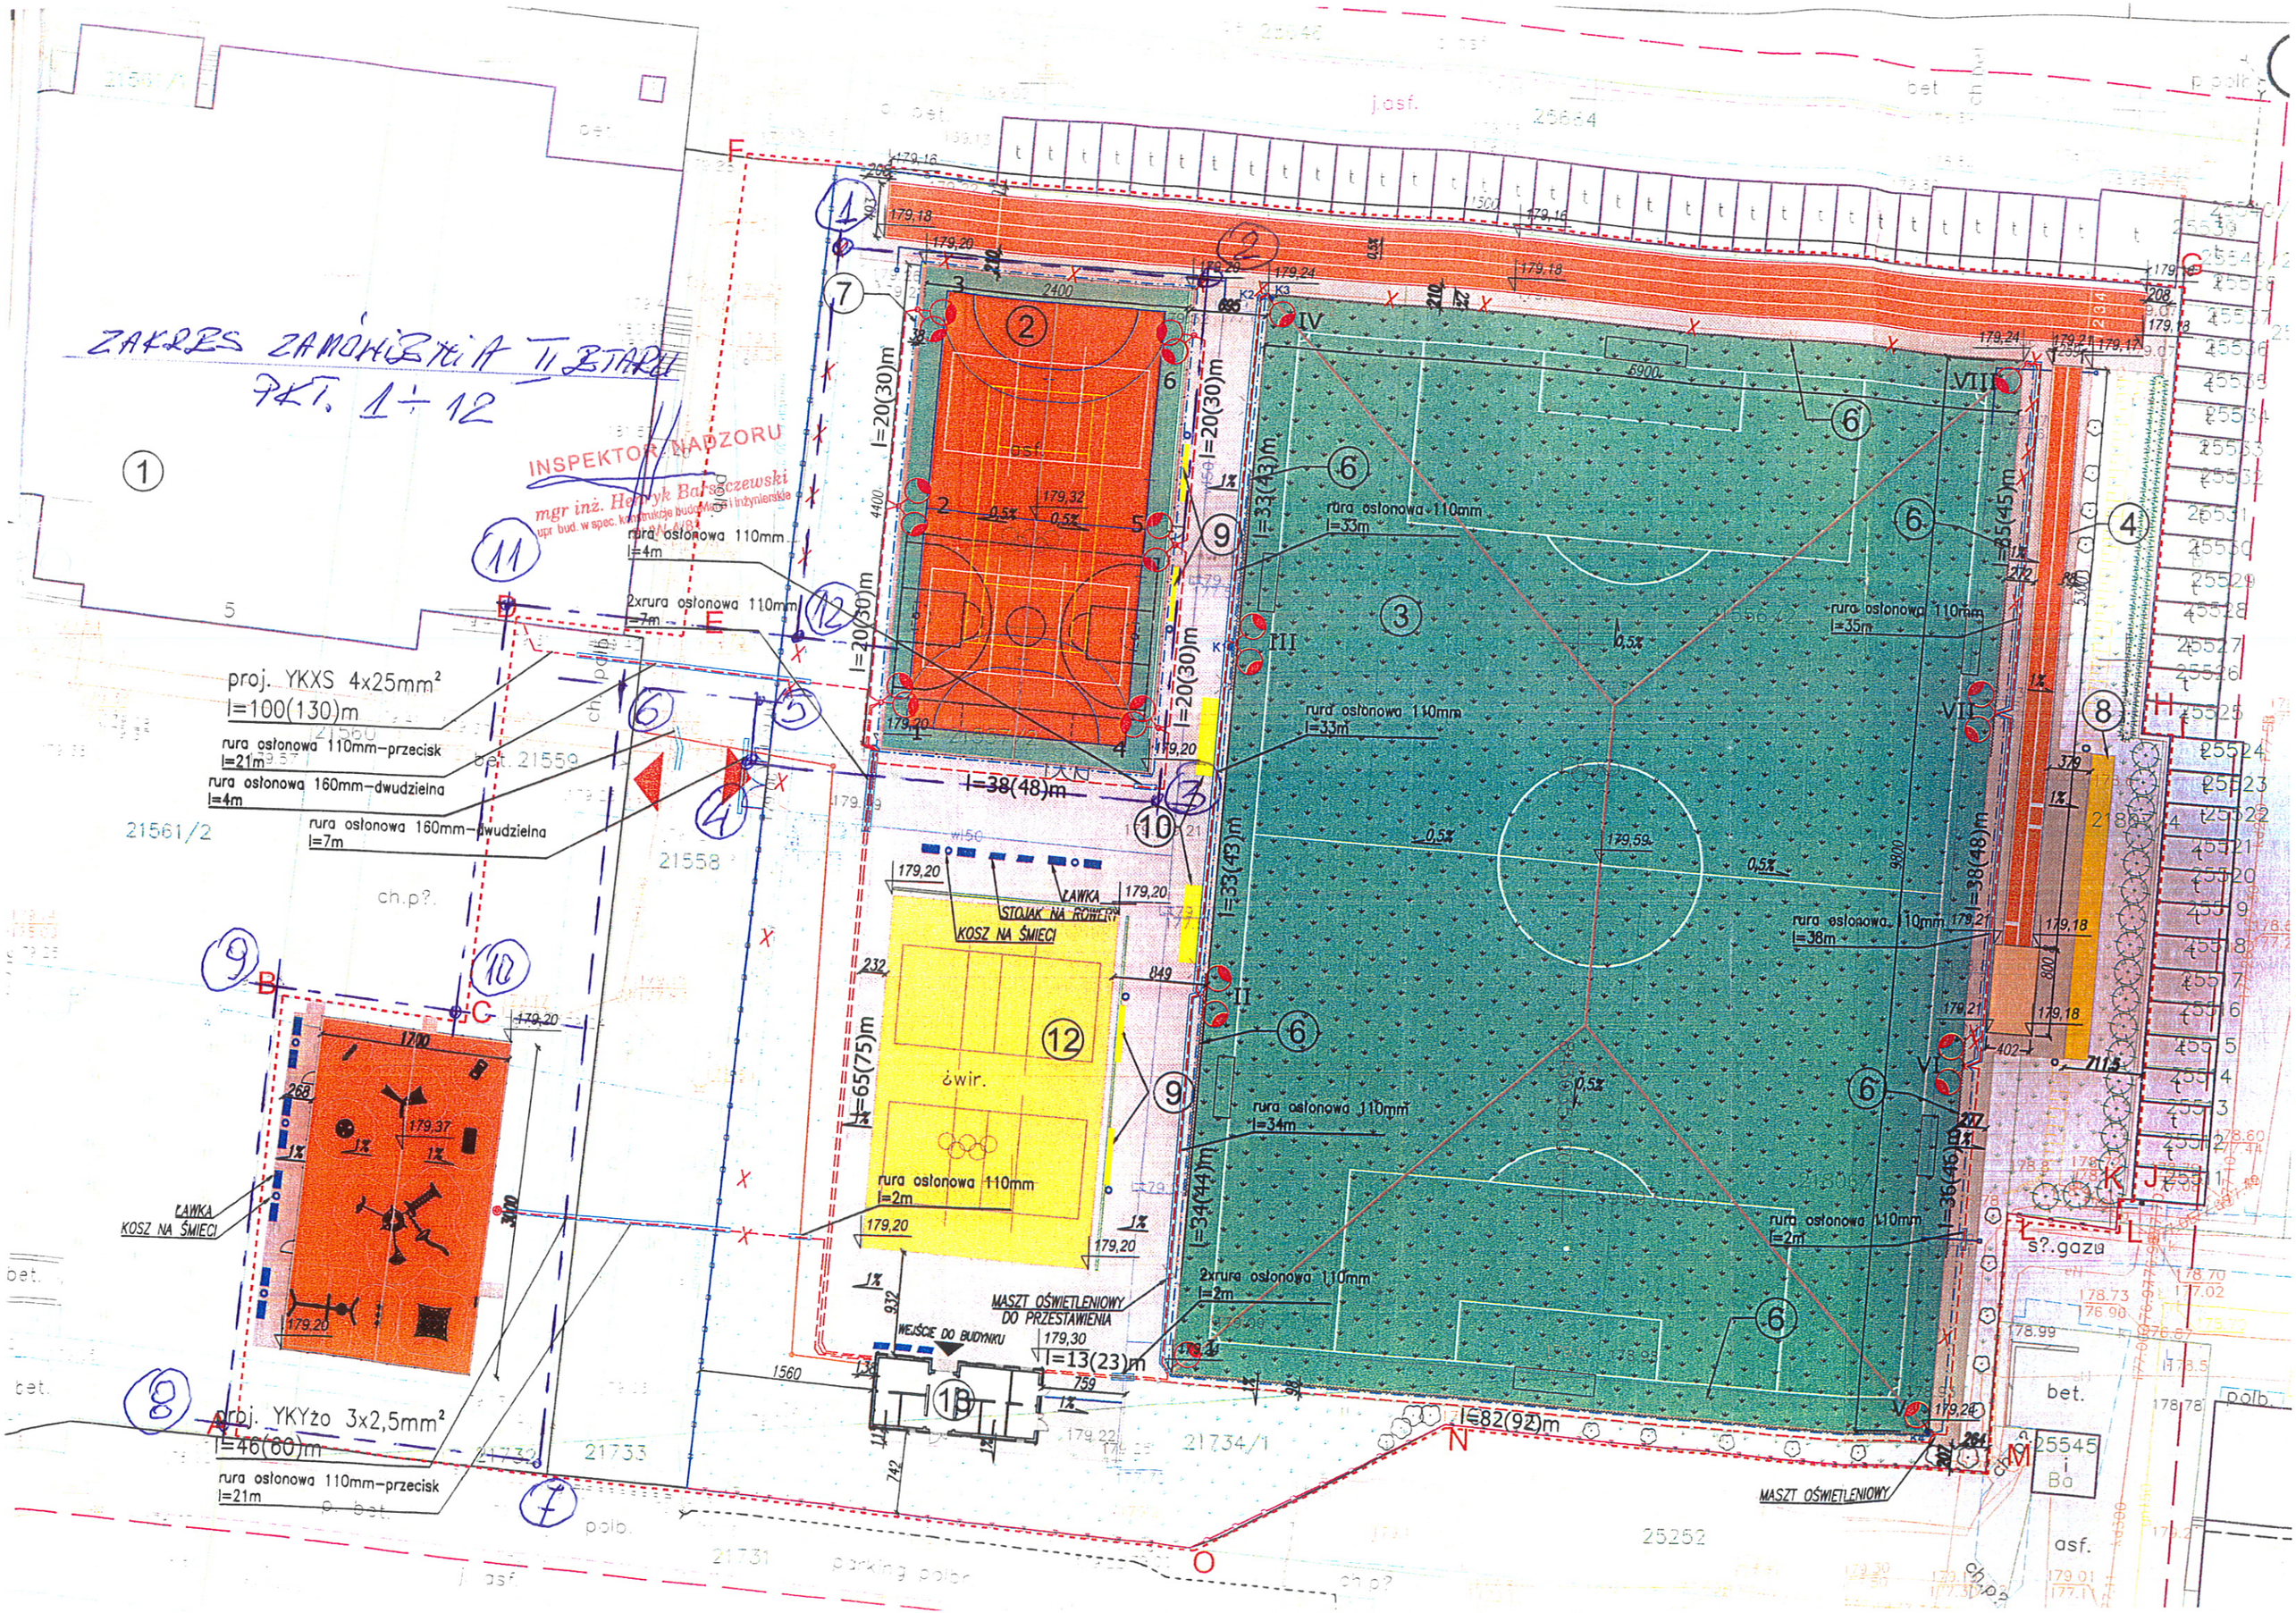
ZAKRES ZAMÓWIENIA II ETAPU
PKT. 1÷12
INSPEKTOR NADZORU
mgr inż. Henryk Barszczewski
proj. YKXS 4x25mm²
l=100(130)m
rura osłonowa 110mm-przecisk
l=21m
rura osłonowa 160mm-dwudzielna
l=4m
rura osłonowa 160mm-dwudzielna
l=7m
rura osłonowa 110mm
l=4m
2xrura osłonowa 110mm
l=7m
l=20(30)m
l=38(48)m
l=33(43)m
l=65(75)m
l=34(44)m
l=13(23)m
l=82(92)m
l=35(45)m
l=36(46)m
rura osłonowa 110mm
l=33m
rura osłonowa 110mm
l=35m
rura osłonowa 110mm
l=38m
rura osłonowa 110mm
l=34m
rura osłonowa 110mm
l=2m
2xrura osłonowa 110mm
l=2m
ŁAWKA
STOJAK NA ROWERY
KOSZ NA ŚMIECI
ŁAWKA
KOSZ NA ŚMIECI
MASZT OŚWIETLENIOWY DO PRZESTAWIENIA
WEJŚCIE DO BUDYNKU
MASZT OŚWIETLENIOWY
proj. YKYżo 3x2,5mm²
l=46(60)m
rura osłonowa 110mm-przecisk
l=21m
21561/2
21558
21733
21734/1
21731
25252
25545
s?.gazu
ch.p?
parking polbr.
bet.
polb.
asf.
j.asf.
ch.p?