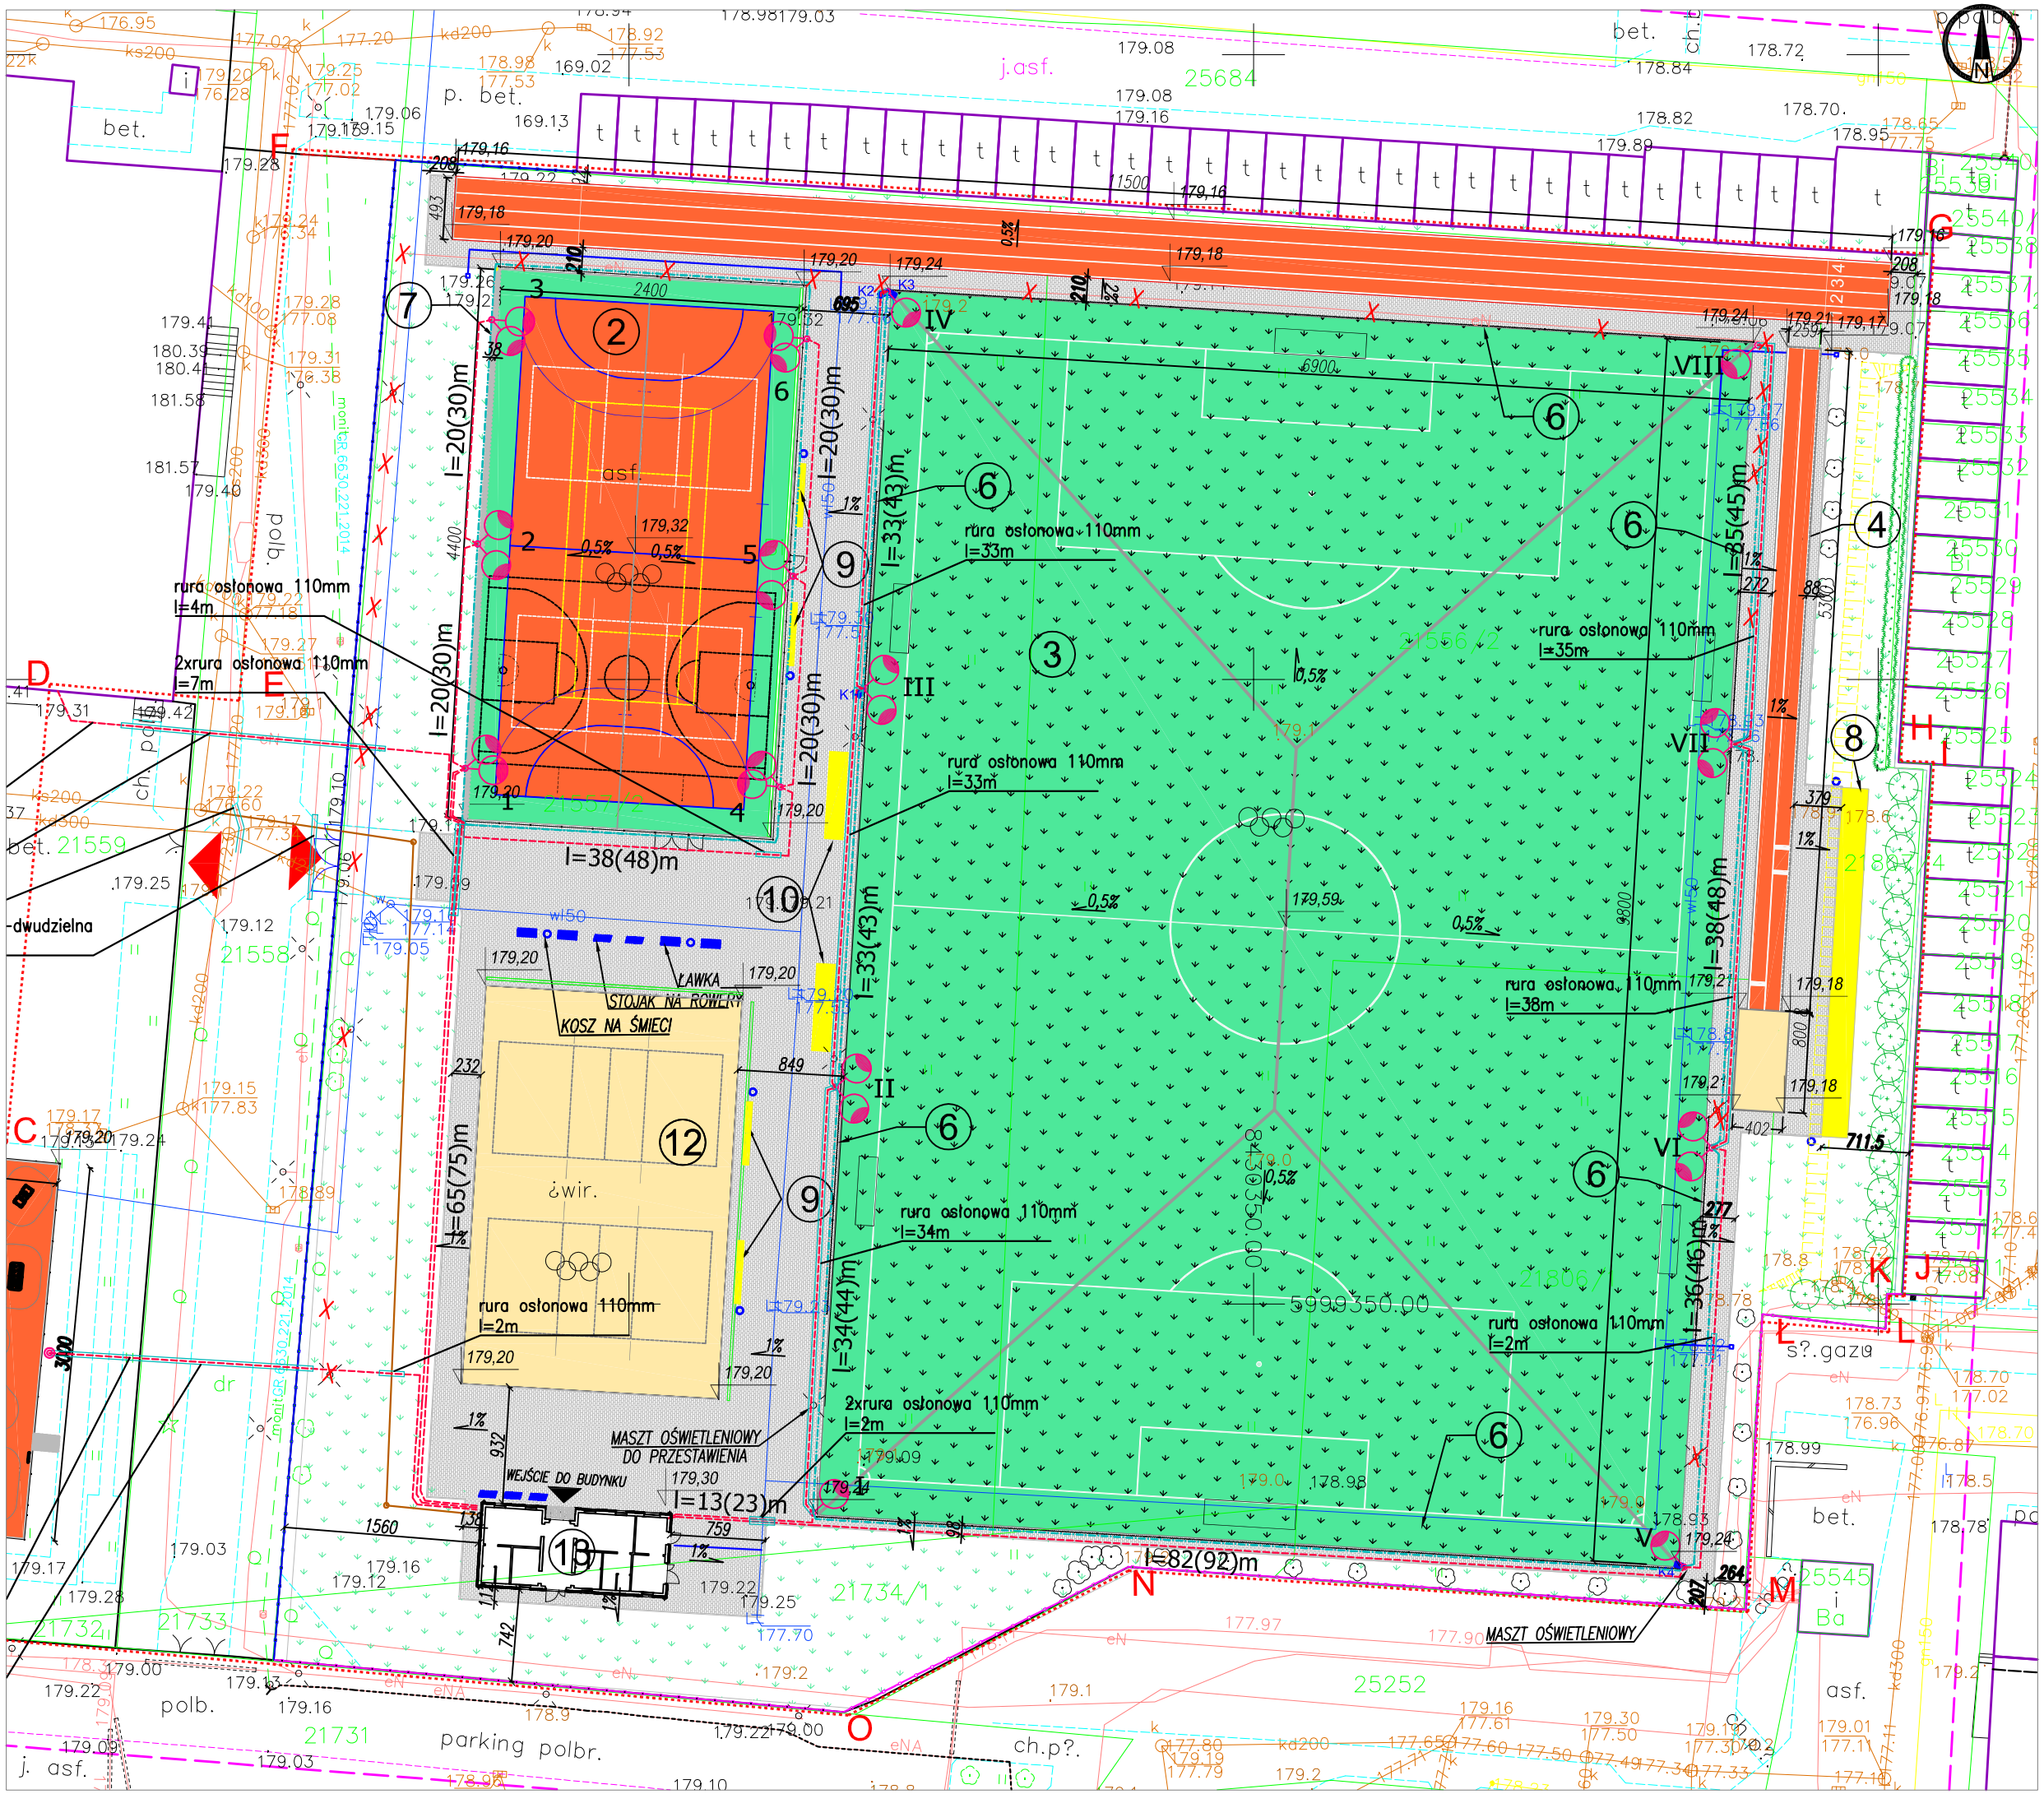

UWAGI:

ZASADY WYKORZYSTANIA PROJEKTU:

Niniejszy projekt, stanowi niepowtarzalną dokumentację budowlaną przewidzianą do realizacji z zachowaniem przepisów prawa autorskiego przysługującego projektantowi. Ustawa o prawie autorskim z 1994 roku (dz.u. nr 24 poz.83).

Wszelkie zmiany w projekcie i na etapie realizacji muszą być wcześniej skonsultowane i zaakceptowane przez projektanta.

Powielanie i rozpowszechnianie jest zabronione.

1. PRACE PROWADZIĆ W OPARCIU O DOKUMENTACJĘ WYKONAWCZĄ, USTALENIA Z UŻYTKOWNIKAMI PROJEKTOWANEGO OBIEKTU ORAZ WYTYCZNE PRODUCENTÓW OSTATECZNIE WYBRANEGO SYSTEMU NAWIERZCHNI SPORTOWYCH
2. PRACE PROWADZIĆ W OPARCIU O DOKUMENTACJĘ WYKONAWCZĄ ORAZ WYTYCZNE PRODUCENTÓW AKCESORIÓW I SPRZĘTU SPORTOWEGO OSTATECZNIE WYBRANEGO DO REALIZACJI PROJEKTU
3. WSZELKIE ZMIANY, KTÓRE WYKONAWCA ZDECYDUJE SIĘ WPROWADZIĆ, RÓWNIEŻ TE KTÓRE SŁUŻĄ JEDYNIE ZMIANIE TECHNOLOGII WINNY BYĆ PRZEDSTAWIONE NADZOROWI AUTORSKIEMU.

LEGENDA

1. BUDYNEK SZKOŁY istniejący
2. BOISKO WIELOFUNKCYJNE nawierzchnia poliuretanowa
3. BOISKO DO PIŁKI NOŻNEJ nawierzchnia ze sztucznej trawy
4. SKOCZNIA DO SKOKU W DAL I TRÓJKSKOKU nawierzchnia poliuretanowa
5. BIEŻNIA PROSTA, dł. toru 100m nawierzchnia poliuretanowa
6. PIŁKOCHWYTY wysokość 6m
7. OGRODZENIE WEWNĘTRZNE panelowe, wysokość 4m
8. TRYBUNA 3-rzędowa, min. 150 miejsc
9. TRYBUNA 1-rzędowa
10. WIATA DLA ZAWODNIKÓW 13-osobowa
11. PLAC ZABAW nawierzchnia poliuretanowa
12. BOISKO DO PIŁKI PLAŻOWEJ Istniejące
13. ZAPLECZE SANITARNO-SZATNIOWE projektowane

- NAWIERZCHNIE POLIURETANOWE
- NAWIERZCHNIE ZE SZTUCZNEJ TRAWY
- CIĄGI PIESZO JEZDNE Z KOSTKI BETONOWEJ
- TRAWNIKI
- ABCDE GRANICA OPRACOWANIA
- WJAZD istniejący
- Drzewa liściaste istniejące
- Drzewa liściaste/ iglaste projektowane
- Krzewy liściaste/ iglaste projektowane
- Projektowane ogrodzenie panelowe (wys. 3m)
- Istniejące ogrodzenie - do odnowienia
- Projektowane ogrodzenie panelowe (wys. 2m)
- Projektowana kanalizacja deszczowa
- Projektowana kanalizacja sanitarna
- Projektowana instalacja wodociągowa
- - linia kablowa oświetleniowa bolska;
- - bednarka ocynkowana FeZn 25x4mm;
- 1-6 - naświetlacz LED 72W na słupie aluminiowym o wys. 10,3m anodowany kolor naturalny, na fundamencie B-70, z wysięgnikiem WN-21 REG
- I-VIII - naświetlacz metalohalogenowy 1xMHN-LA1000W, na istniejących słupach po przestawieniu.
- - proj. słup oświetleniowy aluminiowy o wys. 4m kolor: anodowany naturalny na fundamencie B-40 z oprawą LED 38W

UWAGA:
Z bednarką uziemiającą należy połączyć wszystkie metalowe słupy ogrodzeń oraz piłkochwytów, bramek do piłki ręcznej i koszykowej oraz tulieje do słupów piłki siatkowej.

NAZWA INWESTYCJI:

BUDOWA BOISK SPORTOWYCH
przy Zespole Szkół Nr 10
ul.Jerzego Antoniewicza 5, 16 - 400 Suwałki
dz. nr 21560; 21559; 21558; 21733; 21557/2; 21556/2; 21806/1; 21807/4; 21734/1; 21732

INWESTOR:

Miasto Suwałki
ul. Mickiewicza 1
16-400 Suwałki

ETAP: PROJEKT WYKONAWCZY

JEDNOSTKA PROJEKTOWA:

PRIMO PROJEKT
KAROLINA WYRWAS-ZABORNA
05-270 MARKI, ul. Grunwaldzka 44E

	Imię i nazwisko:	Nr uprawnień:	Podpis:
Projektował:	mgr inż. Karolina Wyrwas-Zaborna	MAZ/0468/POOK/11	

Nazwa rysunku: ZAGOSPODAROWANIE CZĘŚCI SPORTOWEJ

Nr rysunku:	B-02			Rewizja:	00
Branża:	BUDOWLANA			Format:	A3
Data:	luty 2015	Skala:	1:500		