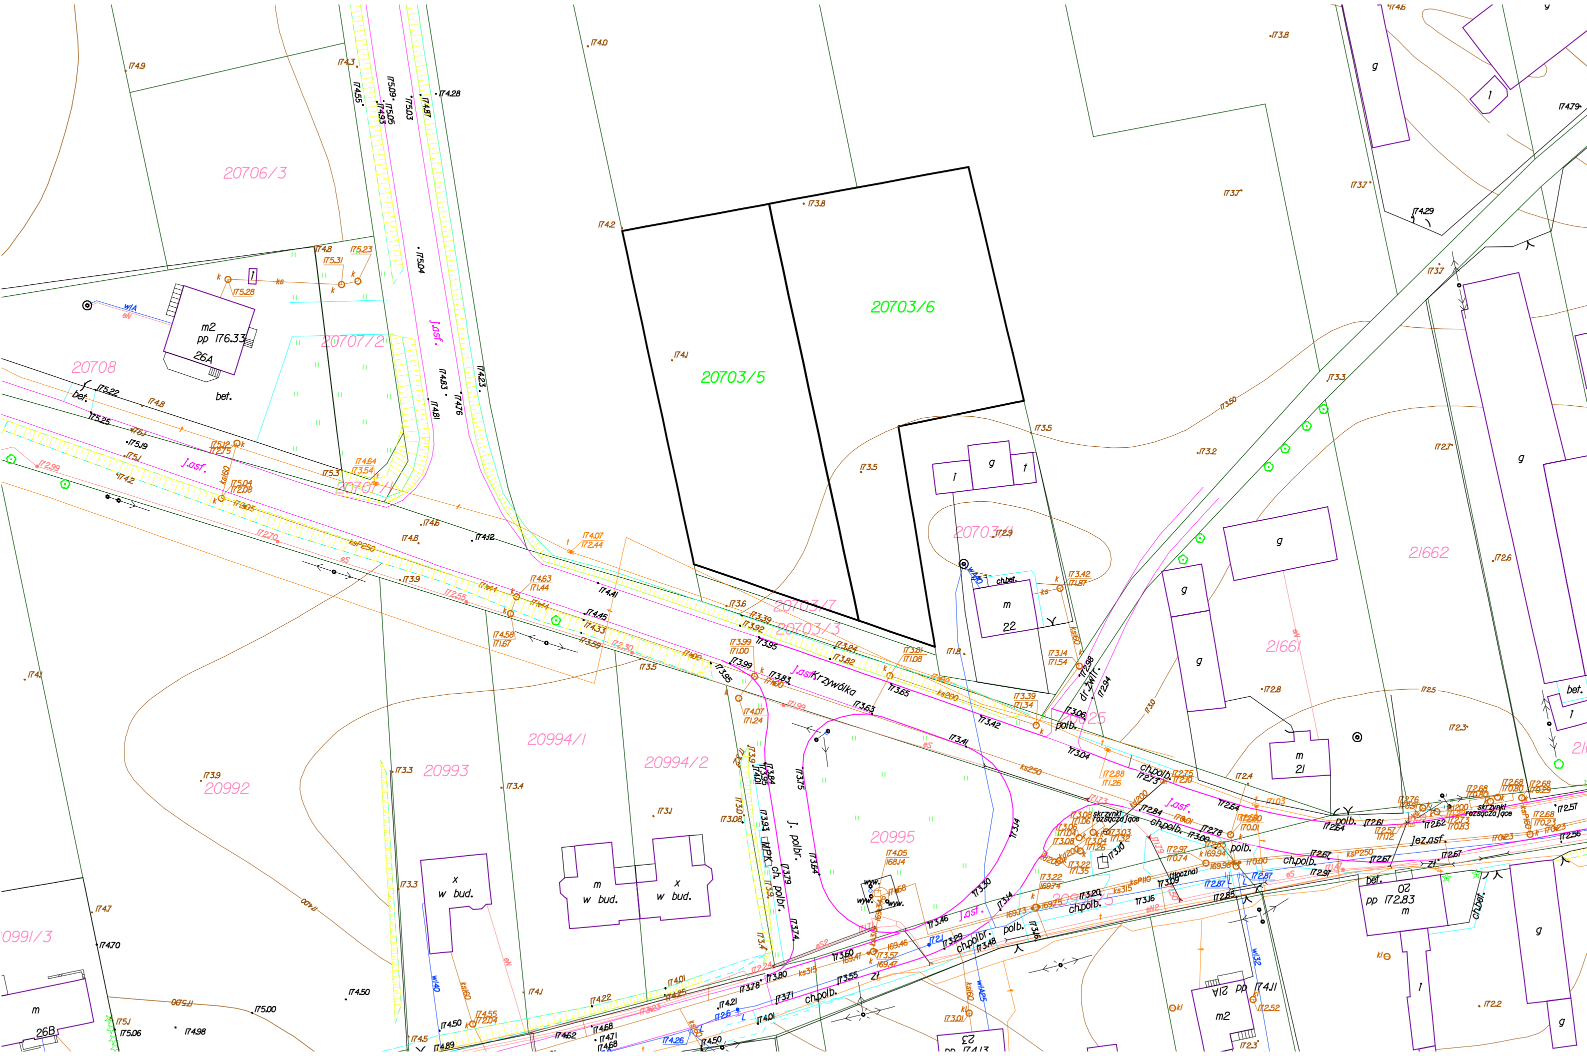
20706/3
20707/2
20708
20707/1
20703/5
20703/6
20703/4
20703/7
20703/3
m2
pp 176.33
26A
bet.
J.asf.
J.asf. Krzywólka
dr.żwir.
20994/1
20994/2
20993
20992
20995
20991/3
x
w bud.
m
w bud.
J. polbr.
MPK
ch. polbr.
m
22
ch.bet.
g
21661
21662
m
21
polb.
ch.polb.
skrzynki rozsączające
jez.asf.
02
pp 172.83
m
ch.bet.
21A
pp 174.11
m2
23
pp 174.13
m
26B