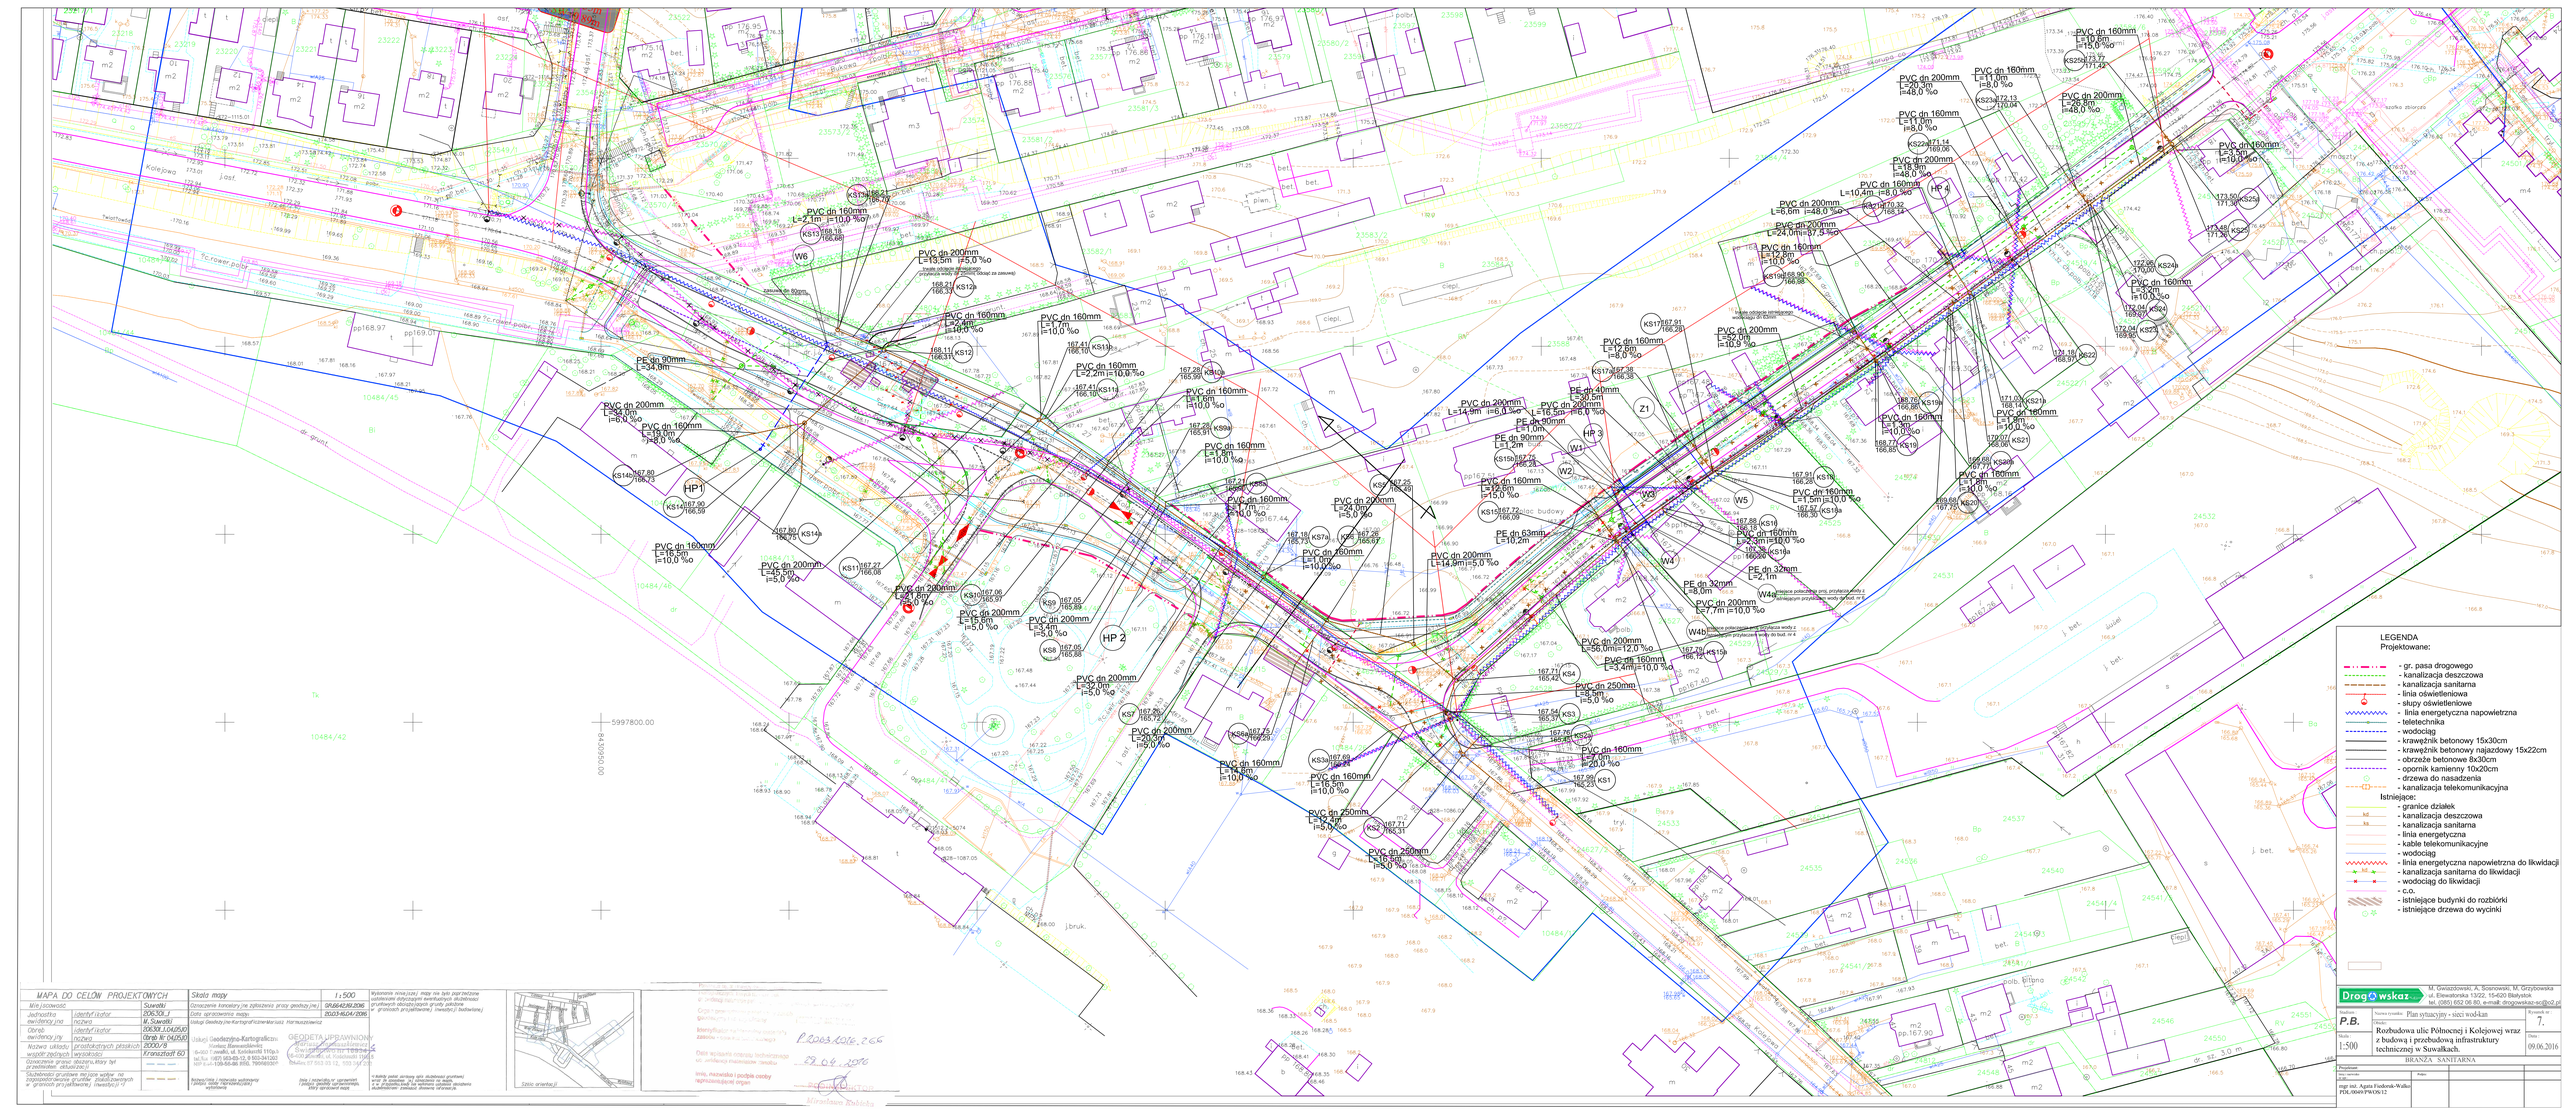
LEGENDA
Projektowane:
- gr. pasa drogowego
- kanalizacja deszczowa
- kanalizacja sanitarna
- linia oświetleniowa
- słupy oświetleniowe
- linia energetyczna napowietrzna
- teletechnika
- wodociąg
- krawężnik betonowy 15x30cm
- krawężnik betonowy najazdowy 15x22cm
- obrzeże betonowe 8x30cm
- opornik kamienny 10x20cm
- drzewa do nasadzenia
- kanalizacja telekomunikacyjna
Istniejące:
- granice działek
- kanalizacja deszczowa
- kanalizacja sanitarna
- linia energetyczna
- kable telekomunikacyjne
- wodociąg
- linia energetyczna napowietrzna do likwidacji
- kanalizacja sanitarna do likwidacji
- wodociąg do likwidacji
- c.o.
- istniejące budynki do rozbiórki
- istniejące drzewa do wycinki
HP 1
HP 2
HP 3
HP 4
Z1
W1
W2
W3
W4
W4a
W4b
W5
W6
PE 90mm L=34,9m
PVC dn 200mm L=24,0m i=6,0 %
PVC dn 160mm L=18,0m i=8,0 %
PVC dn 160mm L=18,5m i=10,0 %
PVC dn 200mm L=4,5m i=5,0 %
PVC dn 200mm L=8,6m i=5,0 %
PVC dn 200mm L=15,6m i=5,0 %
PVC dn 200mm L=3,4m i=5,0 %
PVC dn 200mm L=30,0m i=5,0 %
PVC dn 200mm L=20,0m i=5,0 %
PVC dn 160mm L=14,9m i=10,0 %
PVC dn 160mm L=16,5m i=10,0 %
PVC dn 250mm L=20,0m i=5,0 %
PVC dn 250mm L=16,5m i=5,0 %
PVC dn 160mm L=2,4m i=10,0 %
PVC dn 160mm L=1,0m i=10,0 %
PVC dn 160mm L=2,2m i=10,0 %
PVC dn 160mm L=1,6m i=10,0 %
PVC dn 160mm L=1,8m i=10,0 %
PVC dn 160mm L=1,7m i=10,0 %
PVC dn 200mm L=24,0m i=5,0 %
PVC dn 160mm L=1,7m i=10,0 %
PE 63mm L=10,2m
PVC dn 160mm L=1,7m i=10,0 %
PVC dn 200mm L=14,9m i=5,0 %
PVC dn 200mm L=56,0m i=12,0 %
PVC dn 160mm L=3,4m i=10,0 %
PVC dn 250mm L=8,5m i=5,0 %
PVC dn 160mm L=7,0m i=20,0 %
PVC dn 160mm L=16,5m i=10,0 %
PVC dn 250mm L=20,0m i=5,0 %
PVC dn 250mm L=16,5m i=5,0 %
PVC dn 160mm L=1,0m i=8,0 %
PVC dn 200mm L=28,0m i=48,0 %
PVC dn 160mm L=11,0m i=8,0 %
PVC dn 200mm L=28,0m i=48,0 %
PVC dn 160mm L=10,0m i=10,0 %
PVC dn 200mm L=6,6m i=48,0 %
PVC dn 200mm L=22,0m i=27,4 %
PVC dn 160mm L=1,0m i=10,0 %
PVC dn 160mm L=12,6m i=8,0 %
PVC dn 200mm L=30,0m i=10,0 %
PE 40mm L=30,5m
PVC dn 200mm L=16,5m i=8,0 %
PE 90mm L=11,0m
PE 90mm L=1,0m
PVC dn 160mm L=1,0m i=10,0 %
PVC dn 160mm L=1,5m i=10,0 %
PVC dn 160mm L=2,0m i=10,0 %
PE 32mm L=2,1m
PE 32mm L=8,0m
PVC dn 200mm L=7,7m i=10,0 %
PVC dn 160mm L=1,8m i=10,0 %
PVC dn 160mm L=1,8m i=10,0 %
PVC dn 160mm L=1,8