


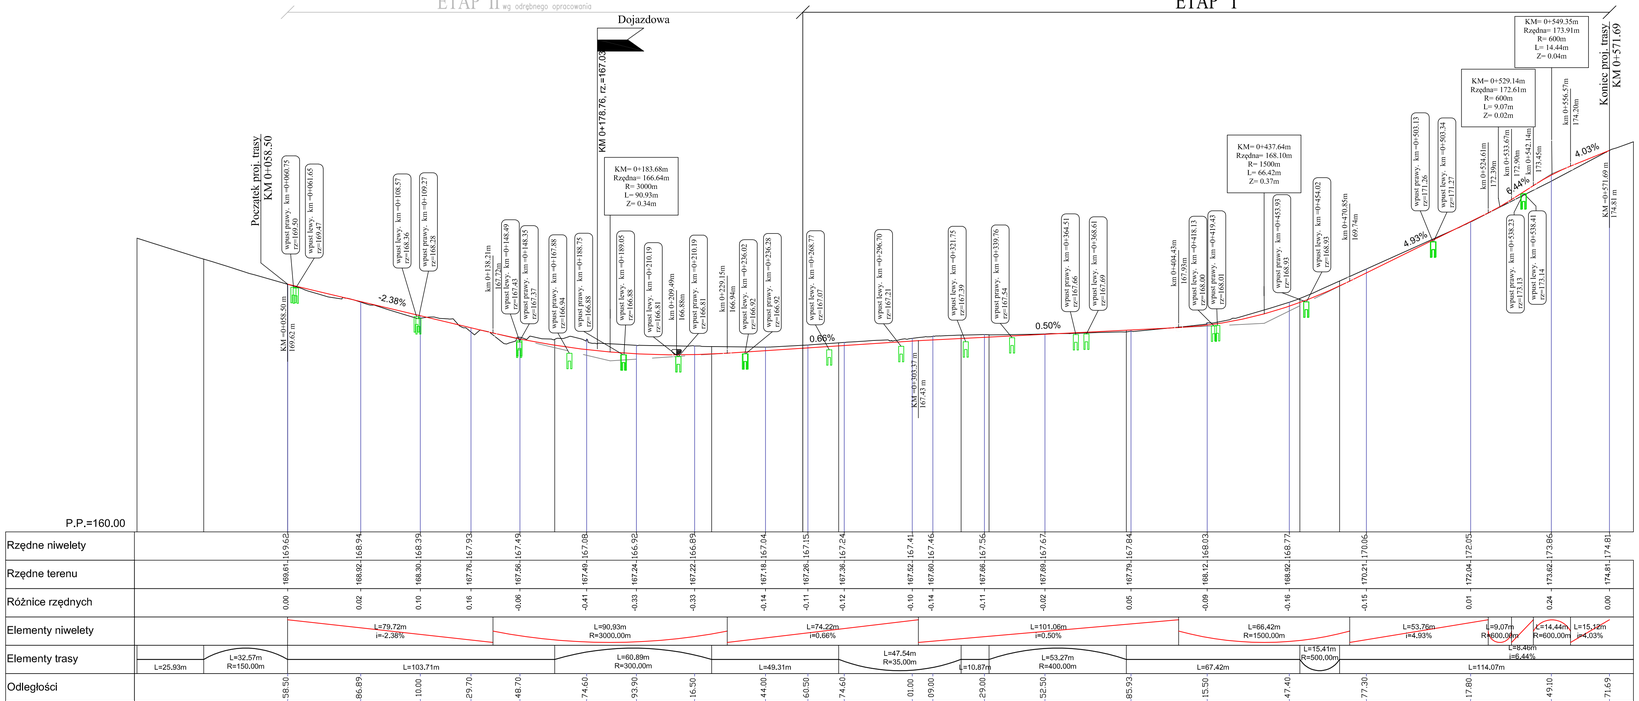


LEGENDA
Projektowane:

- projektowana niweleta drogi
- istniejący profil terenu w osi drogi
- projektowane wpusty


Drogowskaz s.c.
M. Gwiazdowski, A. Sosnowski, M. Grzybowska
ul. Elewatorska 13/22, 15-620 Białystok
tel. (085) 652 06 80, e-mail: drogowskaz-sc@o2.pl


| | | |
|---|---|---|
| Stadium: **P.W.** | Nazwa rysunku: Profil podłużny drogi | Rysunek nr: 3. |
| Skala: 1:1000/1:100 | Obiekt: Rozbudowa ulic Północnej i Kolejowej wraz z budową i przebudową infrastruktury technicznej w Suwałkach - etap I. | Data: 09.06.2016 |
| | BRANŻA DROGOWA | |
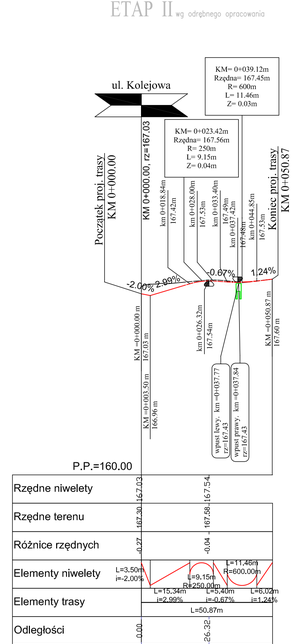
| Projektant: | | Sprawdzający: | |
|---|---|---|---|
| Imię i nazwisko / nr up. | Podpis | Imię i nazwisko / nr up. | Podpis |
| mgr inż. Wojciech Grzybowski PDL/0065/POOD/05 | | mgr inż. Adam Sosnowski BI 45/02 | |