
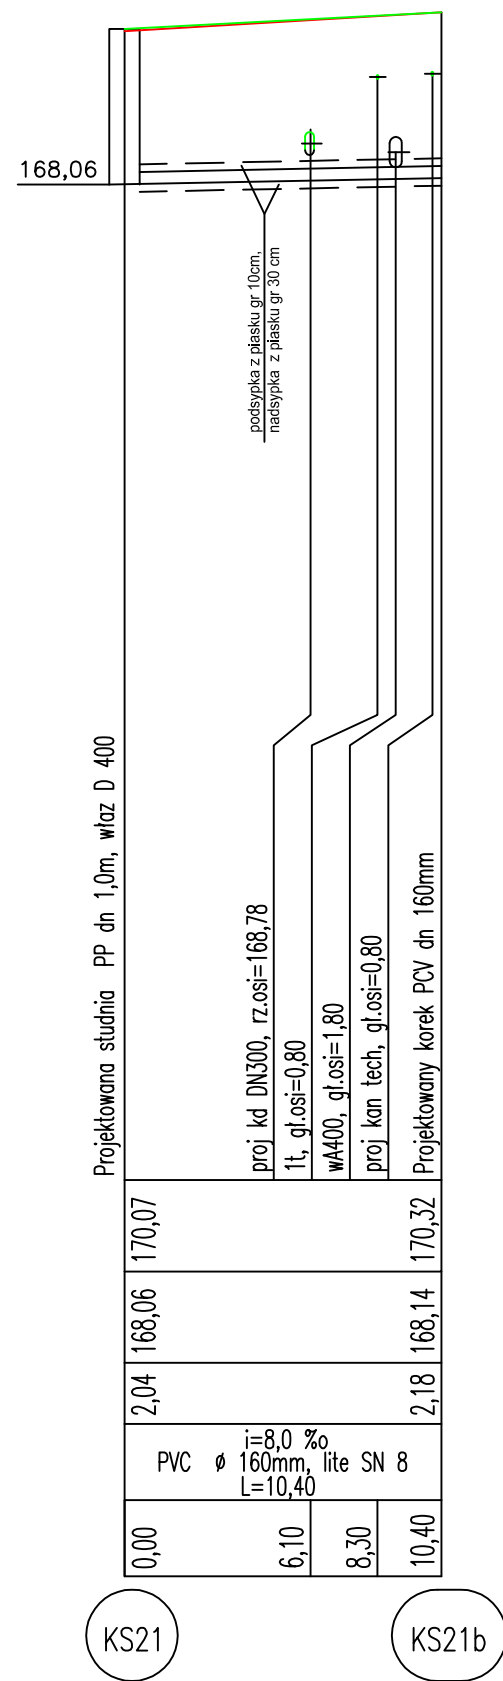
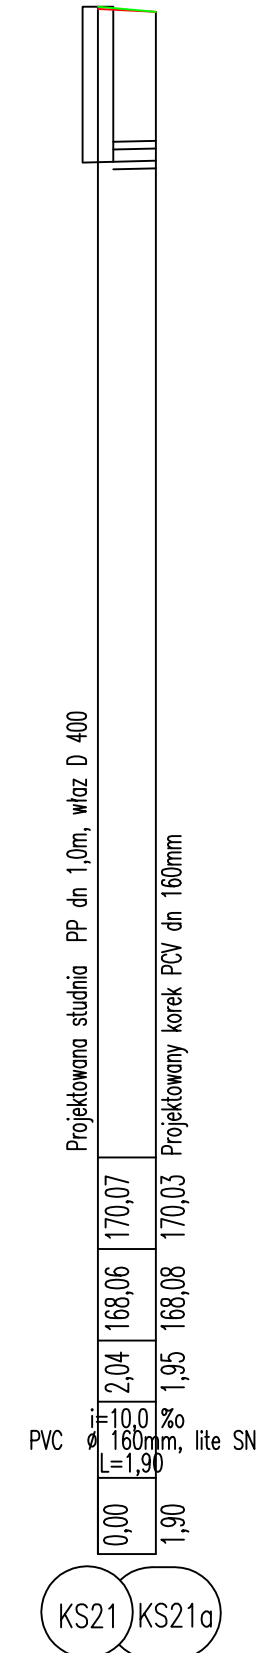
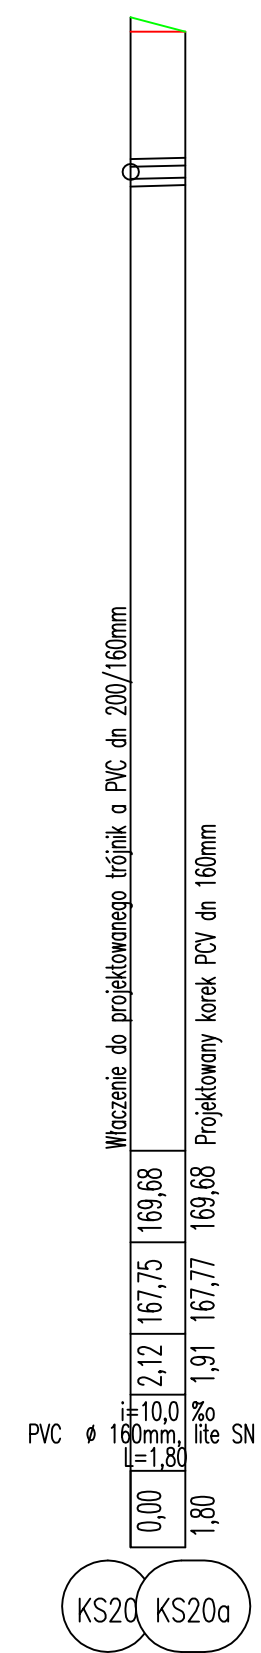
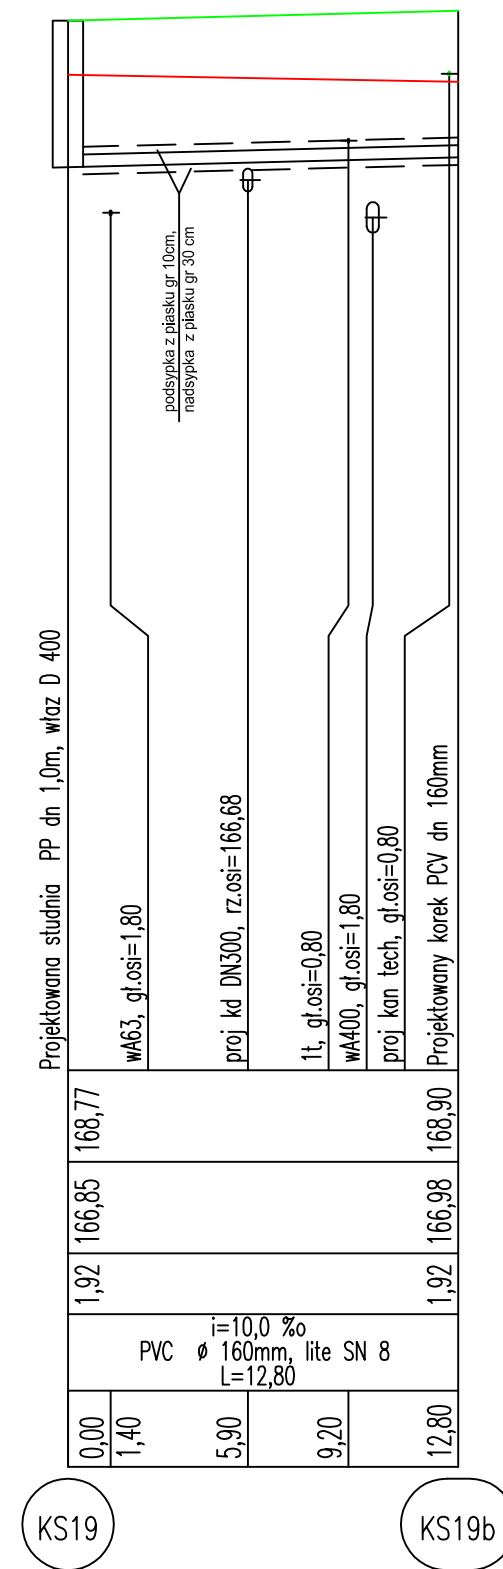
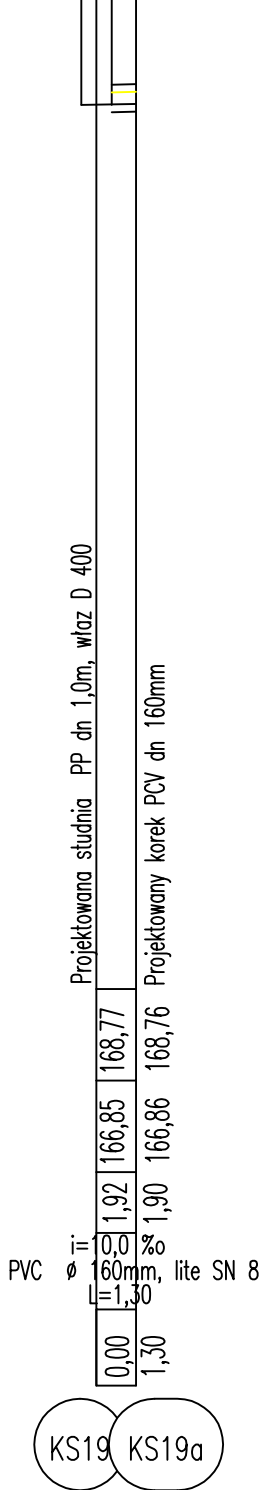
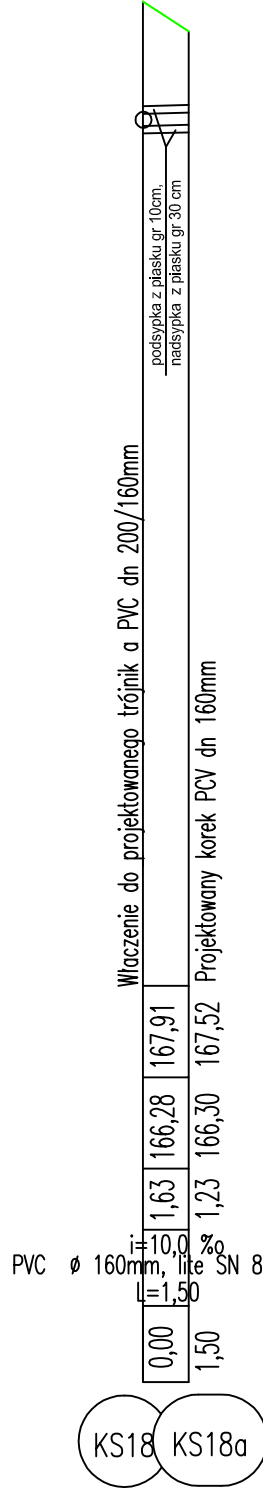
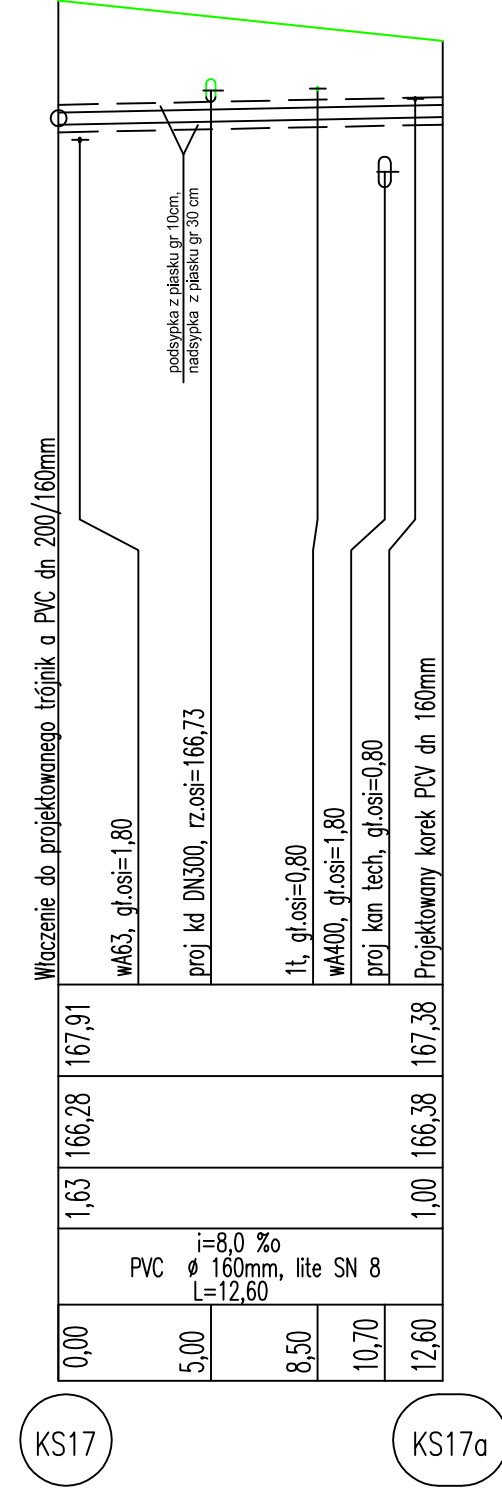
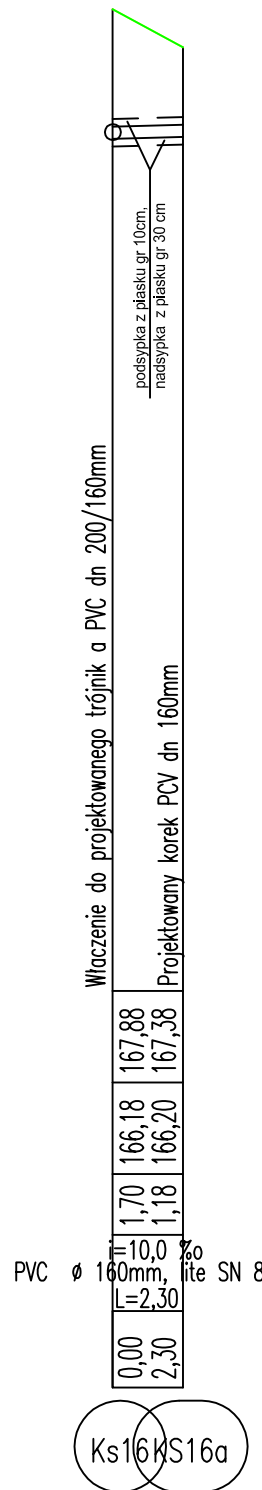
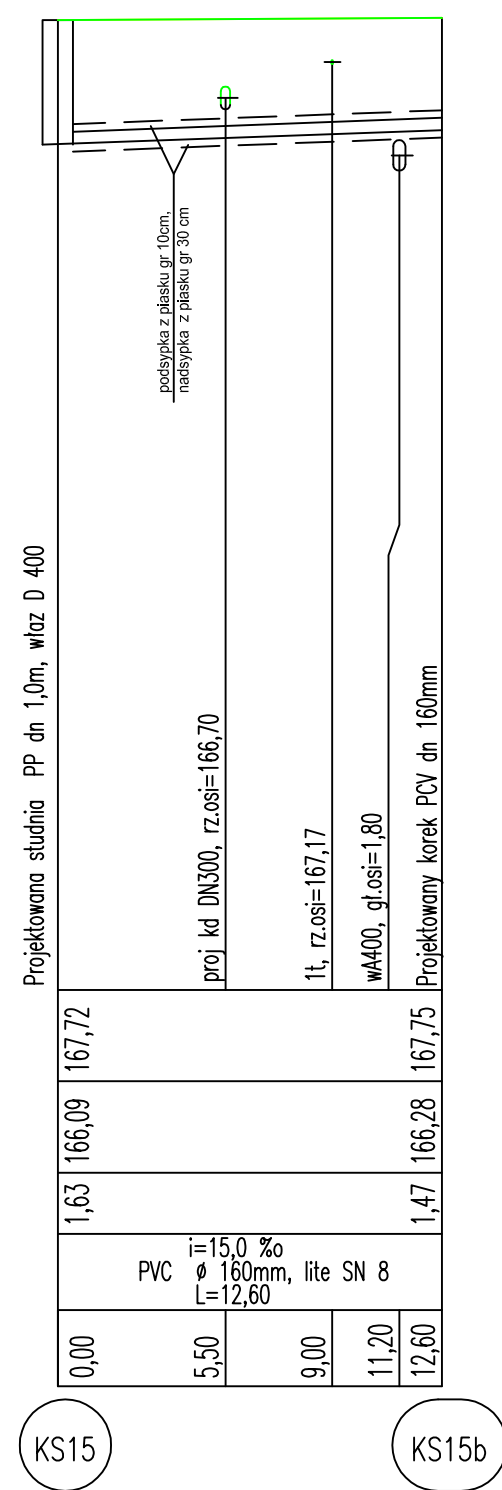


UWAGA!!
 przed rozpoczęciem wykonania przyłączy kanalizacji sanitarnej
 należy wykonać odkrywki w miejscach skrzyżowań z istniejącym wodociągiem dn 400mm
 w przypadku wystąpienia kolizji z wodociągiem wykonawca
 ustali z projektantem rozwiązanie kolizji

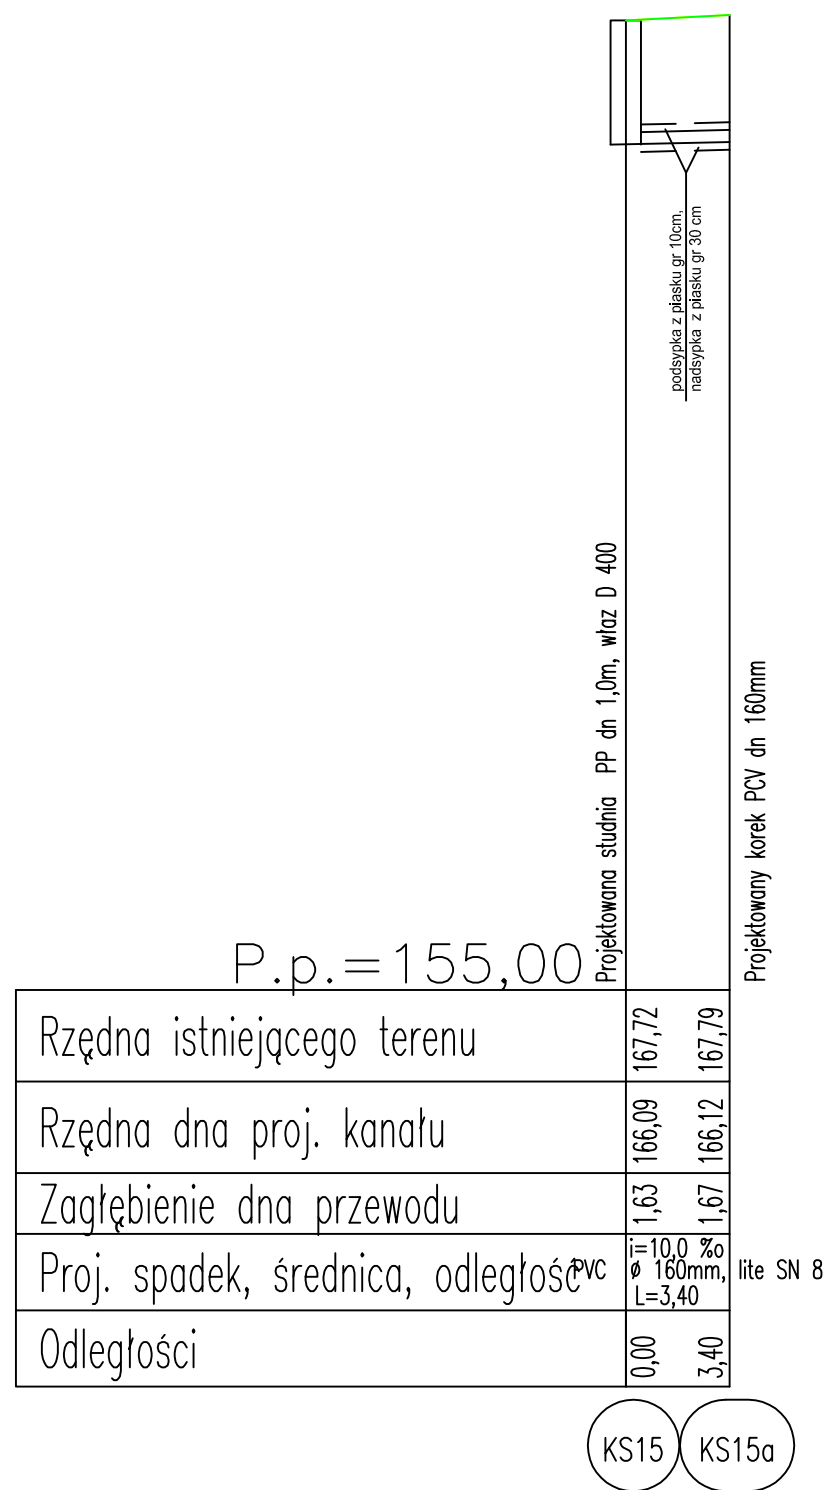

— teren istniejący
 — teren projektowany

Profil kanalizacji
 sanitarnej

Skala 1:100/250

Drogowskaz		M. Gwałzdowski, A. Sosnowski, M. Grzybowska ul. Elewatorska 13/22, 15-620 Białystok tel. (085) 652 06 80, e-mail: drogowskaz-sc@o2.pl	
Stadium : P.W.	Nazwa rysunku: profil kanalizacji sanitarnej	Rysunek nr: 2/1	
Skala : 1:100/250	Obiekt: Rozbudowa ulice Północnej i Kolejowej w Suwałkach ETAP I - branża sanitarna	Data : 04.2016	
BRANŻA SANITARNA			
Opracował: imię i nazwisko nr spr.:	Projekt:		
mgr inż. Agata Fiedonuk Walcko nr upr. PDL0049/IPWOS/12			
Współpraca: inż. Mariusz Walcko			