


Profil kanalizacji sanitarnej

Skala 1:100/250

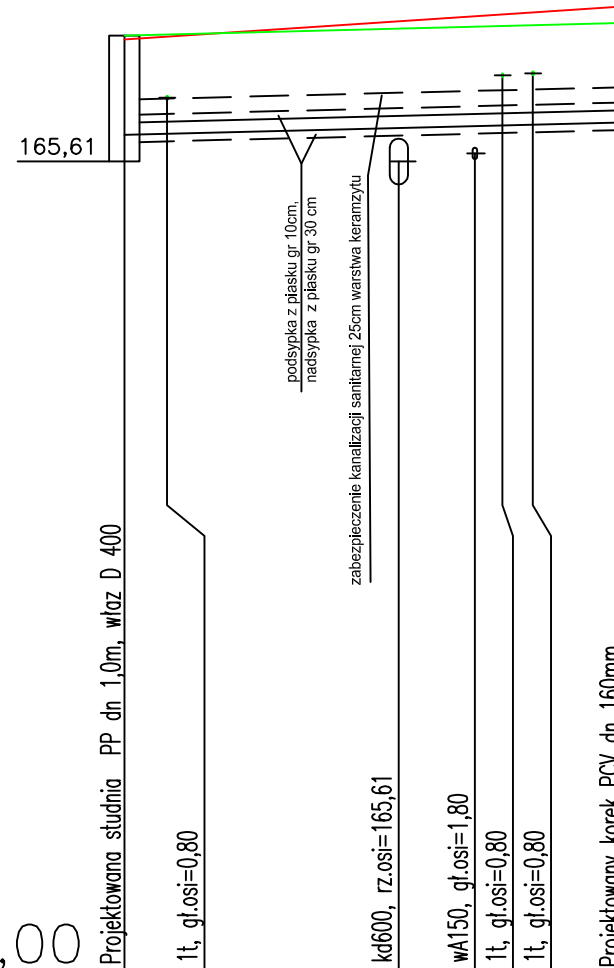

- teren istniejący
- teren projektowany

Rzędna projektowanego terenu	167,26	167,43
Rzędna istniejącego terenu	167,21	167,65
Rzędna dna proj. kanału	165,96	166,13
Zagłębienie dna przewodu	1,30	1,30
Proj. spadek, średnica, odległość	PVC i=10,0 % Ø 160mm, lite SN 8 L=16,50	
Odległości	0,00 1,40	9,00 11,50 13,40 16,50

KS6

KS6a

Drogowskaz s.c.		M. Gwiazdowski, A. Sosnowski, M. Grzybowska ul. Elewatorska 13/22, 15-620 Białystok tel. (085) 652 06 80, e-mail: drogowskaz-sc@o2.pl	
Stadium : P.W.	Nazwa rysunku: profil kanalizacji sanitarnej	Rysunek nr : 2/6	
Skala : 1:100/250	Obiekt: Rozbudowa ulic Północnej i Kolejowej w Suwałkach ETAP I - branża sanitarna	Data : 04.2016	
BRANŻA SANITARNA			
Opracował:			
Imię i nazwisko nr upr.:	Podpis:		
mgr inż. Agata Fiedoruk Walko nr upr. PDL/0049/PWOS/12			
Współpraca: inż. Mariusz Walko			