


Profil wodociągu

Skala 1:100/250

— teren projektowany – teren istniejący

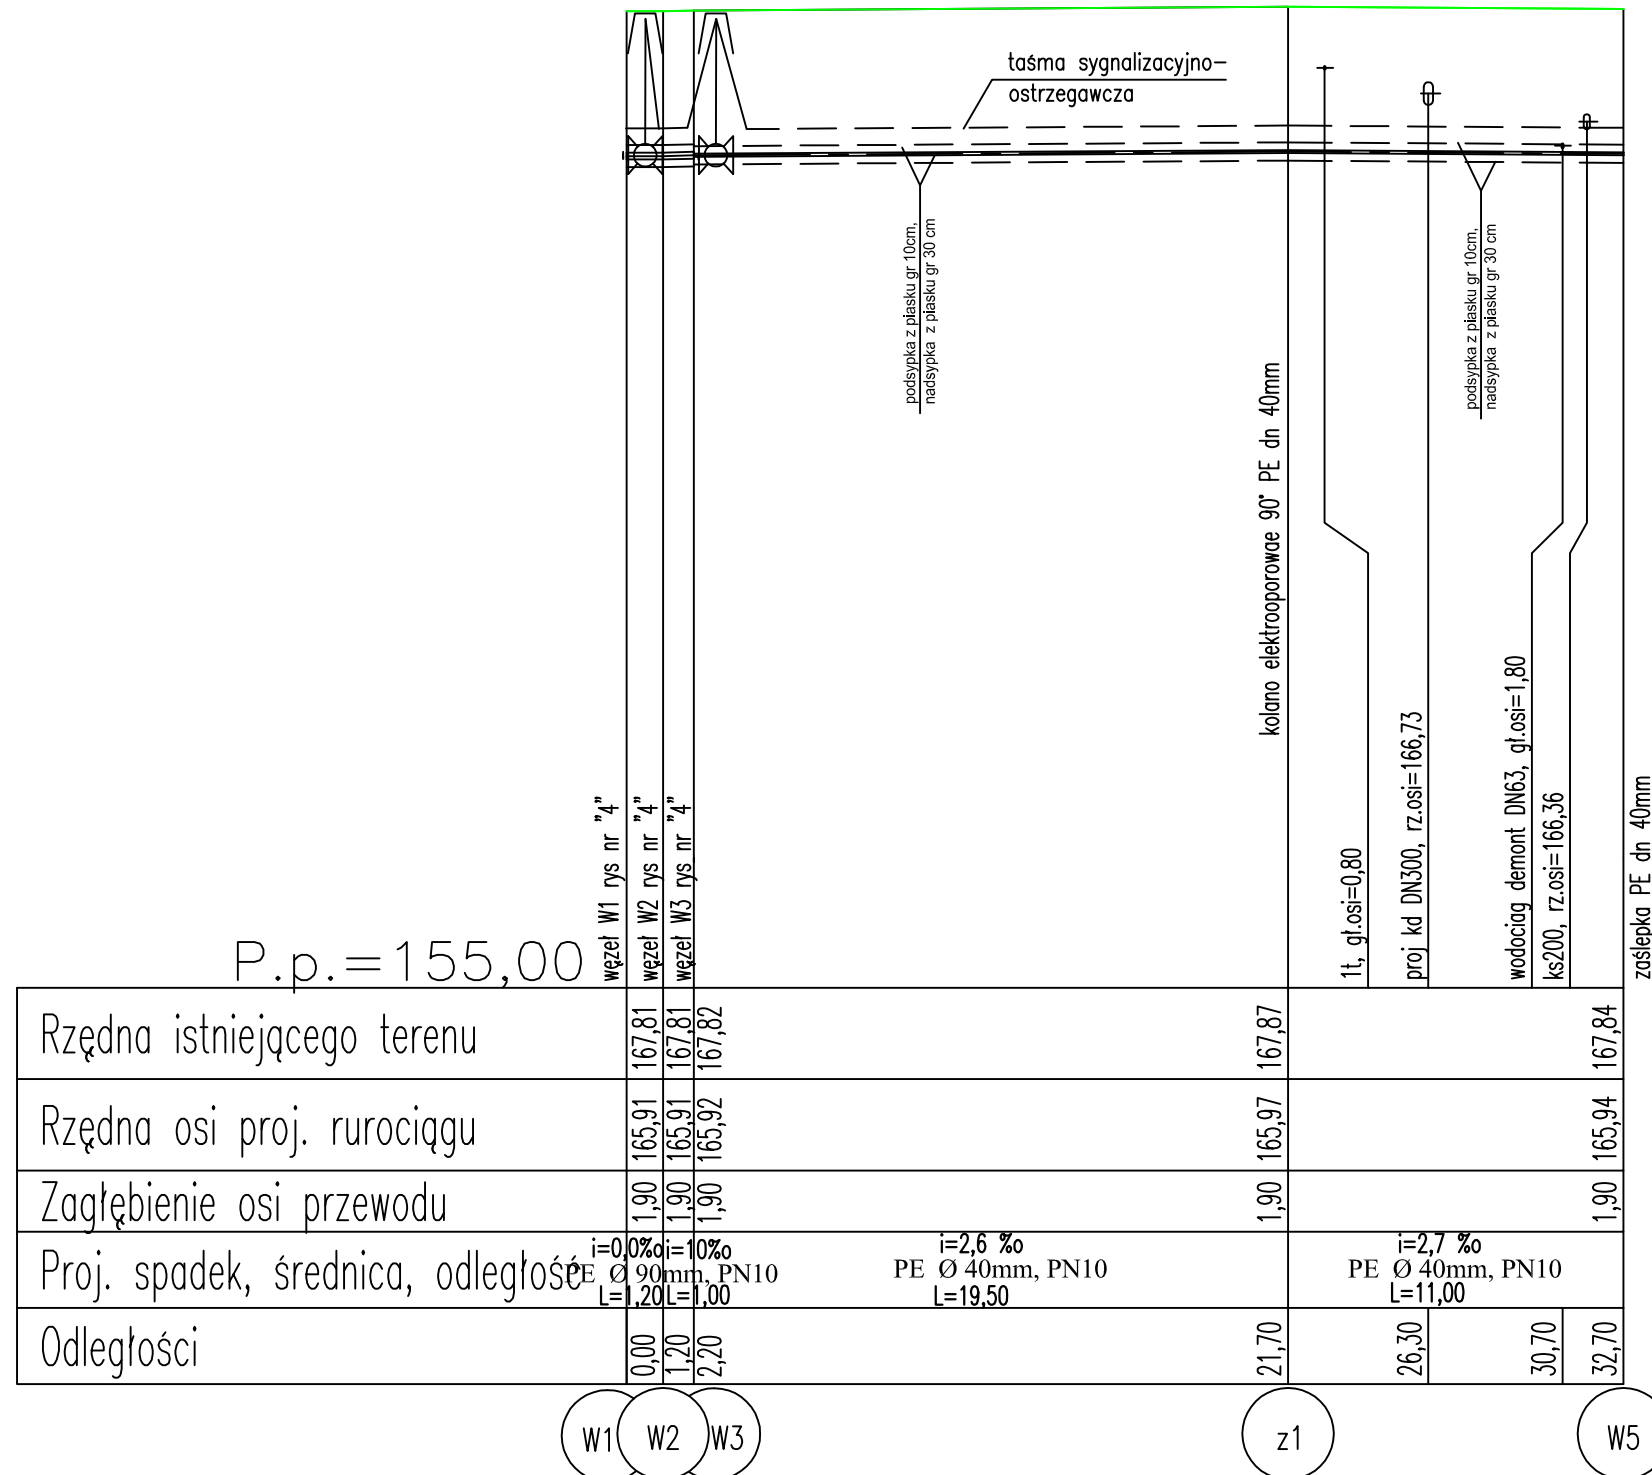

Drogowskaz s.c.		M. Gwiazdowski, A. Sosnowski, M. Grzybowski ul. Elewatorska 13/22, 15-620 Białystok tel. (085) 652 06 80, e-mail: drogowskaz-sc@o2.pl	
Stadium: P.W.	Nazwa rysunku: profil wodociągu	Rysunek nr: 3/1	
Skala: 1:100/500	Obiekt: Rozbudowa ulic Północnej i Kolejowej w Suwałkach ETAP I - branża sanitarna	Data: 04.2016	
BRANŻA SANITARNA			
Opracował:			
Imię i nazwisko nr upr.:	Podpis:		
mgr inż. Agata Fiedoruk Walko nr upr. PDL/0049/PWOS/12			
Współpraca: inż. Mariusz Walko			