
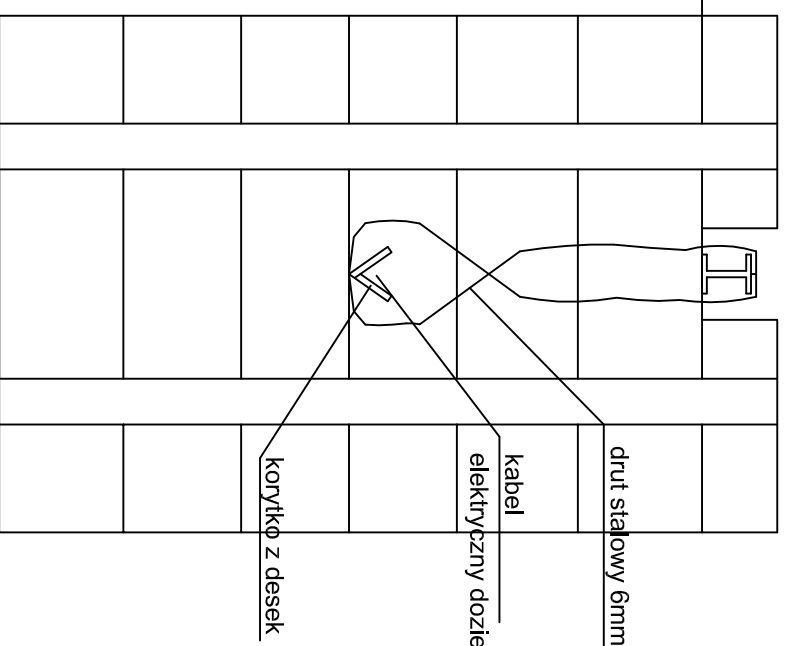



ZABEZPIECZENIE KABLI ELEKTRYCZNYCH I TELEKOMUNIKACYJNYCH DOZIEMNYCH

SKALA 1:25

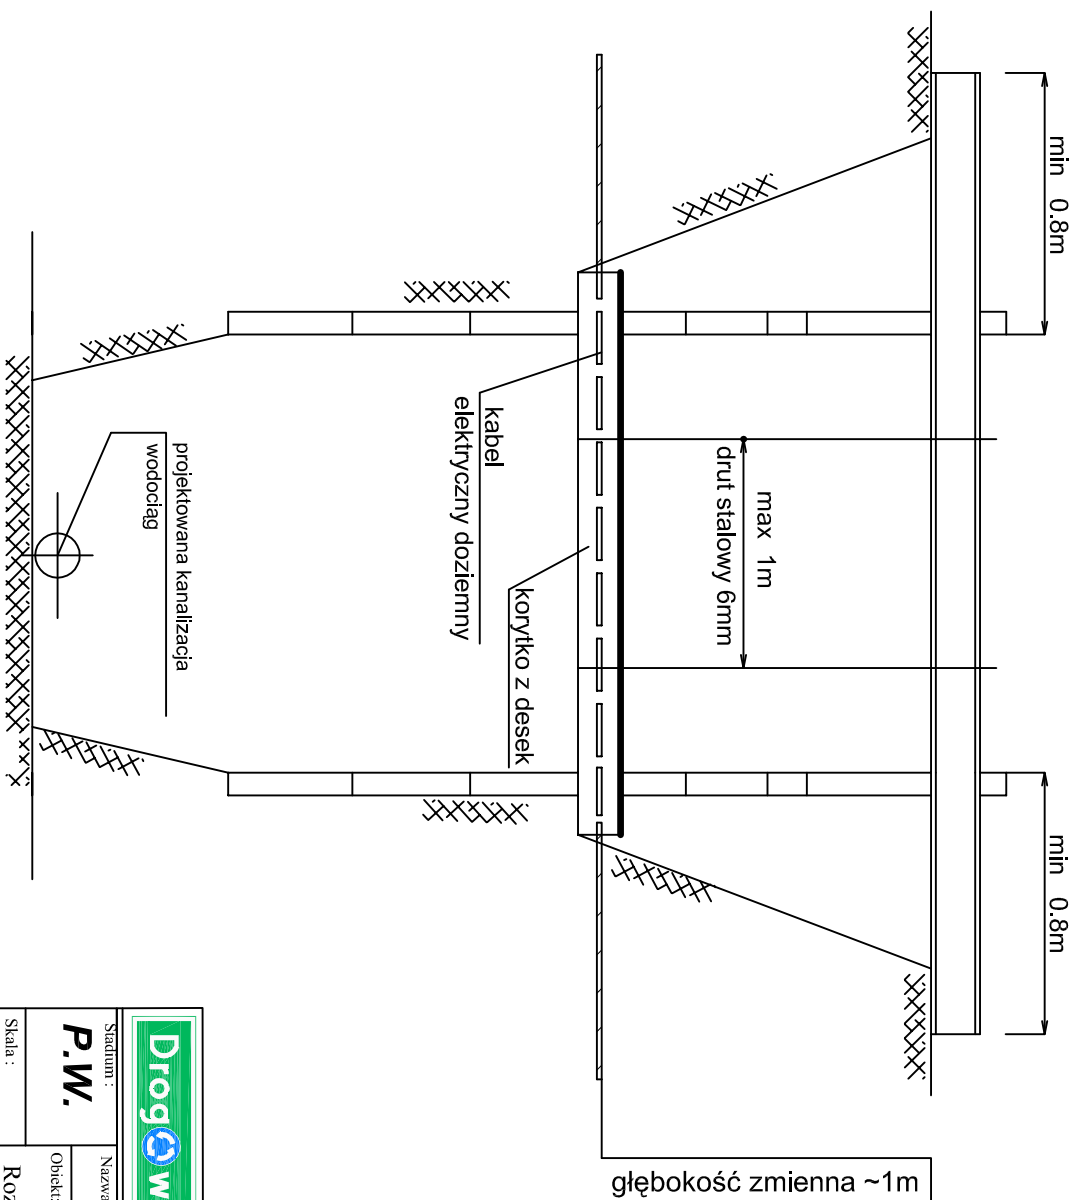

 <p>M. Gwiazdowski, A. Sosnowski, M. Grzybowska ul. Elevatorska 13/22, 15-620 Białystok tel. (085) 652 06 80, e-mail: drogowskaz-sc@o2.pl</p>		Nazwa rysunku: zabezpieczenie kabla		Rysunek nr.: EL1	
Stanium: P.W.		Obiekt: Rozbudowa ulicy Północnej i Kolejowej w Suwałkach - kanalizacja sanitarna, wodociąg - ETAP I		Data: 04.2016	
BRANŻA SANITARNA					
Opracował: inż. / rysownik m.abc.		Podpis:		Data:	
Współpraca: inż. Mariusz Waiko					
mgr inż. Agata Fiedoruk Waiko nr upr. PDL/0049/PWOS/12					