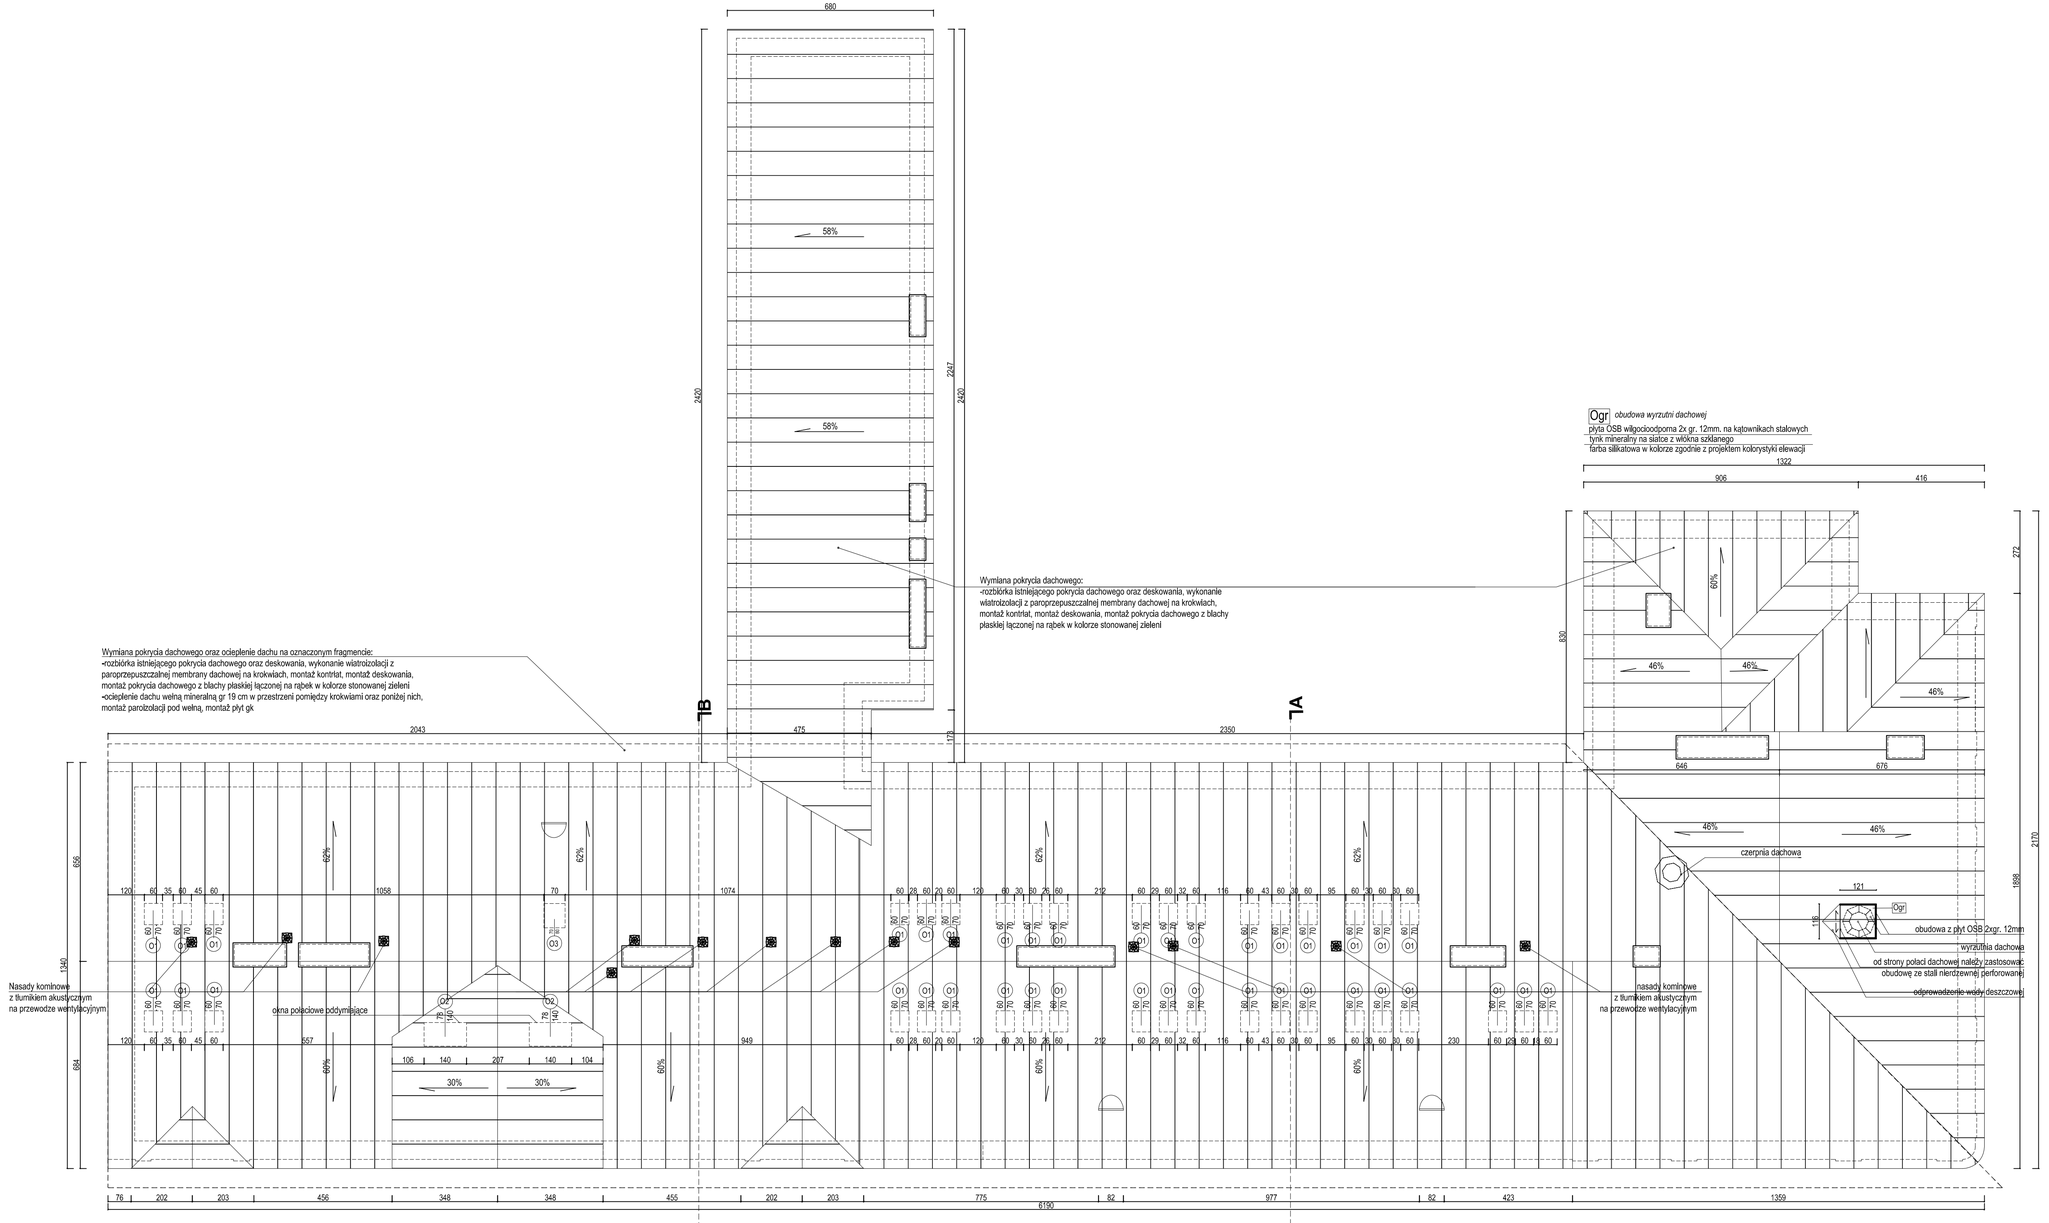

UWAGA:
1. Rysunek rozpatrywać łącznie z pozostałymi rysunkami.
2. Wymiary podano w centymetrach.

Niniejsze opracowanie dokumentacji projektowej objęte jest ochroną zgodnie z ustawą z dnia 4 lutego 1994 o prawie autorskim i prawach pokrewnych z późn. zmianami.

JEDNOSTKA PROJEKTOWA:
ENEPROJEKT Adam Dziamski
ul. Unii Lubelskiej 3, 61-249 Poznań
NIP 783-204-64-63, REGON 300389560

NAZWA INWESTYCJI:
PRZEBUDOWA PODDASZA ZE ZMIANĄ SPOSOBU UŻYTKOWANIA NA POTRZEBY DYDAKTYCZNE, PRZEBUDOWA W ZAKRESIE DOSTOSOWANIA DO PRZEPISÓW P.POŻ ORAZ TERMOMODERNIZACJA WRAZ Z RENOWACJĄ ELEWACJI BUDYNKÓW SZKOŁY PODSTAWOWEJ NR 9 IM. W. PUCHALSKIEGO PRZY UL. KS. K. A. HAMERSZMITA 11 W SUWAŁKACH

ADRES OBIEKTU BUDOWLANEGO:
ul. Ks. K. A. Hamerszmita 11, Suwałki

INWESTOR:
Miasto Suwałki,
ul. Mickiewicza 1, 16-400 Suwałki

PROJEKTANT ARCHITEKTURY:	BRANŻA/SPECJALNOŚĆ	UPRAWNIENIA:	PODPIS:
mgr inż. arch. Mariusz Sawicki	budowlana/ architektoniczna	357/PWI/92	
OPRACOWAŁA:			
mgr inż. arch. Joanna Kledrowicz	budowlana/ architektoniczna		
SPRAWDZAJĄCY ARCHITEKTURY:			
mgr inż. arch. Jarosław Krawczyk	budowlana/ architektoniczna	UAN-8386/64/90	

PROJEKT BUDOWLANO- WYKONAWCZY — DATA: IV 2015

TYTUŁ RYSUNKU: PROJEKT- RZUT DACHU — SKALA: 1:100 — NR RYS.: P.06