


"Zgodnie z art. 18 Ustawy z dnia 17.05.1989 r. - Prawo Geodezyjne i Kartograficzne (tj. Dz.U. 2000 r. Nr 100, poz. 1086, z zm.) Rozpowszechnianie, rozprowadzanie oraz reprodukcowanie w celu rozpowszechniania i rozprowadzania niniejszej mapy wymaga zezwolenia Prezydenta Miasta Suwałk ...."

URZĄD MIEJSKI W SUWAŁKACH  
ul. A. Mickiewicza 1  
16-400 SUWAŁKI



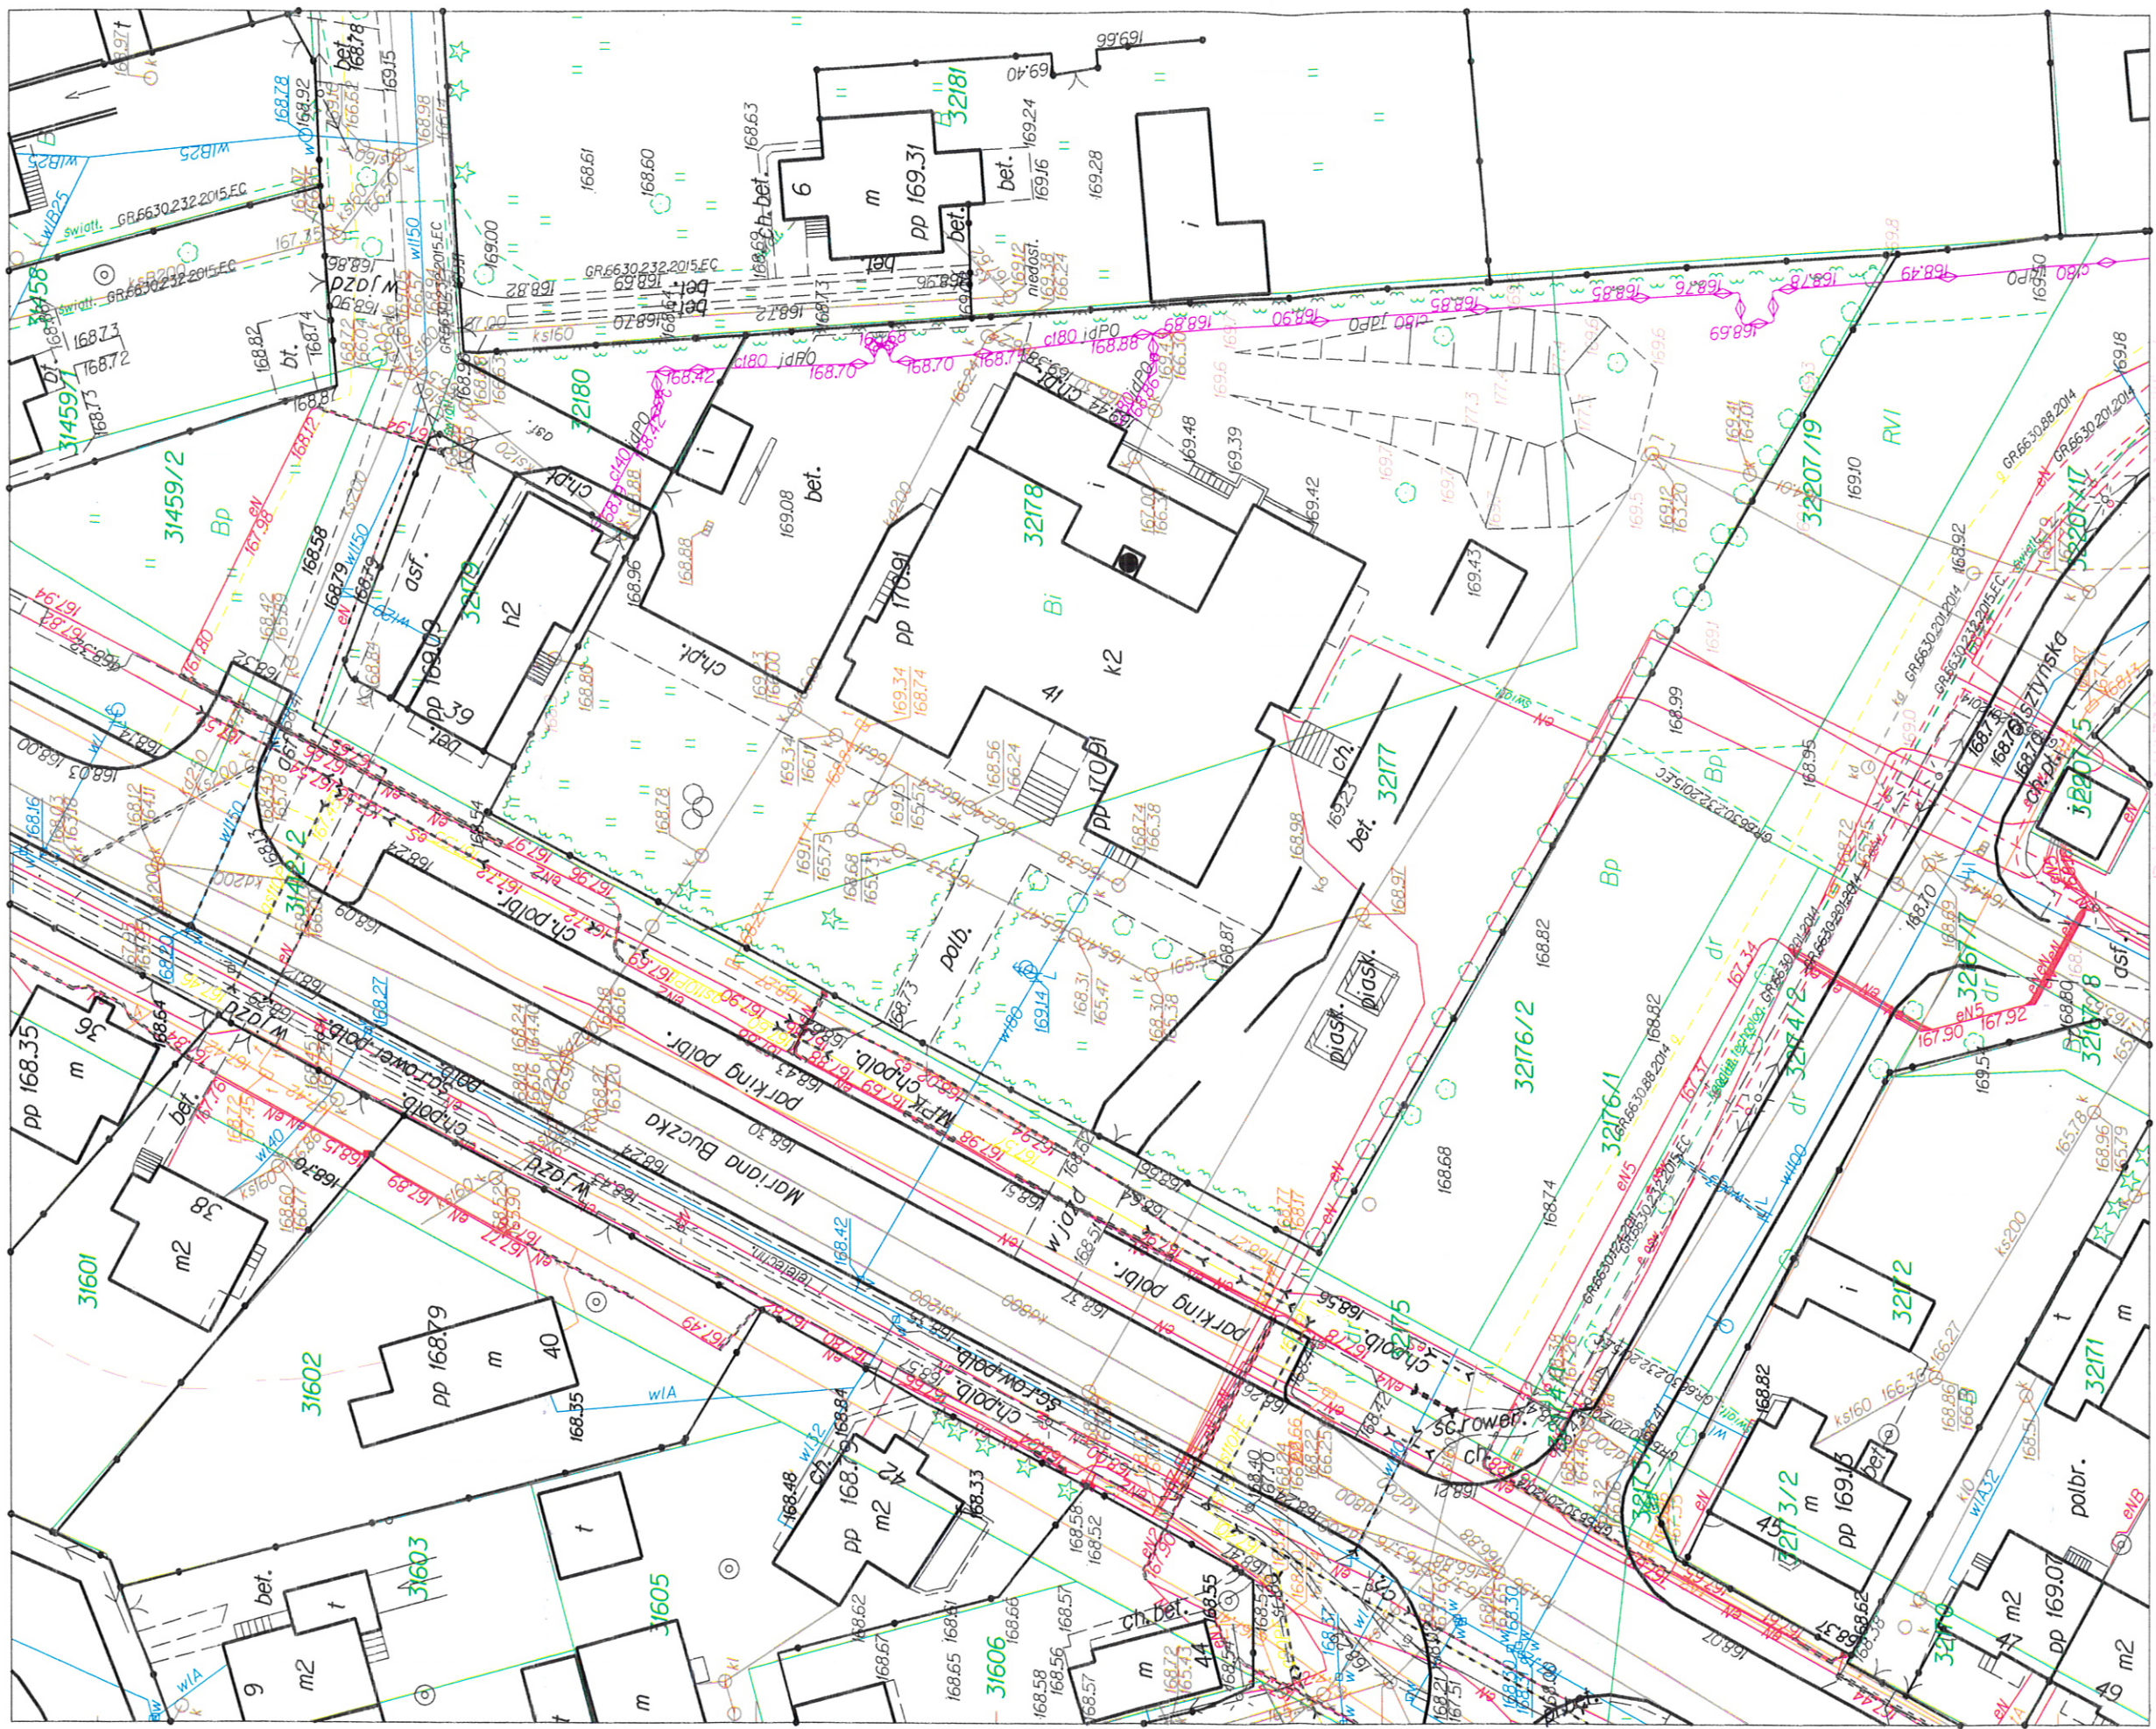

KOPIA MAPY ZASADNICZEJ

Skala mapy	1 : 500
Miejscowość	Suwatki
Jednostka ewidencyjna	206301_1 M. Suwatki
Obręb ewidencyjny	206301_1.07 Obręb Nr 07
Nazwa układu współrzędnych	prostokątnych płaskich wysokości Kronstadt 60

Przebieg linii i urządzeń technicznych: **PRZEBIEG LINII I URZĄDZEŃ TECHNICZNYCH**

Opis i ewidencja nieruchomości: **OPIS I EWIDENCJA NIEMOŃCIWOŚCI**

Nazwa materiału: **plan sytuacyjny**

Identyfikator i dane techniczne: **08.06.2016**

Data wykonania kopii: **08.06.2016**

Imię, nazwisko i funkcja osoby reprezentującej organ: **mgr inż. Magdalena Wołgiewicz**

**PREZYDENT MIĘDZA SUWAŃ**  
.....  
.....

**GŁÓWNY SPECJALISTA**  
.....  
.....

**mgr inż. Magdalena Wołgiewicz**