


MIEJSCOWY PLAN ZAGOSPODAROWANIA PRZESTRZENNEGO REJONU SUWAŃSKIEJ SPECJALNEJ STREFY EKONOMICZNEJ S.A. W SUWAŁKACH

ZAŁĄCZNIK NR 1 DO UCHWAŁY NR XXIV/302/216
 RADY MIEJSKIEJ W SUWAŁKACH Z DNIA 26 PAŹDZIERNIKA 2016 R.


- LEGENDA:

GRANICE PLANU
 GRANICA MIASTA
 LINIE ROZGRANICZAJĄCE TERENY O RÓŻNYM PRZEZNACZENIU LUB RÓŻNYCH ZASADACH ZAGOSPODAROWANIA
 LINIE ZABUDOWY NIEPRZEKACZALNE
 LINIE ZABUDOWY NIEPRZEKACZALNE DLA OBIEKTÓW ADMINISTRACYJNYCH, HANDLOWYCH LUB SOCJALNYCH
 GRANICA STREFY OCHRONNEJ OD TERENÓW KOLEJOWYCH
 GRANICA TERENU NATURA 2000
 GRANICA CHRONIONEGO KRAJOBRAZU
 GRANICA SUWAŃSKIEJ SPECJALNEJ STREFY EKONOMICZNEJ
 PROJEKTOWANY PRZEBIEG GŁÓWNEJ ŚCIEŻKI ROWEROWEJ
 TEREN OCHRONY BEZPOŚREDNIEJ UJĘCIA WODY PODZIEMNEJ

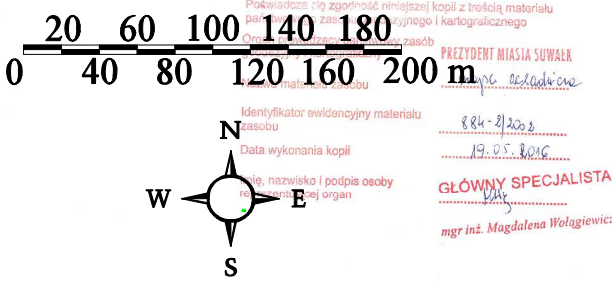

WYCIĄG Z RYSUNKU STUDIUM UWARUNKÓW I KIERUNKÓW
 ZAGOSPODAROWANIA PRZESTRZENNEGO

- granica planu

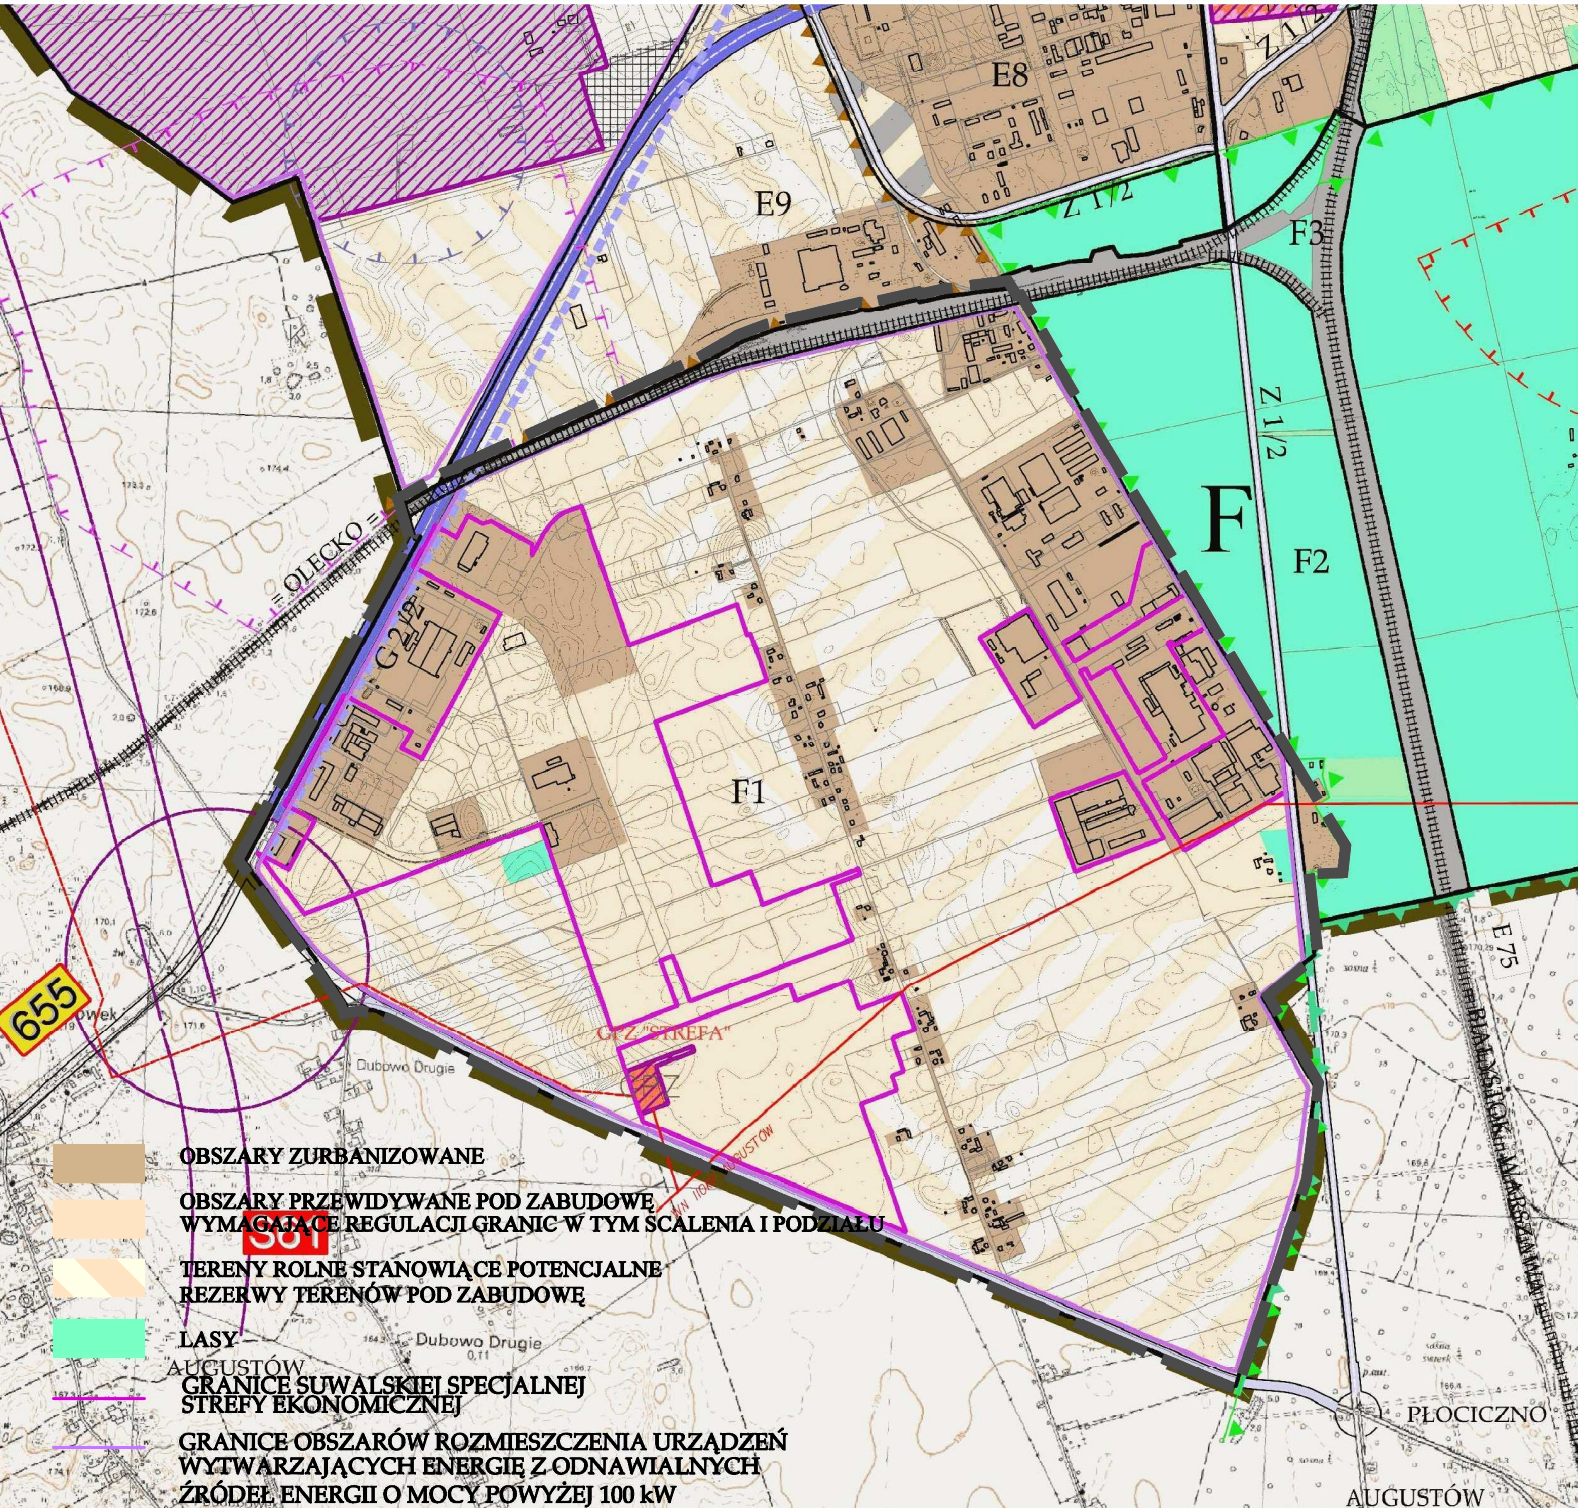

- KKz
 KKb
 KD/KKb
 KD
 KDW
 P
 U/P
 U
 MW
 MNU
 ZN
 US
 E
 ZL
 R
 RM

TERENY KOLEJOWE ZAMKNIĘTE
 TERENY KOLEJOWE - PROJ. BOCZNICE
 TERENY CIĄGU KOMUNIKACYJNEGO Z BOCZNICĄ KOLEJOWĄ
 TERENY DRÓG PUBLICZNYCH
 TERENY DRÓG WEWNĘTRZNYCH
 TERENY ZABUDOWY PRODUKCYJNEJ, SKŁADÓW I MAGAZYNÓW
 TERENY ZABUDOWY USŁUGOWO-PRODUKCYJNEJ
 TERENY ZABUDOWY USŁUGOWEJ
 TERENY ZABUDOWY MIESZKANIOWEJ WIELORODZINNEJ
 TERENY ZABUDOWY MIESZKANIOWEJ JEDNORODZINNEJ Z USŁUGAMI
 TERENY ZIELENI IZOLACYJNEJ
 TERENY SPORTU I REKREACJI
 TERENY INFRASTRUKTURY TECHNICZNEJ ENERGETYKI
 TERENY LASÓW
 TERENY ROLNICZE
 ISTN. ZABUDOWA ZAGRODOWA