
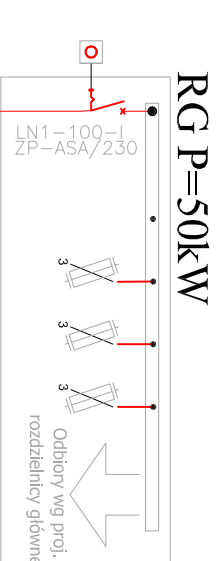


układ pomiarowy  
wg projektu Energetyki  
ZKP P=50kW

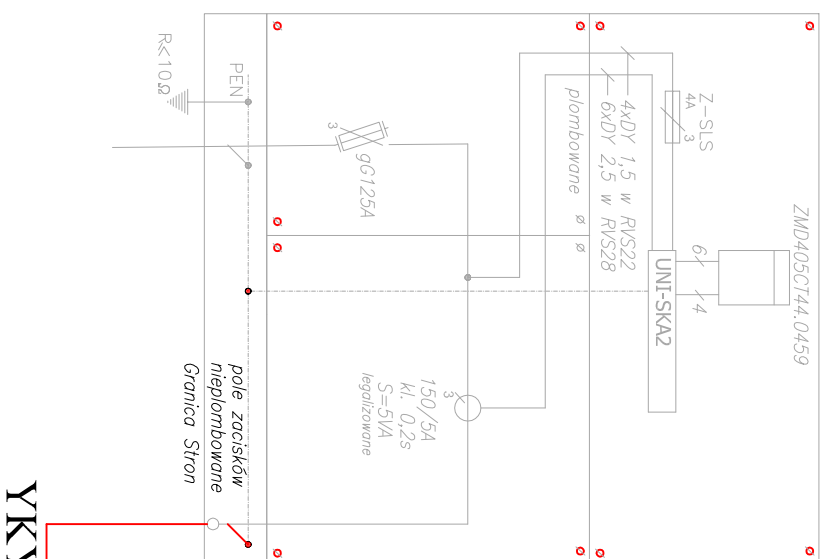

YKY 5x50mm

**M-K Projekt Dawid Molderzyk, ul. Mickiewicza 8,  
77-430 Krajenka**  
Inwestor: **Miasto Suwałki, ul. Mickiewicza 1, 16-400 Suwałki**  
Adres: 16-400 Suwałki, ul. Zastawie, dz. nr 31375/1 ; 31363/18; 31363/6

Obiekt: **HALA TENISOWA DLA DWÓCH KORTÓW ORAZ DWÓCH  
KORTÓW ODKRYTYCH**

Projektował: mgr inż. Radosław Sadowski  
Nr upr.: ZAP/0142/PW/OE/13 - upr. bez ograniczeń

Sprawdził: mgr inż. Piotr Markowski  
Nr upr. ZAP/0218/POE/1 - upr. bez ograniczeń

Opracował: Branża: **ELE.**  
Faza: BUD./WK.

Skala: **1 : 100**

TRĘŚĆ  
RYSUNKU **Schemat zasilania**  
Data: **01.2016**  
Nr rys. Str. 001  
IEZ2