

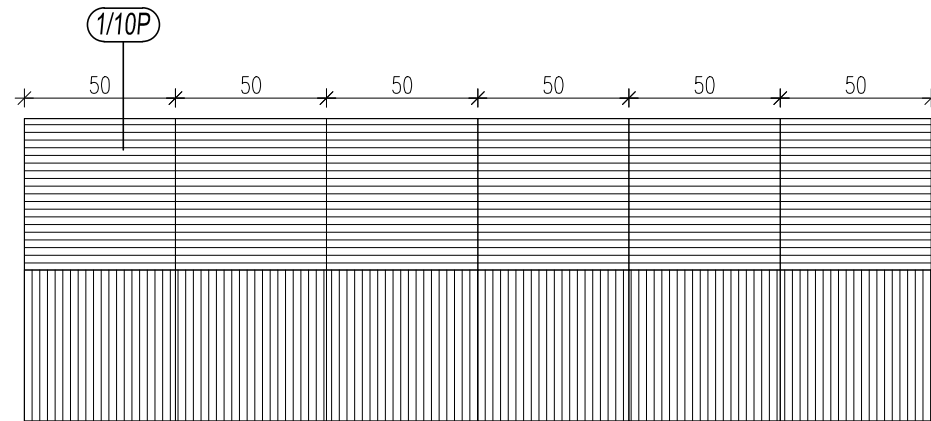


GABINET PREZYDENTA
 POSADZKA – PROJEKTOWANE
 SKALA 1:50
 RYS. AIV-03

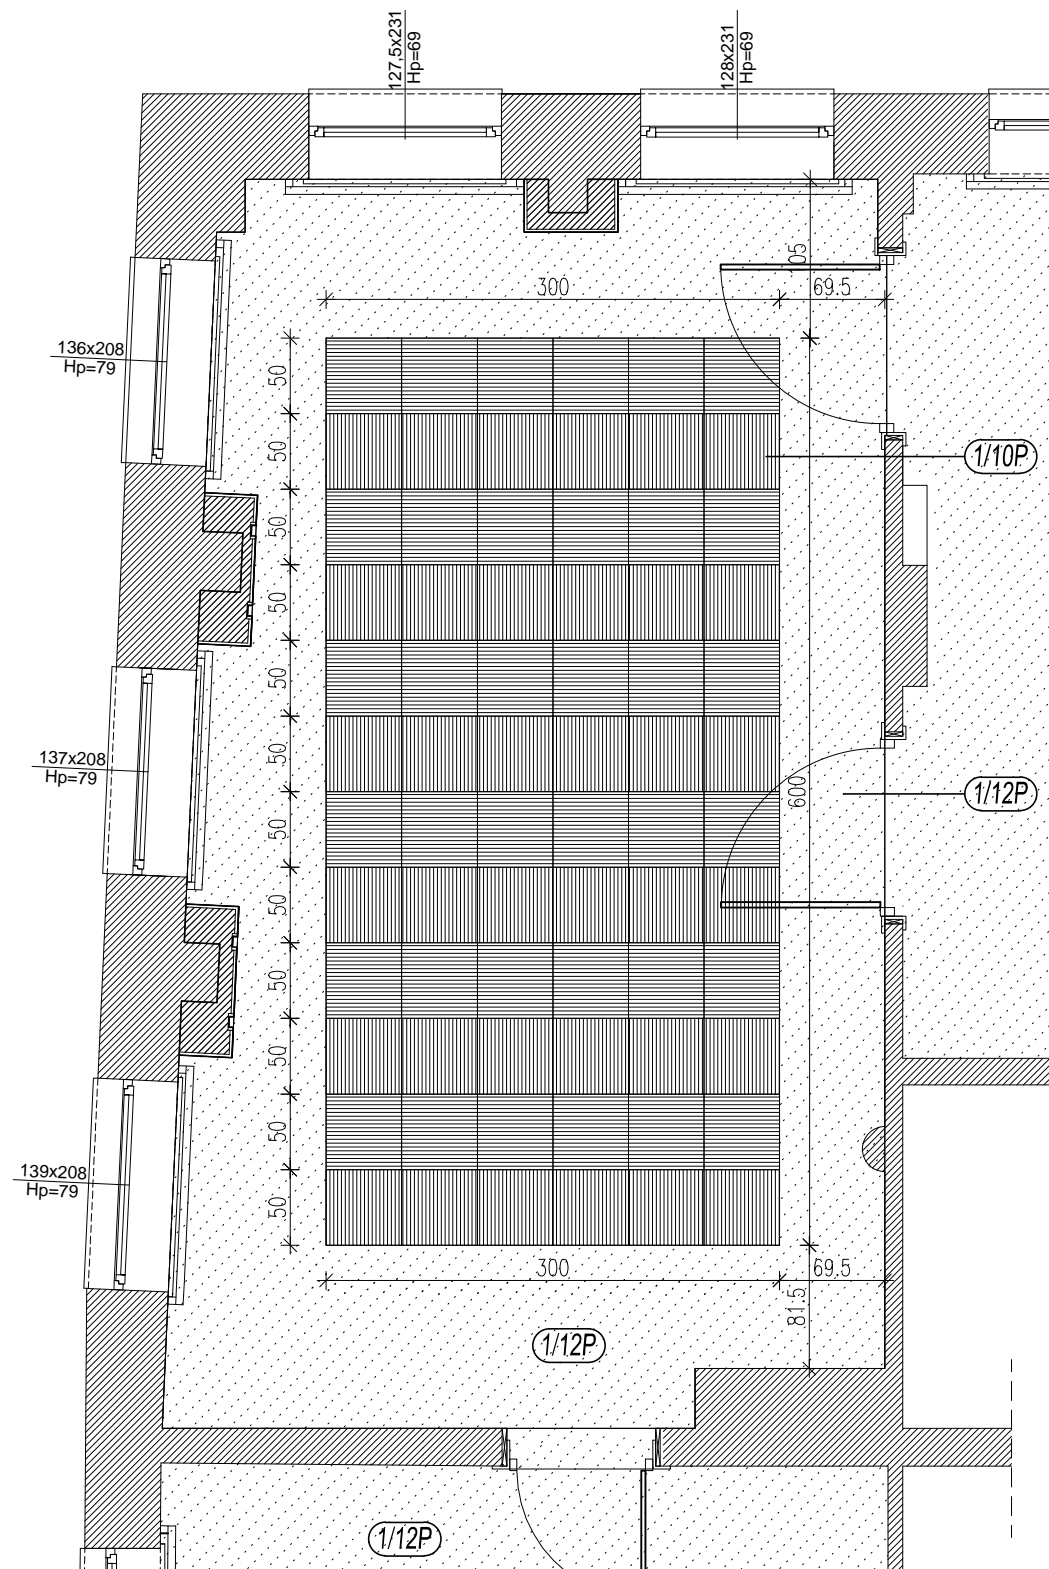


Wykładzina FLOKOWANA układana pasami naprzemiennie w pionie i poziomie – kolor grafit /paseczki
 – sztuk 72 rozmiar 50x50cm

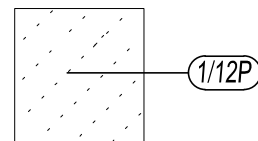

Wykładzina FLOKOWANA szara – powierzchnia ~17,78m²
 Uwaga: Do wyliczonych powierzchni należy doliczyć ok 10–15% nakładu.

uwaga :
 WSZYSTKIE KOLORY/OKŁADZINY/MATERIAŁY
 DOBIERANE W POROZUMIENIU POMIĘDZY
 INWESTOREM A PRACOWNIĄ PROJEKTOWĄ

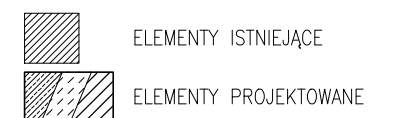

UWAGA!
 Projekt stanowi modernizację obiektu istniejącego. Szereg rozwiązań adaptacyjno –
 modernizacyjnych zaproponowanych w dokumentacji projektowej opracowano w sposób
 optymalny, na bazie bieżących pomiarów inwentaryzacyjnych. W związku z tym w
 trakcie realizacji inwestycji może wystąpić konieczność korygowania projektu jeśli
 wymagać tego będzie dobro modernizowanej tkanki obiektu, a także opracowana
 dokumentacja projektowa. W każdym wypadku konieczna będzie konsultacja z nadzorem
 autorskim. Wymiary należy sprawdzić w naturze!
 * ROZBIŻNOŚCI W WYMIARACH NALEŻY KORYGOWAĆ W NATURZE.

PRACOWNIA PROJEKTOWA Architekt Jowita Pietraszkiewicz
 tel. 601 312 620 ul. Narutowicza 10 a Suwałki

TEMAT:
 Aranżacja wnętrz pomieszczeń 101–102 Ratusza Miejskiego

INWESTOR:
 Miasto Suwałki
 ul. Mickiewicza 1; 16–400 Suwałki

ARCHITEKTURA:
 mgr inż. arch. Jowita Pietraszkiewicz
 UPR. BUD. 2/2006/WM

PROJEKT WNEŹRZ CZĘŚĆ ARCHITEKTONICZNA

DATA: 2015.01.20	SKALA: 1:50	RYSUNEK NR: AIV-03	INDEKS: A
---------------------	----------------	------------------------------	--------------

TEMAT RYSUNKU:
GABINET PREZYDENTA-POSADZKA