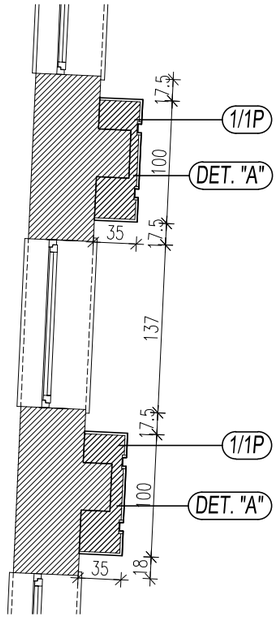

ZABUDOWA FILARÓW SKALA 1:50
GABINET PREZYDENTA

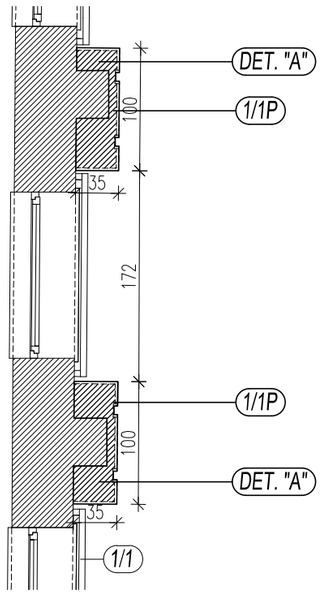

ZABUDOWA FILARÓW SKALA 1:50
SALA KONFERENCYJNA

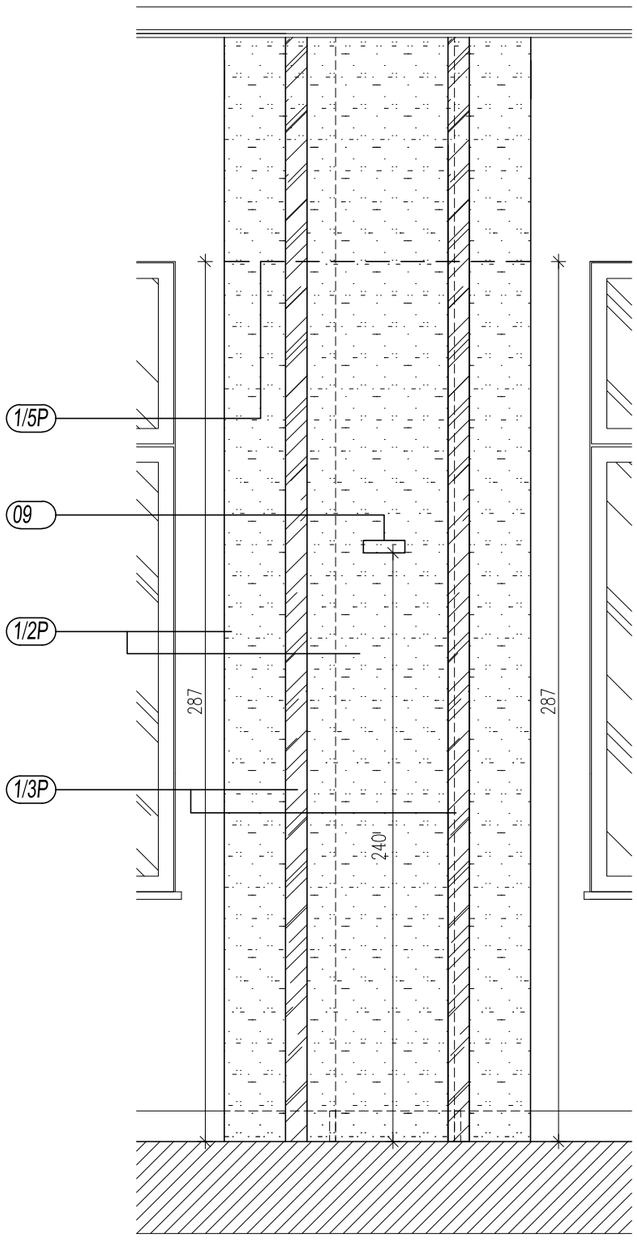

ZABUDOWA FILARÓW WIDOK
DETAL "A"

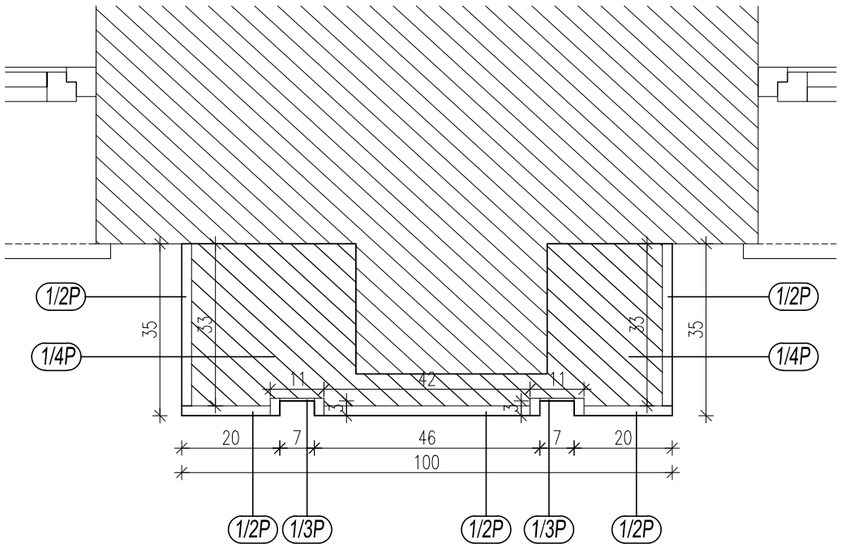

ZABUDOWA FILARÓW
DETAL "A"

GABINET PREZYDENTA
DETAL "A" – ZABUDOWA FILARA
SKALA b/s
RYS. AVI-02

ADNOTACJE ELEMENTY PROJEKTOWANE:
nr 1/1P – projektowana zabudowa ścienna z wnękami
nr 1/2P – okładzina z czarnego mamruru – 2cm marmum Nero Marquina
nr 1/3P – wstawki z lustra grafitowego
nr 1/4P – zabudowa murowana z gazobetonu
nr 1/5P – łączenie materiałów na wysokości istniejących nadproży/mie więcej niż 3m

Przed wykonaniem zabudowy nalezy sprawdzić dokładne wymiary istniejących balustrad, tak aby projektowana zabudowa nie kolidowała z szerokością istniejących balustrad.

KINKIET

O9 – oprawa kinkiet ścienny led , 6,3W wym.16,8x4,6x16,8x cm , ze zintegrowanym źródłem światła, kolor alu mat

uwaga :
WSZYSTKIE KOLORY/OKŁADZINY/MATERIAŁY DOBIERANE W POROZUMIENIU POMIĘDZY INWESTOREM A PRACOWNIĄ PROJEKTOWĄ

UWAGA!
Projekt stanowi modernizację obiektu istniejącego. Szereg rozwiązań adaptacyjno – modernizacyjnych zaproponowanych w dokumentacji projektowej opracowano w sposób optymalny, na bazie bieżących pomiarów inwentaryzacyjnych. W związku z tym w trakcie realizacji inwestycji może wystąpić konieczność korygowania projektu jeśli wymagać tego będzie dobro modernizowanej tkanki obiektu, a także opracowana dokumentacja projektowa. W kazdym wypadku konieczna będzie konsultacja z nadzorem autorskim. Wymiary należy sprawdzić w naturze!

* ROZBIEŻNOŚCI W WYMIARACH NALEŻY KORYGOWAĆ W NATURZE.

PRACOWNIA PROJEKTOWA Architekt Jowita Pietraszkiewicz
tel. 601 312 620 ul. Narutowicza 10 a Suwałki

TEMAT:
Aranżacja wnętrz pomeszczeń 101–102 Ratusza Miejskiego

INWESTOR:
Miasto Suwałki
ul.Mickiewicza 1; 16–400 Suwałki

ARCHITEKTURA:
mgr inz. arch. Jowita Pietrszkiewicz
UPR. BUD. 2/2006/WM

PROJEKT WNĘTRZ CZĘŚĆ ARCHITEKTONICZNA

DATA:	SKALA:	RYSUNEK NR:	INDEKS:
2015.01.20	b/s	AVI-02	A

TEMAT RYSUNKU:
GABINET PREZYDENTA-DETAL FILARA