



**SALA KONFERENCYJNA
RZUT/PRZEKROJE – PROJEKTOWANE
SKALA 1:50
RYS. AV-01**

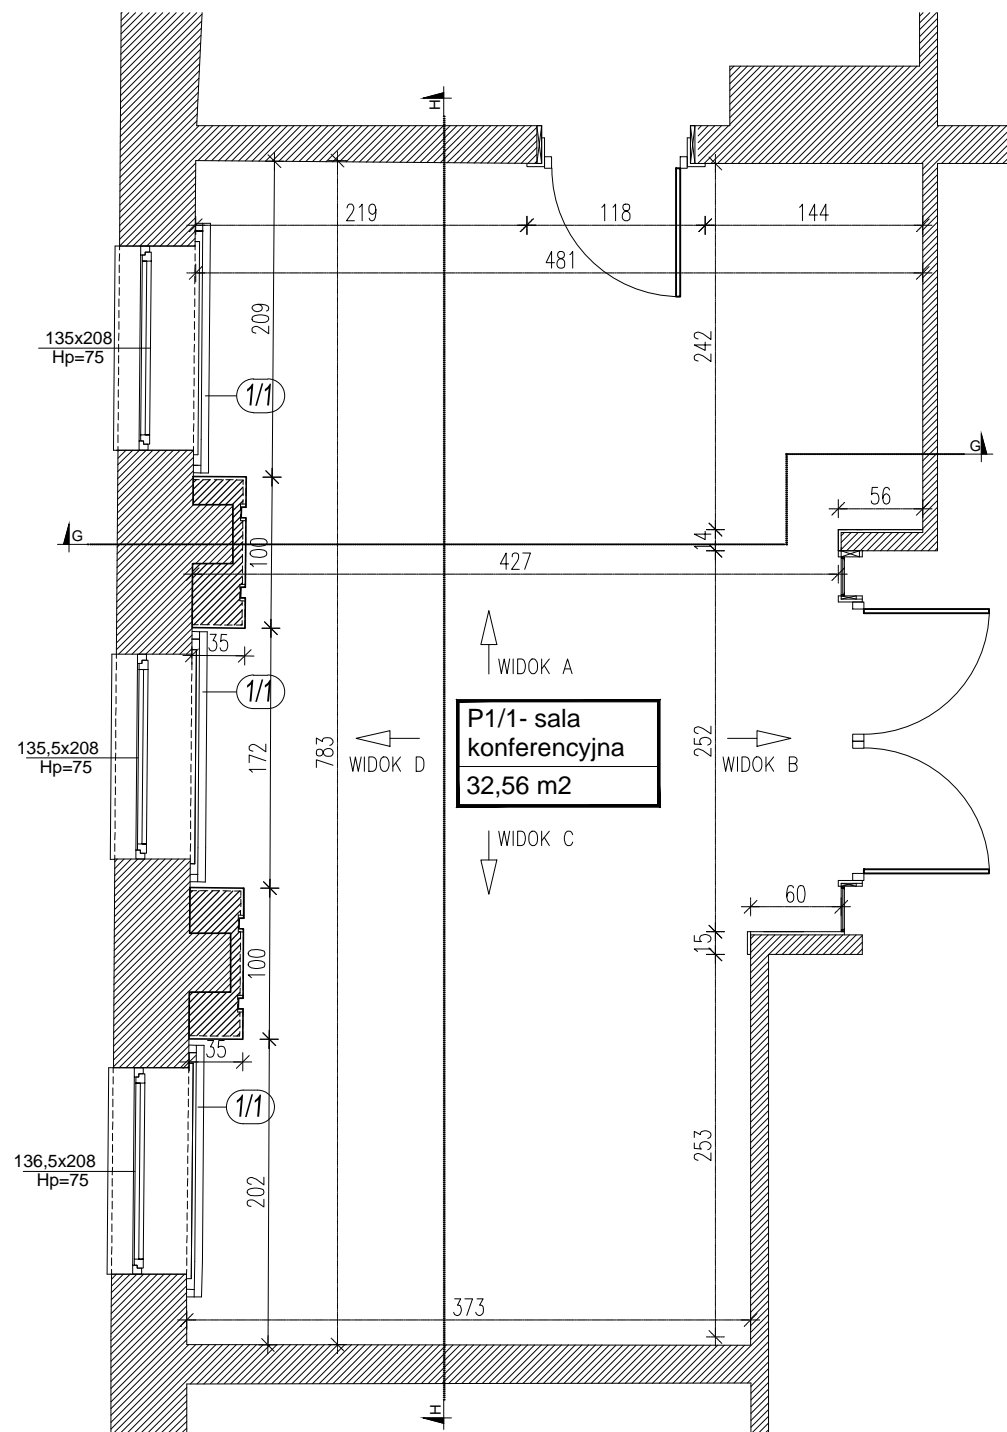

PRZEKRÓJ G-G SKALA 1:50

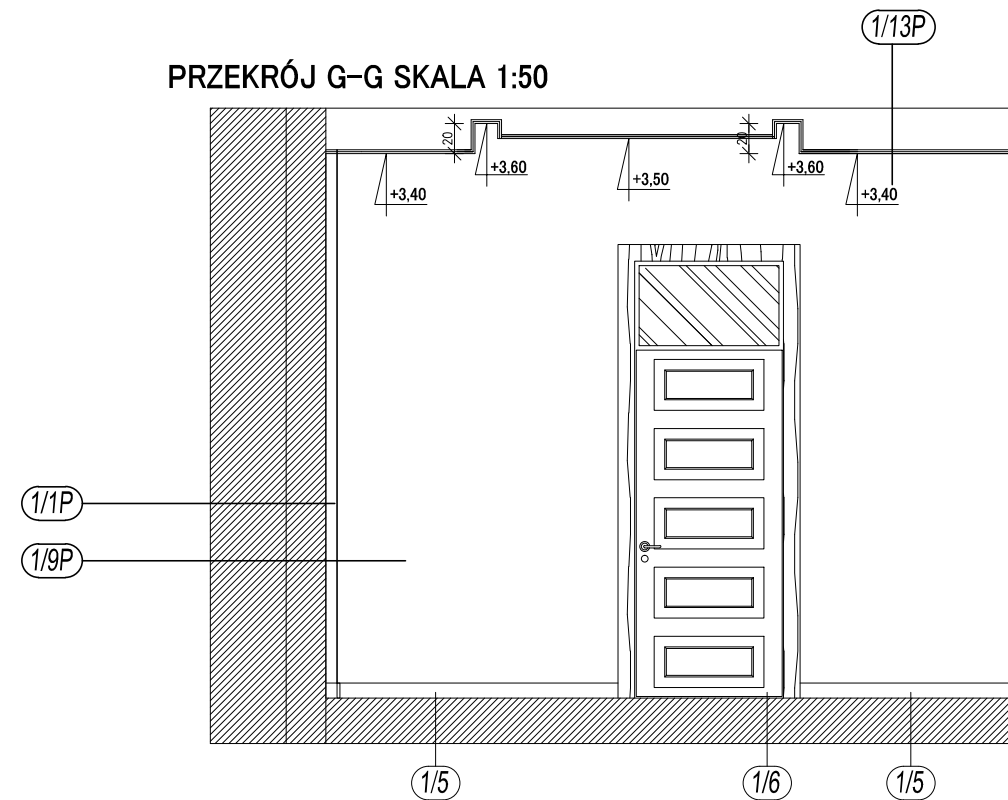

ADNOTACJE ELEMENTY ISTNIEJĄCE:
 nr 1/1 – istniejąca barierka zabezpieczająca okna
 nr 1/2 – dekoracyjna obudowa drzwi wejściowych
 nr 1/3 – istniejący pion kominowy
 nr 1/4 – istniejący grzejnik
 nr 1/5 – listwa przypodłogowa
 nr 1/6 – drzwi w okleinie naturalnej
 nr 1/7 – istniejąca zabudowa meblowa/szafy przesuwne

ADNOTACJE ELEMENTY PROJEKTOWANE:
 nr 1/1P – projektowana zabudowa ścienna z wnękami
 nr 1/2P – projektowana zabudowa ścienna
 nr 1/3P – przed wykonaniem zabudowy należy sprawdzić dokładne wymiary istniejących balustrad
 nr 1/4P – miejsce na Godło – wymiary i usytuowanie skonsultować z inwestorem
 nr 1/5P – okładzina z czarnego marmuru Nero Marquina
 nr 1/6P – sufit podwieszany – kolor biały
 nr 1/7P – listwa/taśma led kolor zimny biały
 nr 1/8P – wstawki z grafitowego lustra
 nr 1/9P – ściany pokryte tapetą fizelinową szarą wg ustaleń z inwestorem
 nr 1/10P – wykładzina obiektowa wg ustaleń z inwestorem
 nr 1/11P – żaluzje drewniane mocowane przy suficie na podkonstrukcji
 nr 1/12p – wykładzina obiektowa wg ustaleń z inwestorem
 nr 1/13P – sufit podwieszany wg rysunków szczegółowych
 nr 1/14P – obraz 90x90 cm wg ustaleń z inwestorem
 nr 1/15P – zabudowa płytą z fornirem jesion.w kolorze istn. stolarki drzwiowej.

ELEMENY ISTNIEJĄCE
 ELEMENY PROJEKTOWANE

UWAGA!
 Projekt stanowi modernizację obiektu istniejącego. Szereg rozwiązań adaptacyjno – modernizacyjnych zaproponowanych w dokumentacji projektowej opracowano w sposób optymalny, na bazie bieżących pomiarów inwentaryzacyjnych. W związku z tym w trakcie realizacji inwestycji może wystąpić konieczność korygowania projektu, jeśli wymagać tego będzie dobro modernizowanej tkanki obiektu, a także opracowana dokumentacja projektowa. W każdym wypadku konieczna będzie konsultacja z nadzorem autorskim. Wymiary należy sprawdzić w naturze!
 * ROZBIŻNOŚCI W WYMIARACH NALEŻY KORYGOWAĆ W NATURZE.

UWAGI:
 – wszystkie gniazda będące na ścianach z proj. zabudową przenieść na lico zabudowy lub w miarę możliwości z boku zabudowy

uwaga :
 WSZYSTKIE KOLORY/OKŁADZINY/MATERIAŁY DOBIERANE W POROZUMIENIU POMIĘDZY INWESTOREM A PRACOWNIĄ PROJEKTOWĄ

PRACOWNIA PROJEKTOWA Architekt Jowita Pietraszkiewicz
 tel. 601 312 620 ul. Narutowicza 10 a Suwałki

TEMAT:
 Aranżacja wnętrz pomieszczeń 101–102 Ratusza Miejskiego

INWESTOR:
 Miasto Suwałki
 ul. Mickiewicza 1; 16–400 Suwałki

ARCHITEKTURA:
 mgr inż. arch. Jowita Pietraszkiewicz
 UPR. BUD. 2/2006/WM

PROJEKT WNEŹRZ CZĘŚĆ ARCHITEKTONICZNA

DATA: 2015.01.20	SKALA: 1:50	RYSUNEK NR: AV-01	INDEKS: A
---------------------	----------------	-----------------------------	--------------

TEMAT RYSUNKU:
SALA KONFERENCYJNA-RZUT/PRZEKROJE